



SCOLO LAGHETTO - PK 35 + 702.009

SCALA 1:100

SEZIONI TRASVERSALI IDRAULICHE

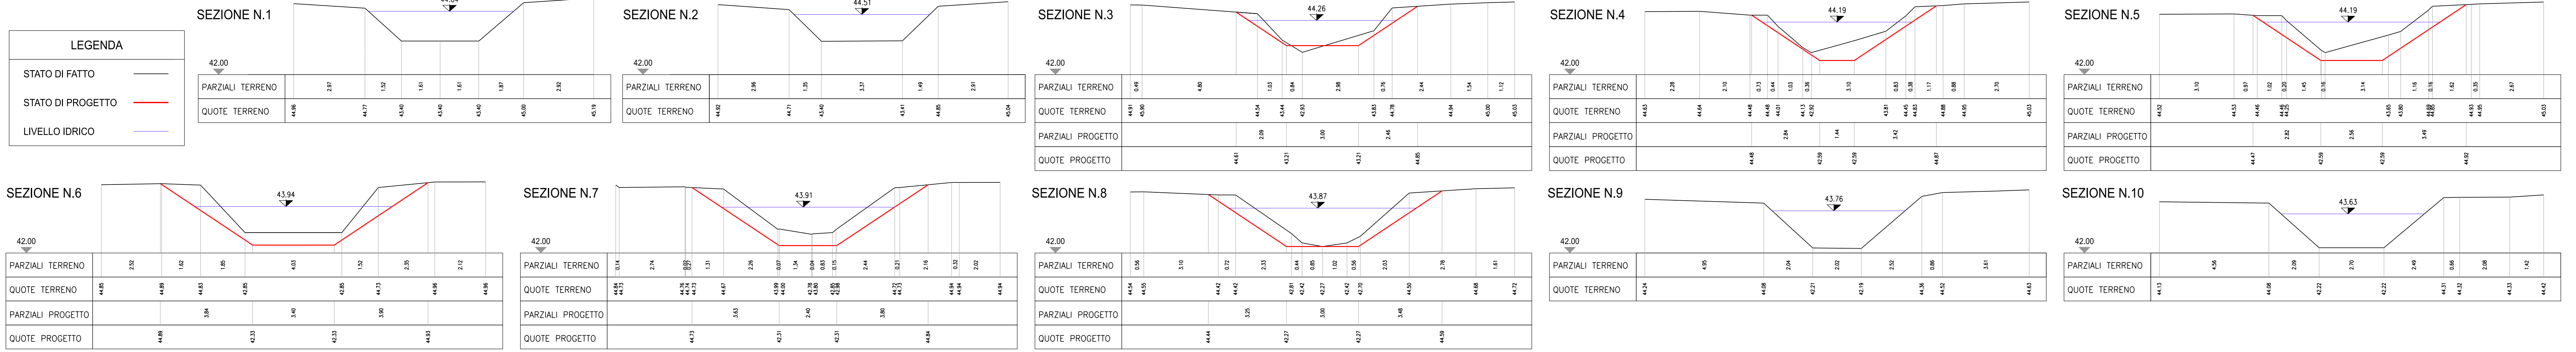


PLANIMETRIA GENERALE SISTEMAZIONE IDRAULICA SCALA 1:500
SCOLO LAGHETTO - PK 35 + 702.009

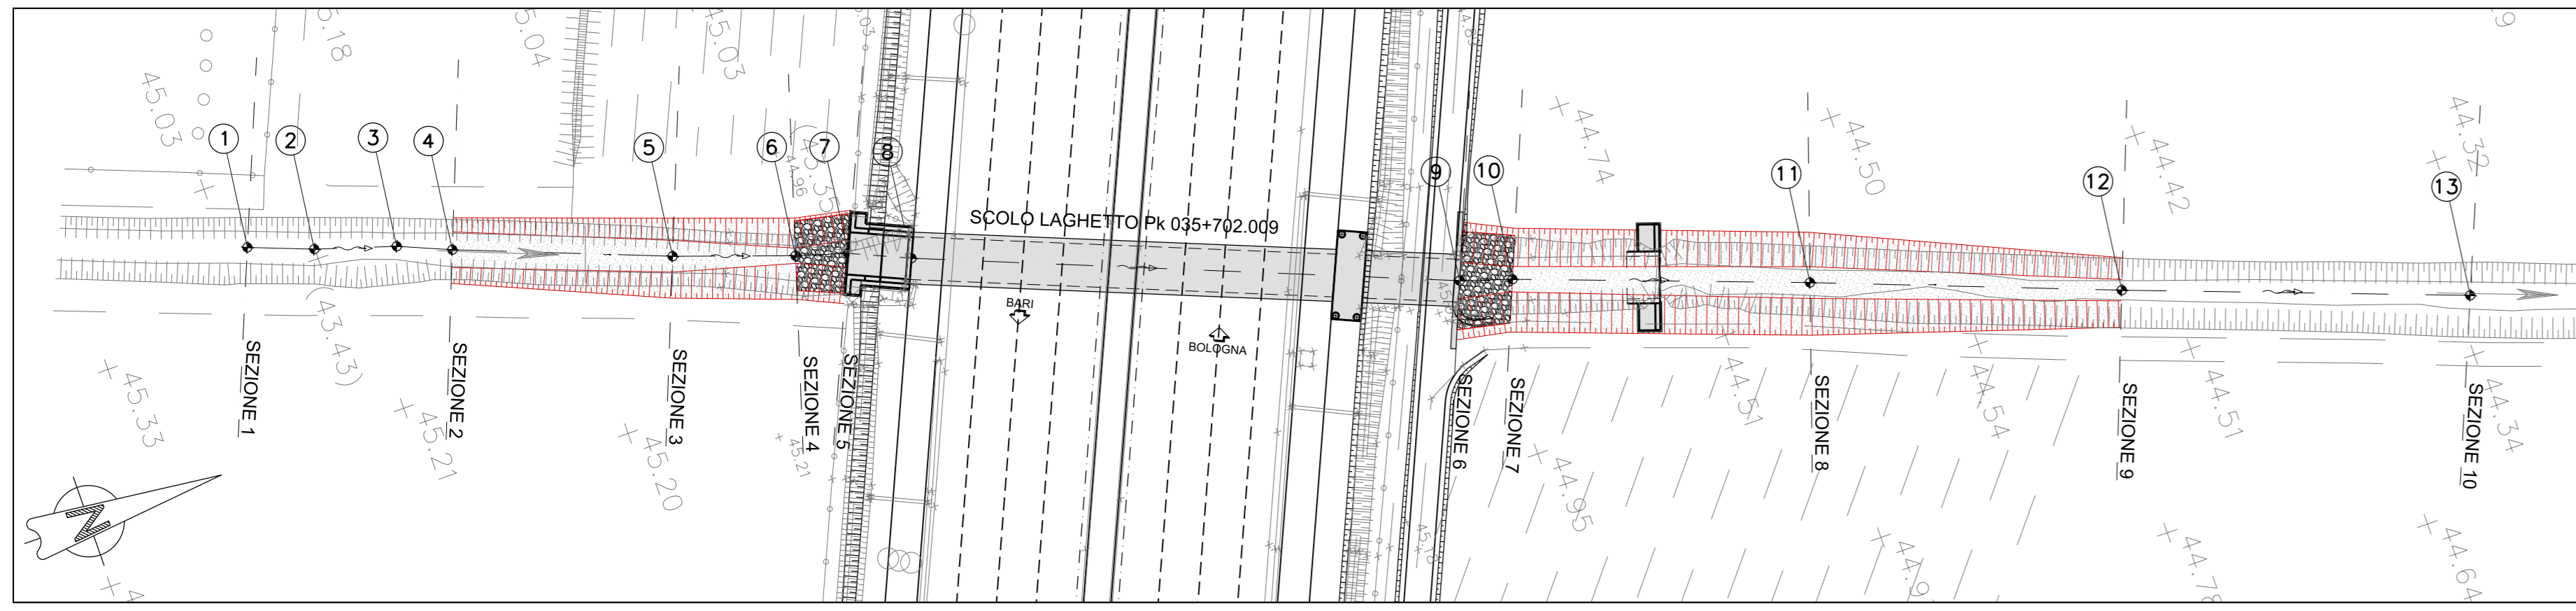


COORDINATE DI TRACCIAMENTO PUNTI IN ASSE FOSSO

VERTICE	EST (m)	NORD (m)
1	X=9912431.24	Y=3150008.10
2	X=9912433.48	Y=3150014.03
3	X=9912435.79	Y=3150021.48
4	X=9912437.82	Y=3150026.34
5	X=9912445.25	Y=3150045.81
6	X=9912449.03	Y=3150056.80
7	X=9912450.45	Y=3150061.59
8	X=9912452.89	Y=3150067.07
9	X=9912471.89	Y=3150115.34
10	X=9912473.42	Y=3150120.10
11	X=9912482.97	Y=3150146.57
12	X=9912493.34	Y=3150174.18
13	X=9912504.63	Y=3150205.13


SEZIONE	PARZIALE (m)	PROGRESSIVA (m)
1	0.00	0.00
2	19.40	19.40
3	20.84	40.24
4	11.62	51.86
5	5.00	56.86
6	57.87	114.73
7	5.00	119.73
8	28.14	147.87
9	29.49	177.36
10	32.95	210.31

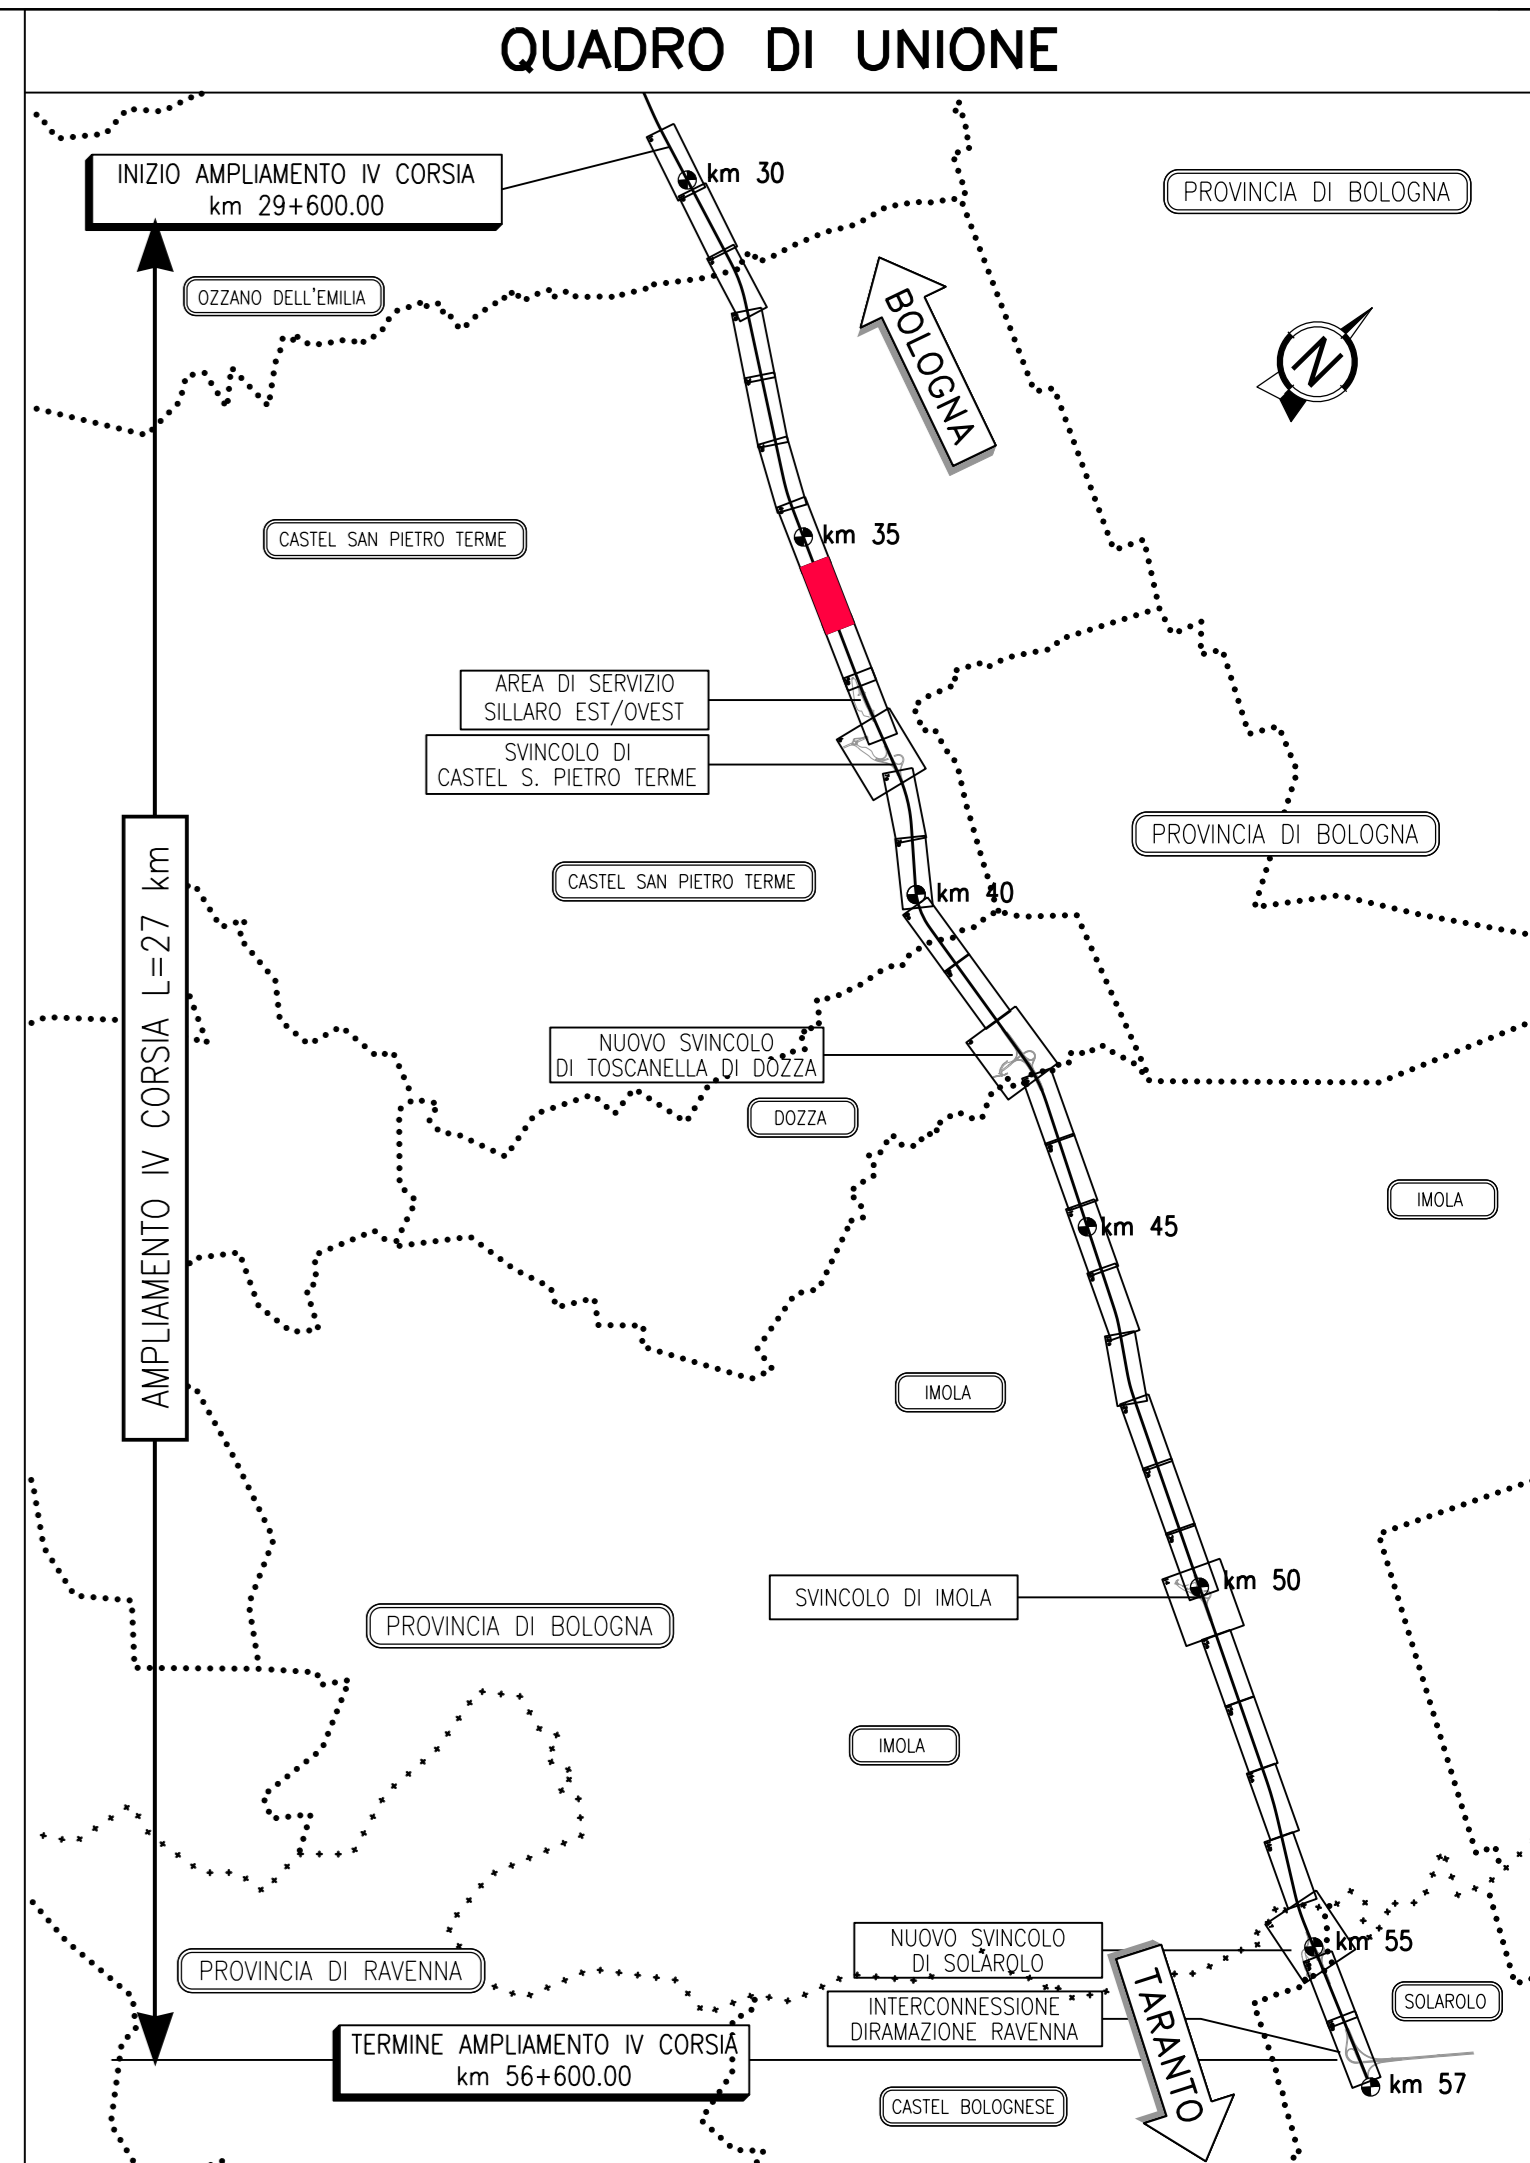


PLANIMETRIA DI DETTAGLIO SISTEMAZIONE IDRAULICA (lato imbocco Sud) SCALA 1:100

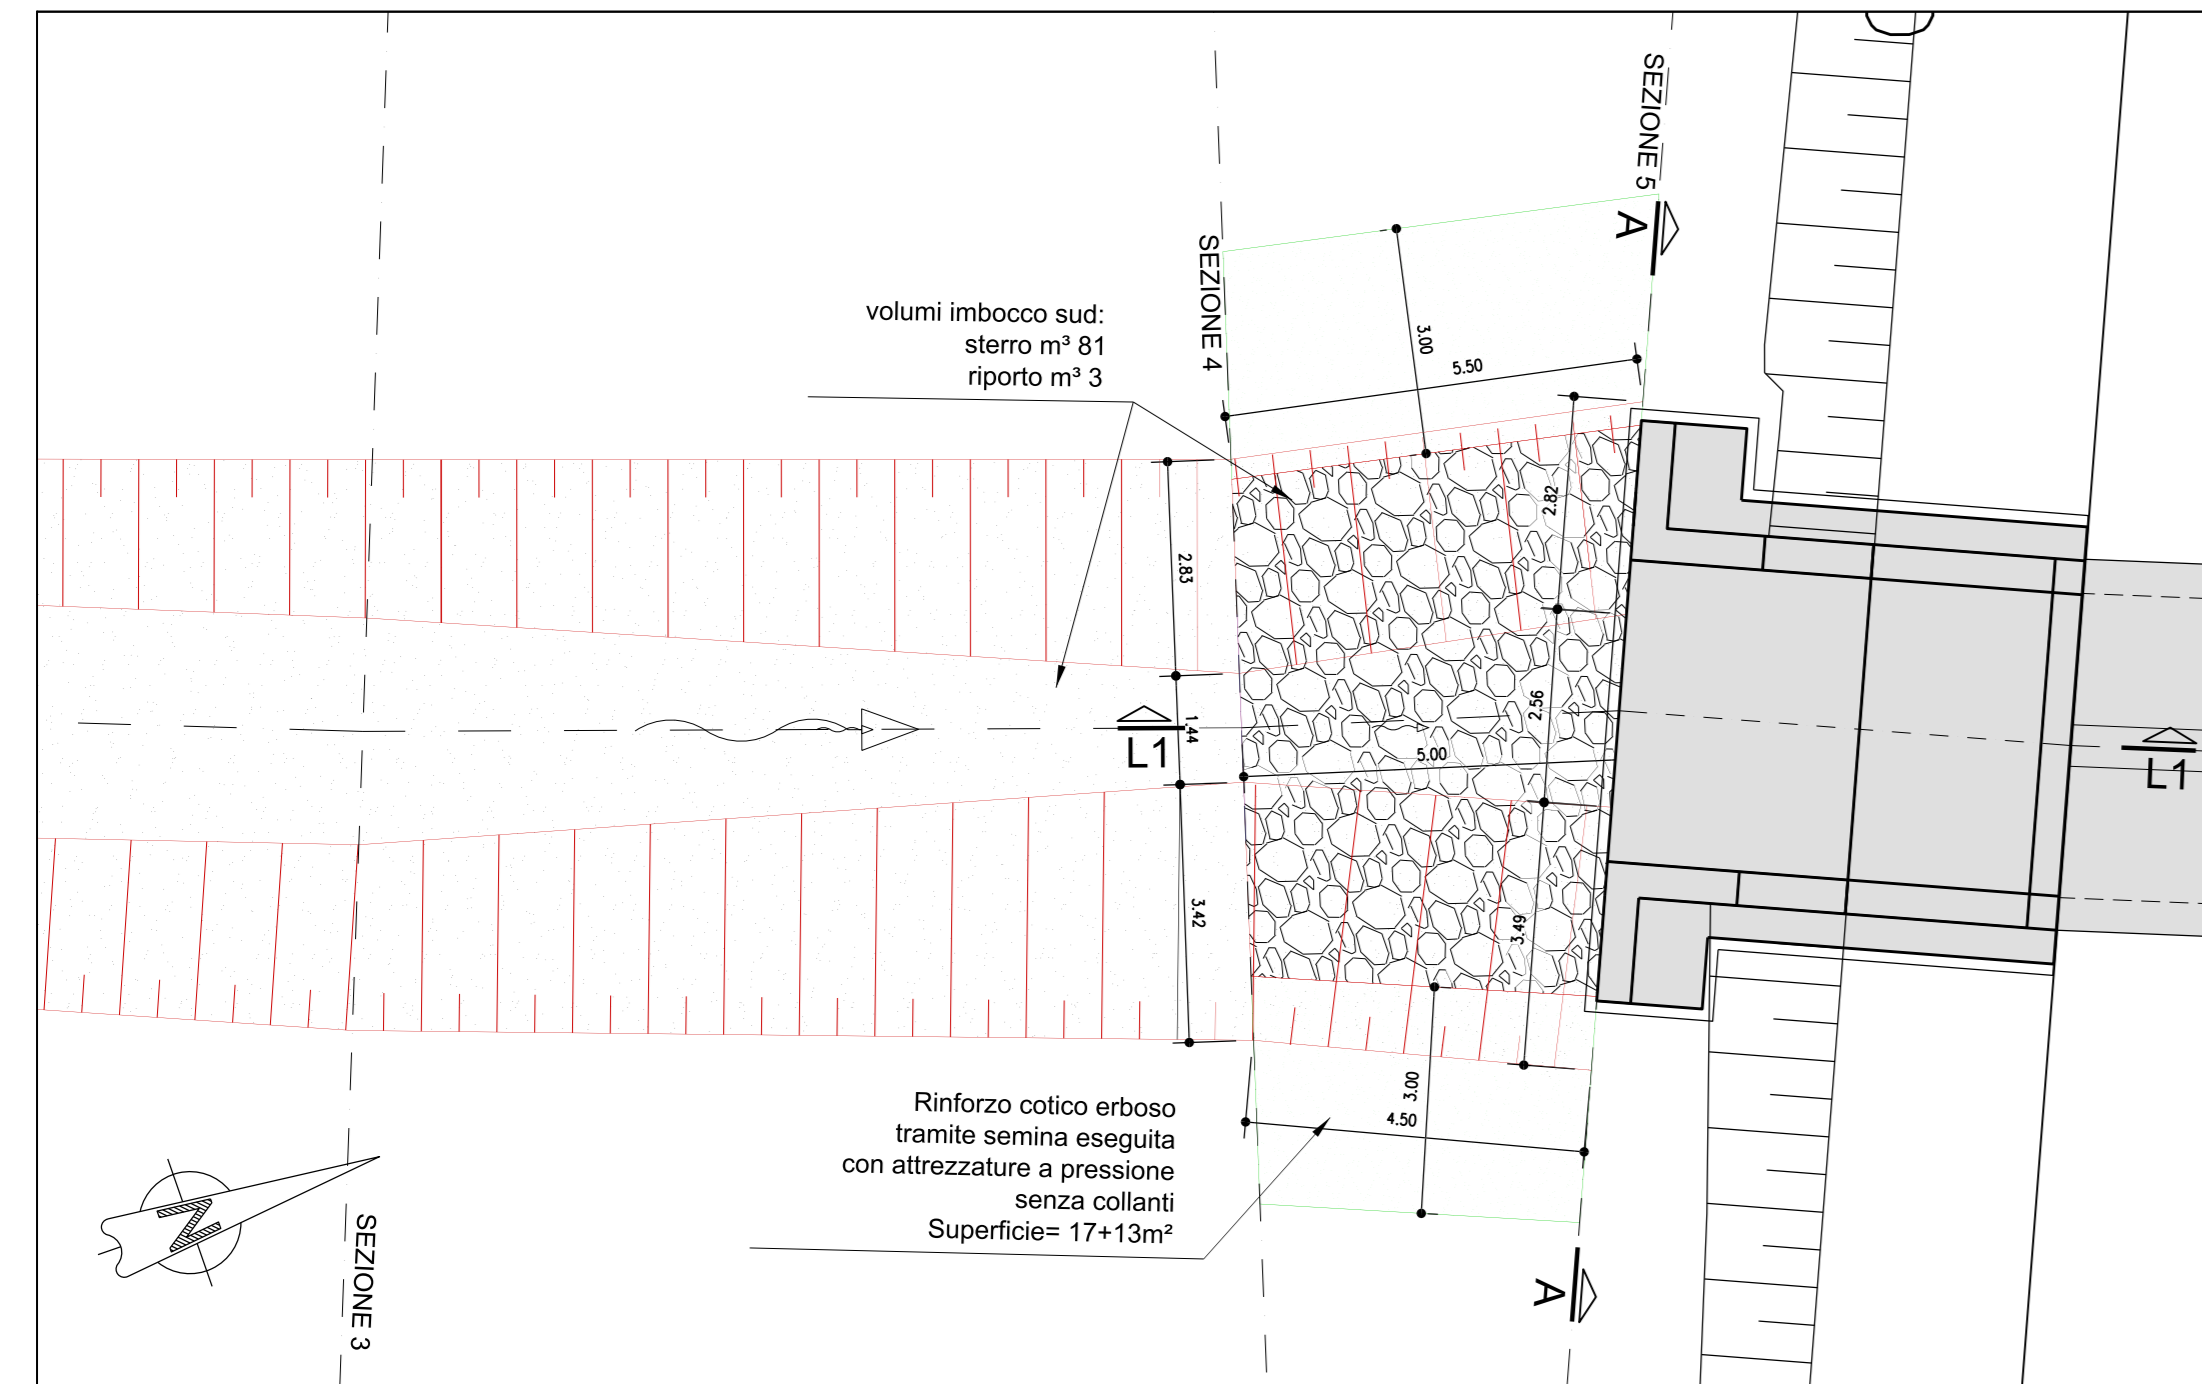


PLANIMETRIA DI DETTAGLIO SISTEMAZIONE IDRAULICA (lato imbocco Nord) SCALA 1:100

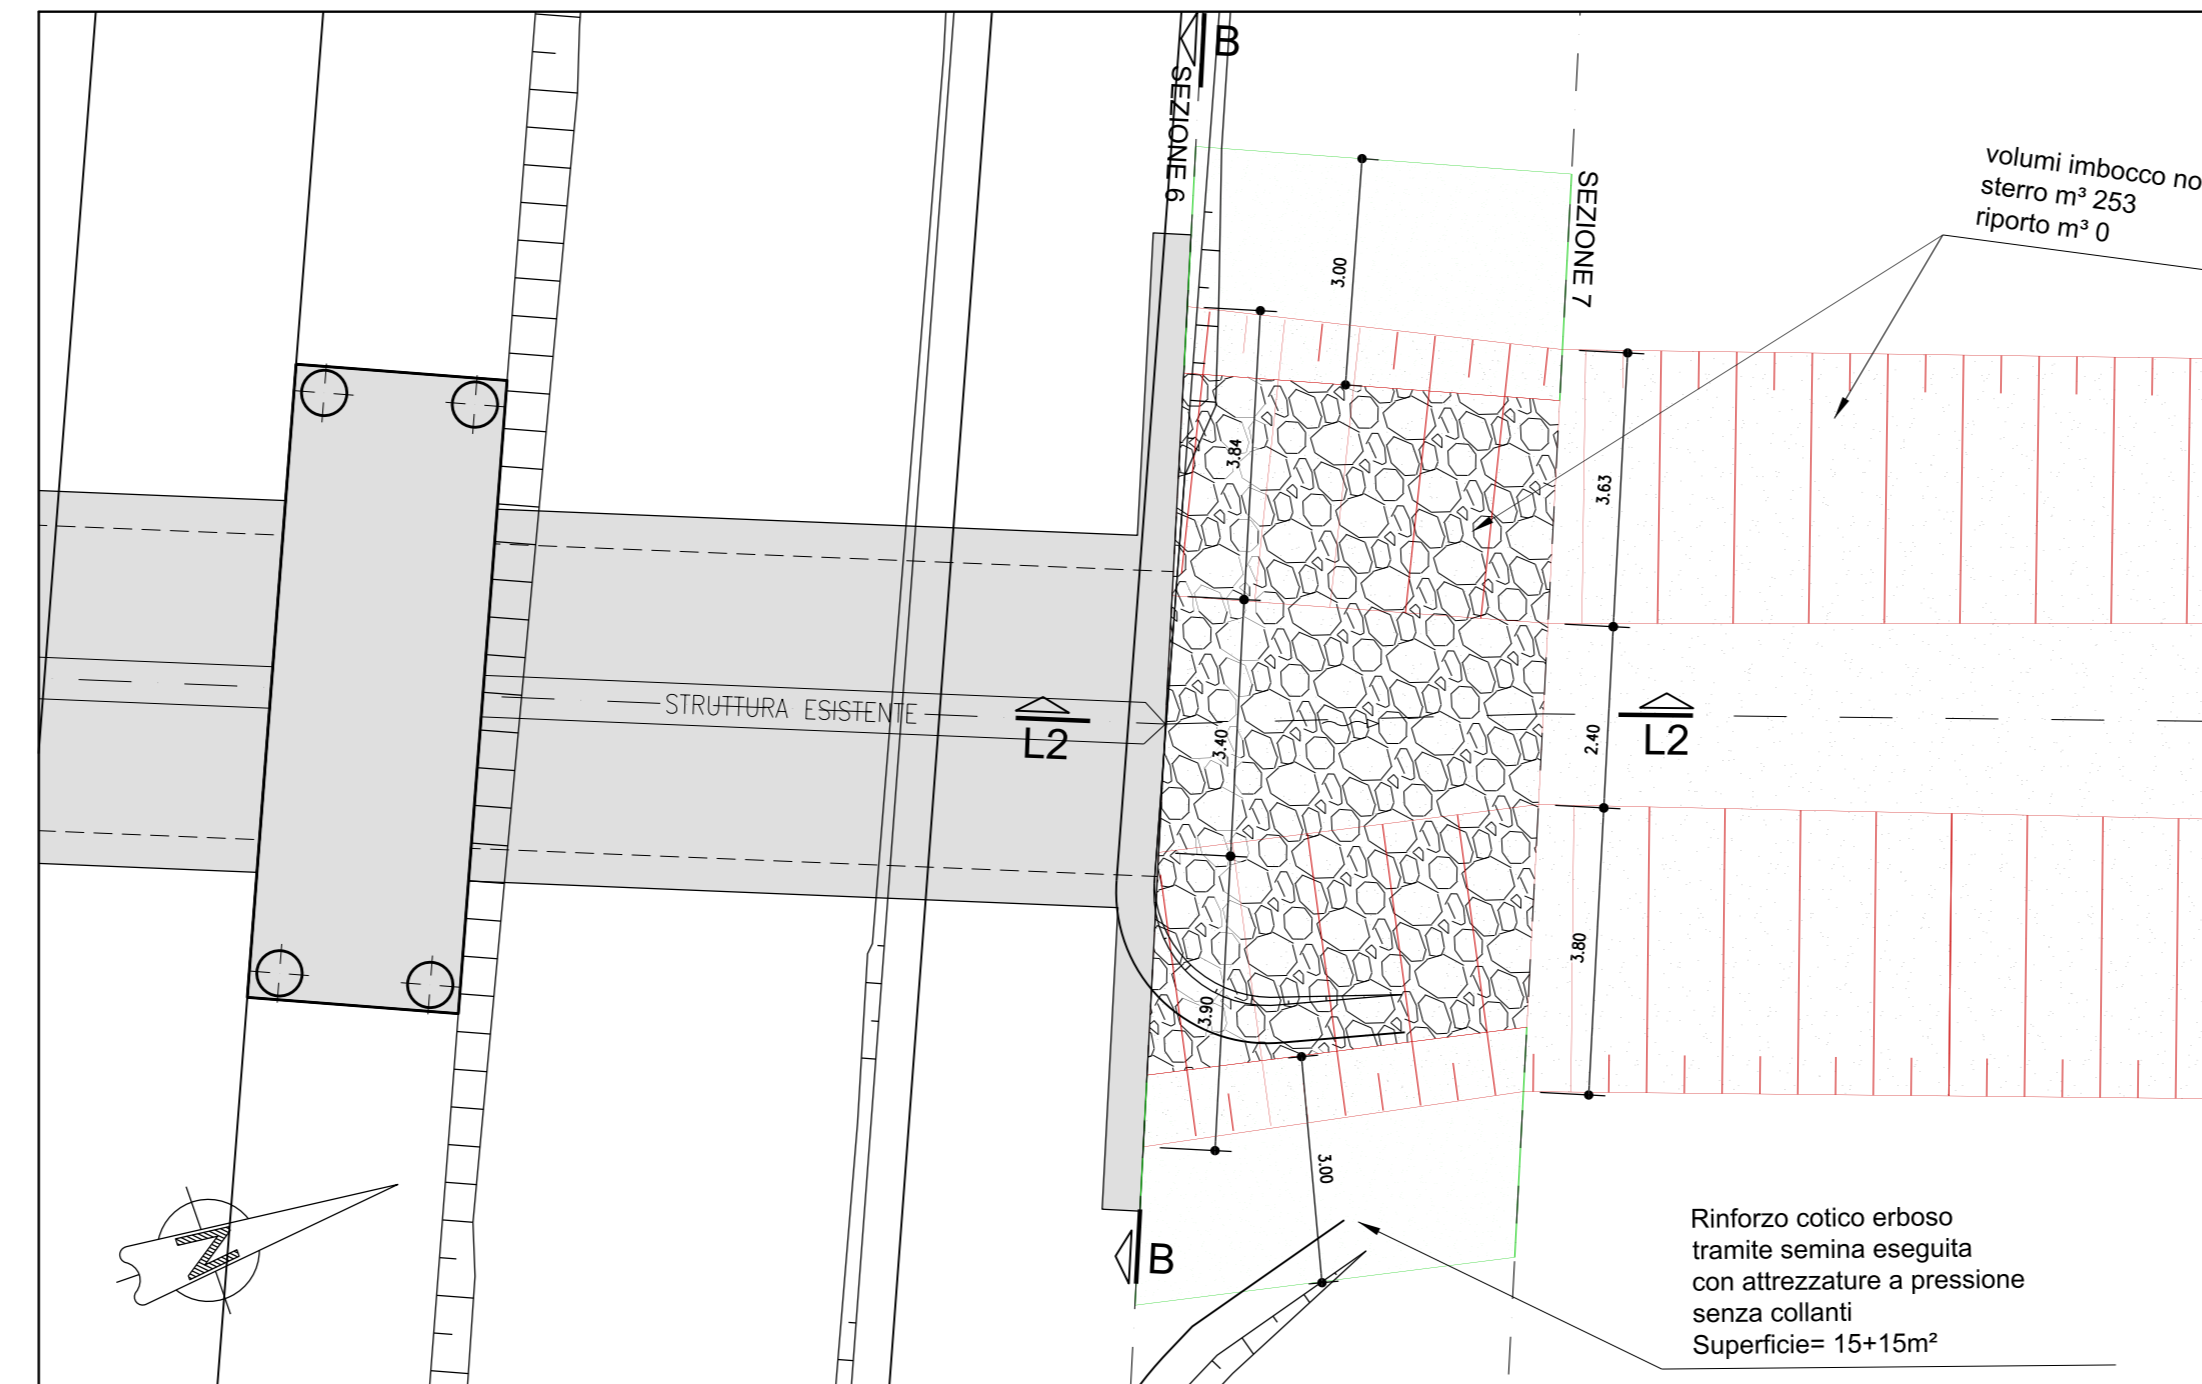


PROFILO LONGITUDINALE

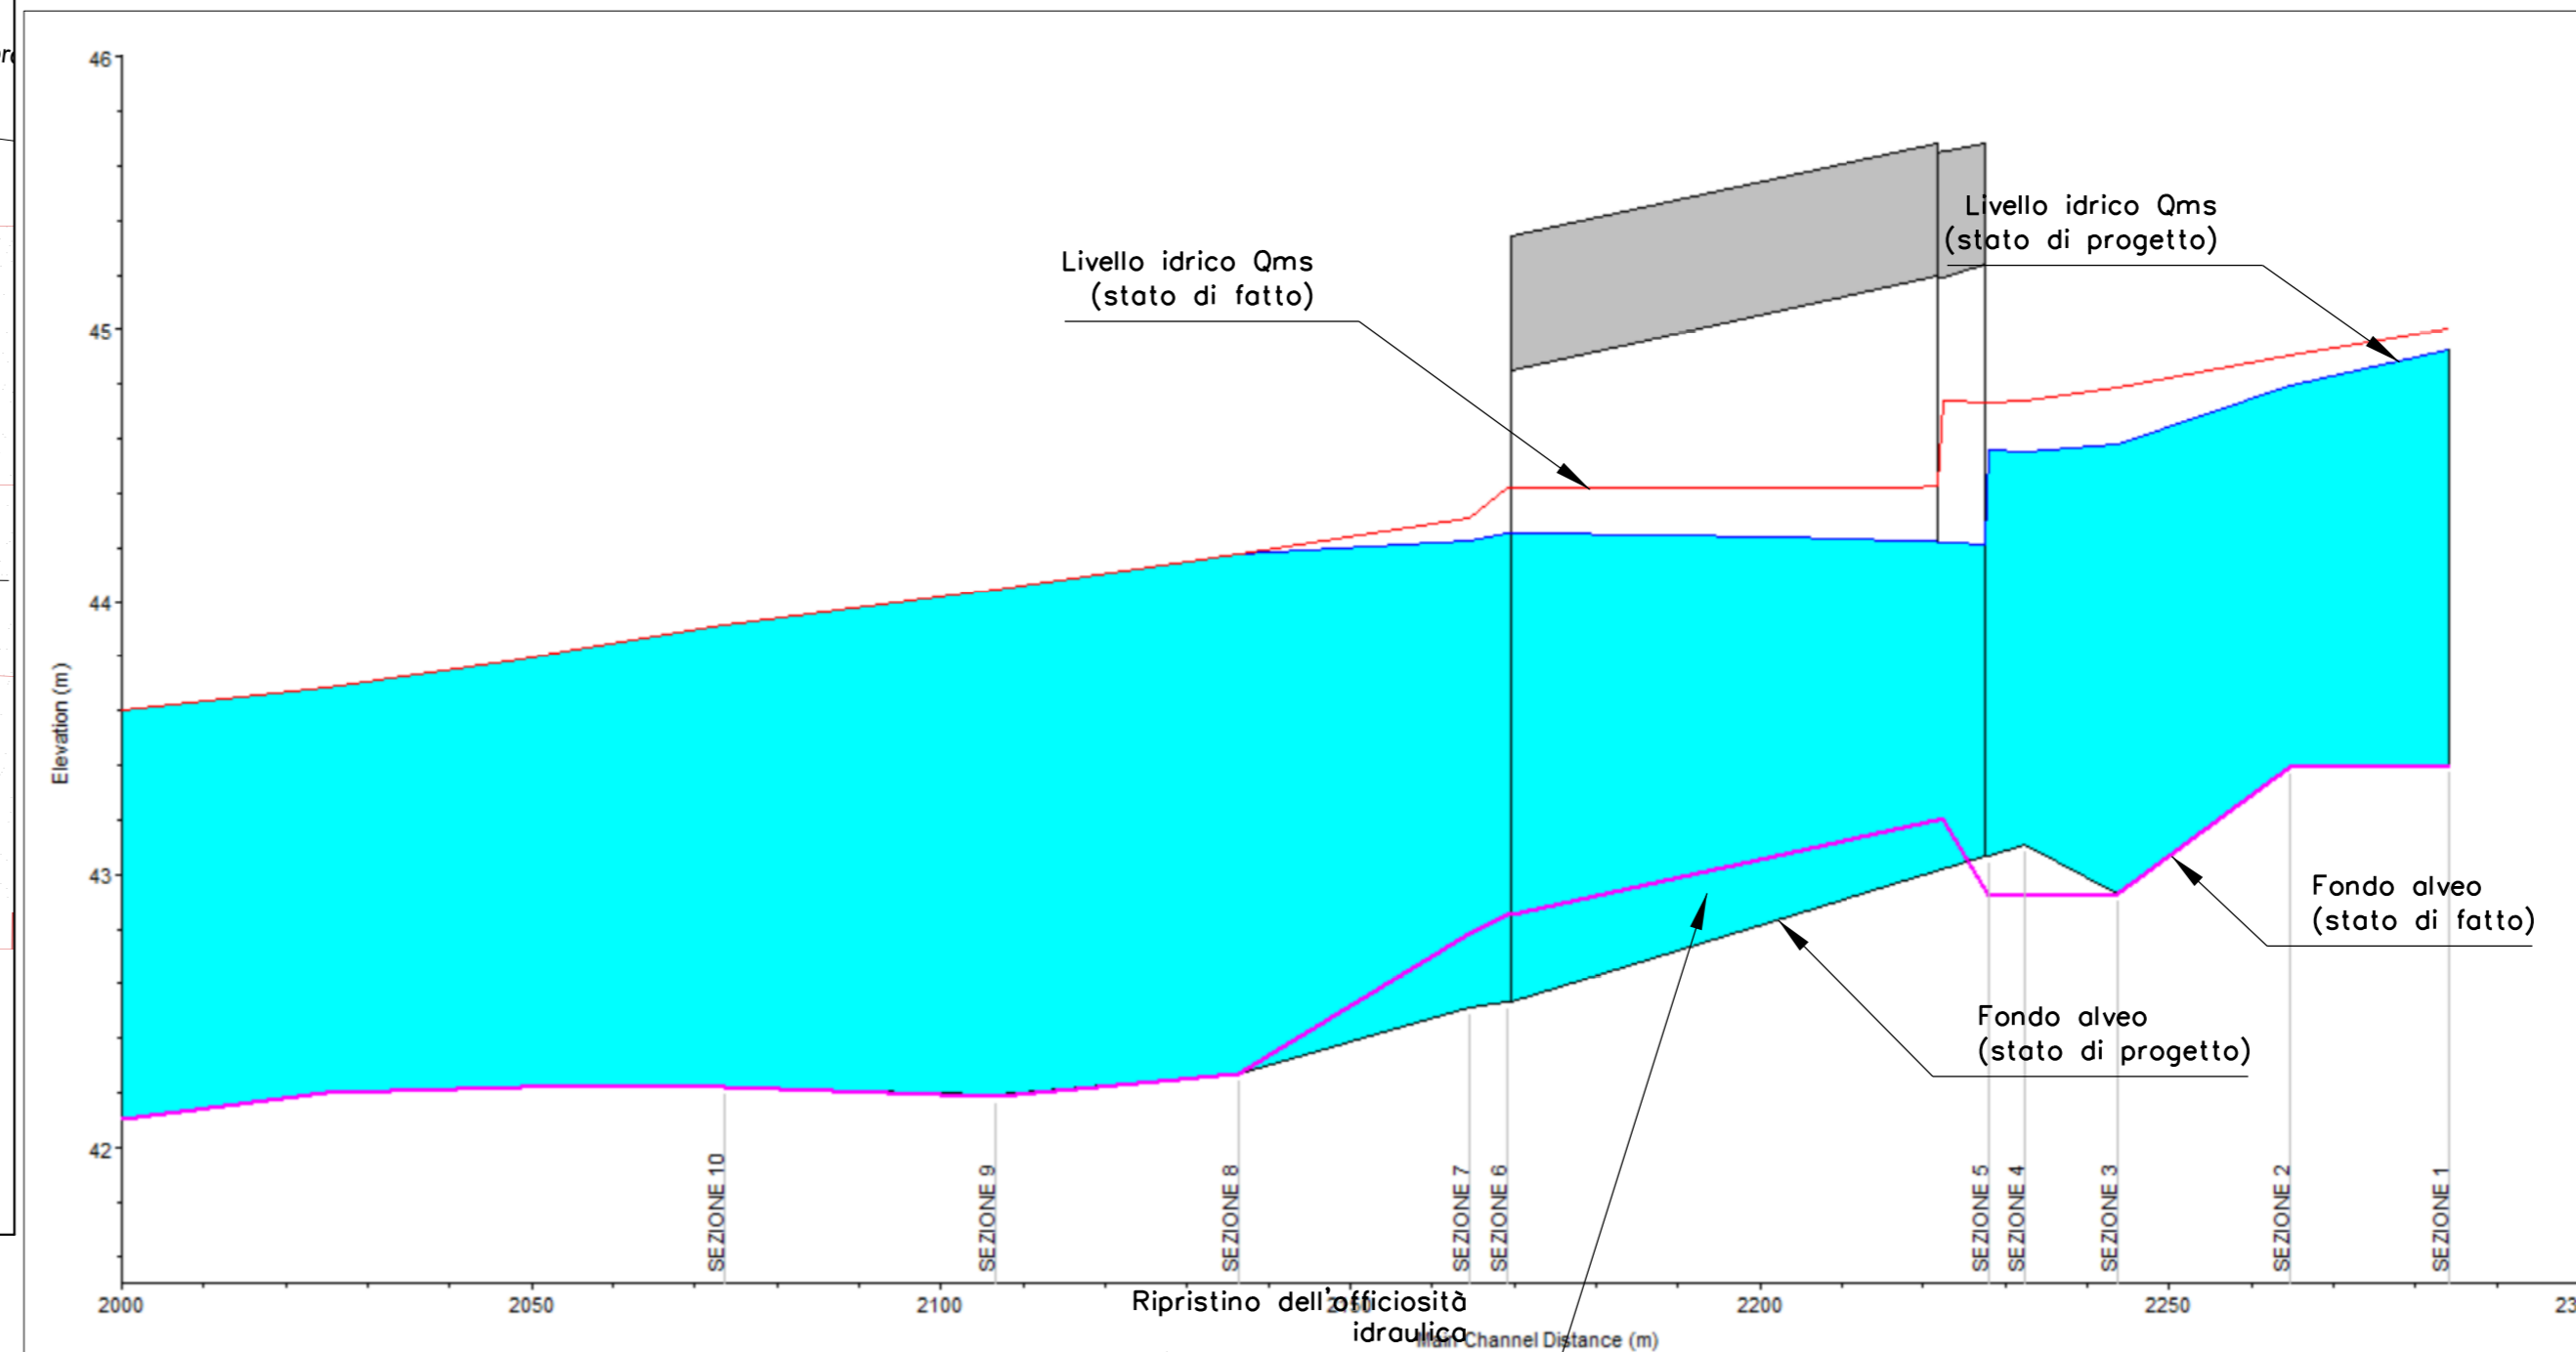

SEZIONE LONGITUDINALE L1-L1 (lato imbocco Sud) SCALA 1:100

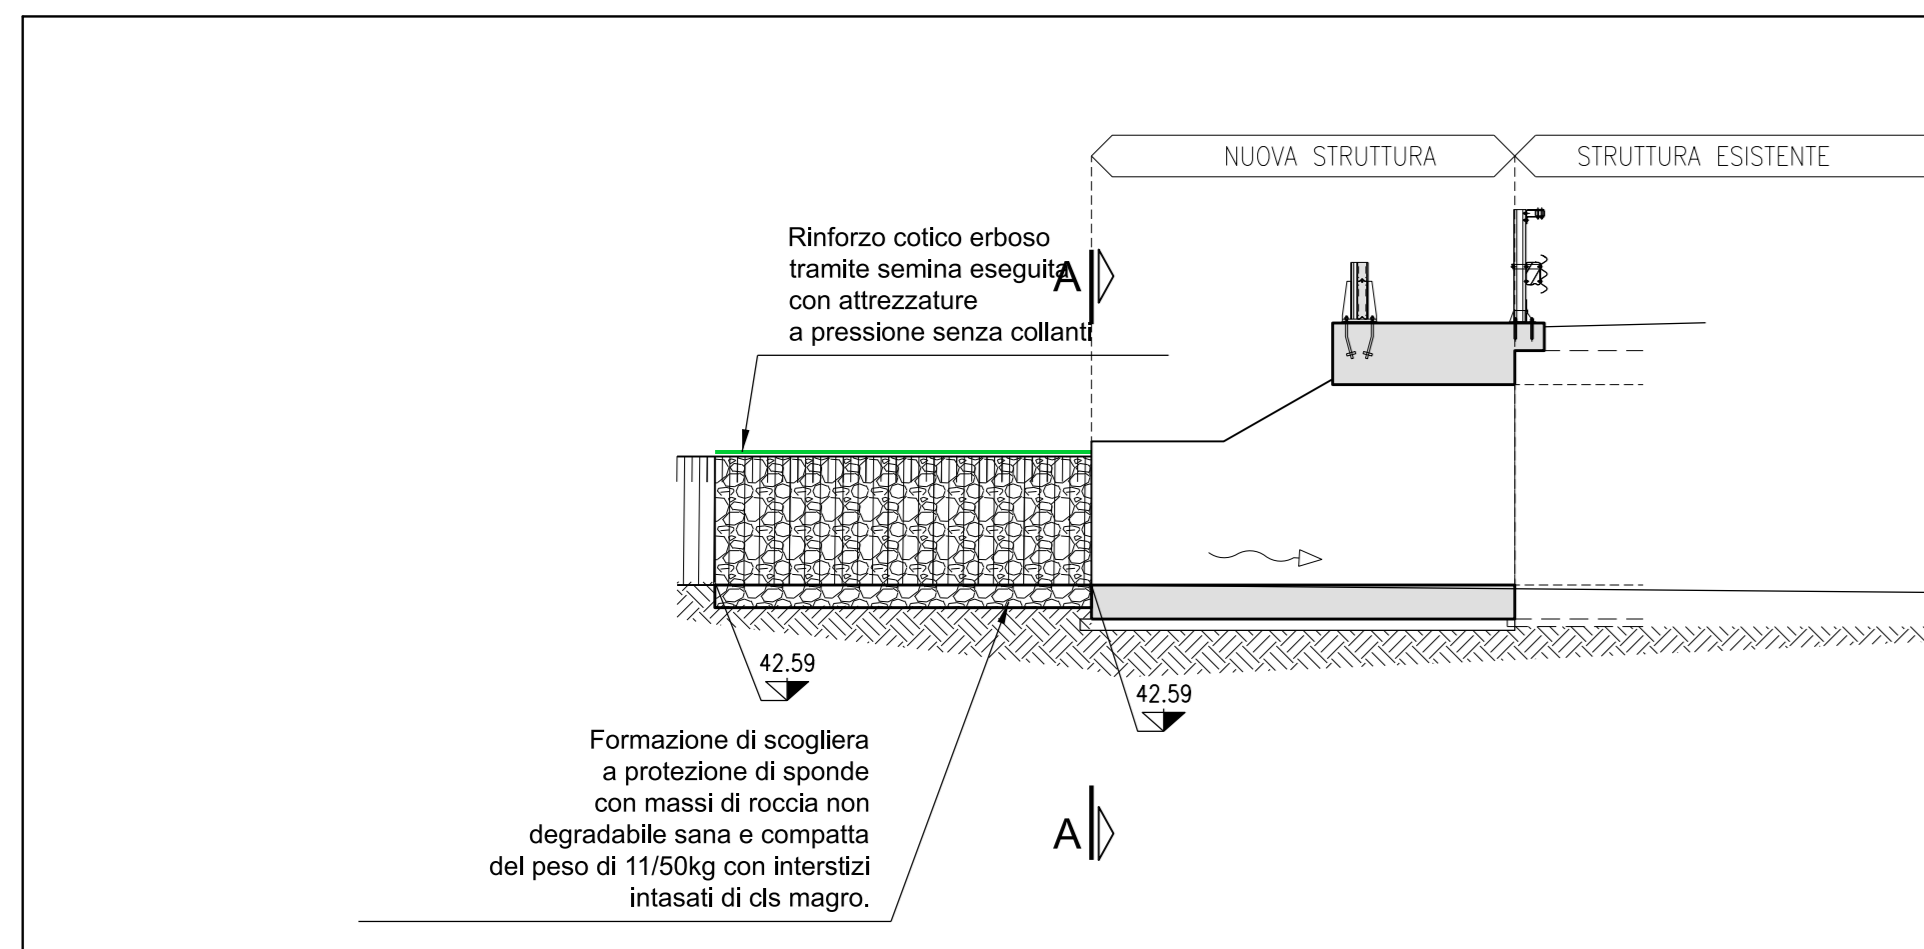


SEZIONE LONGITUDINALE L2-L2 (lato imbocco Nord) SCALA 1:100

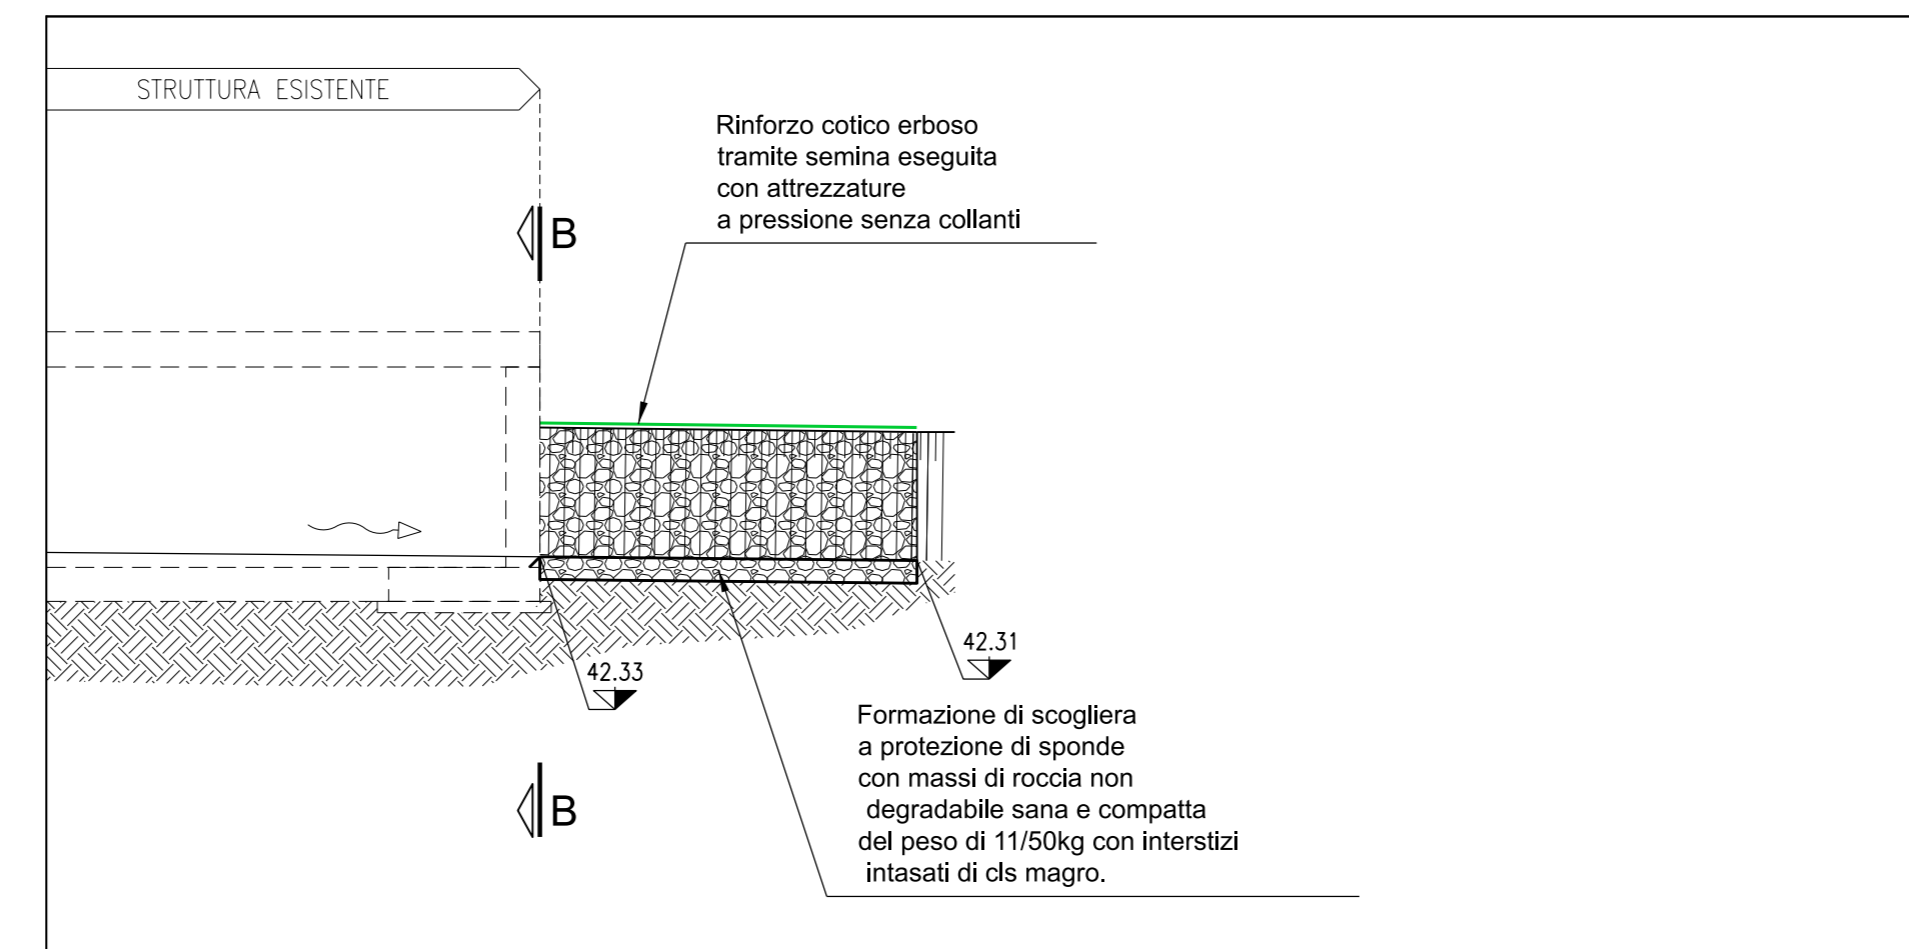


SCATOLARE IMBOCCO SUD

SCALA 1:50
SEZIONE TRASVERSALE A-A

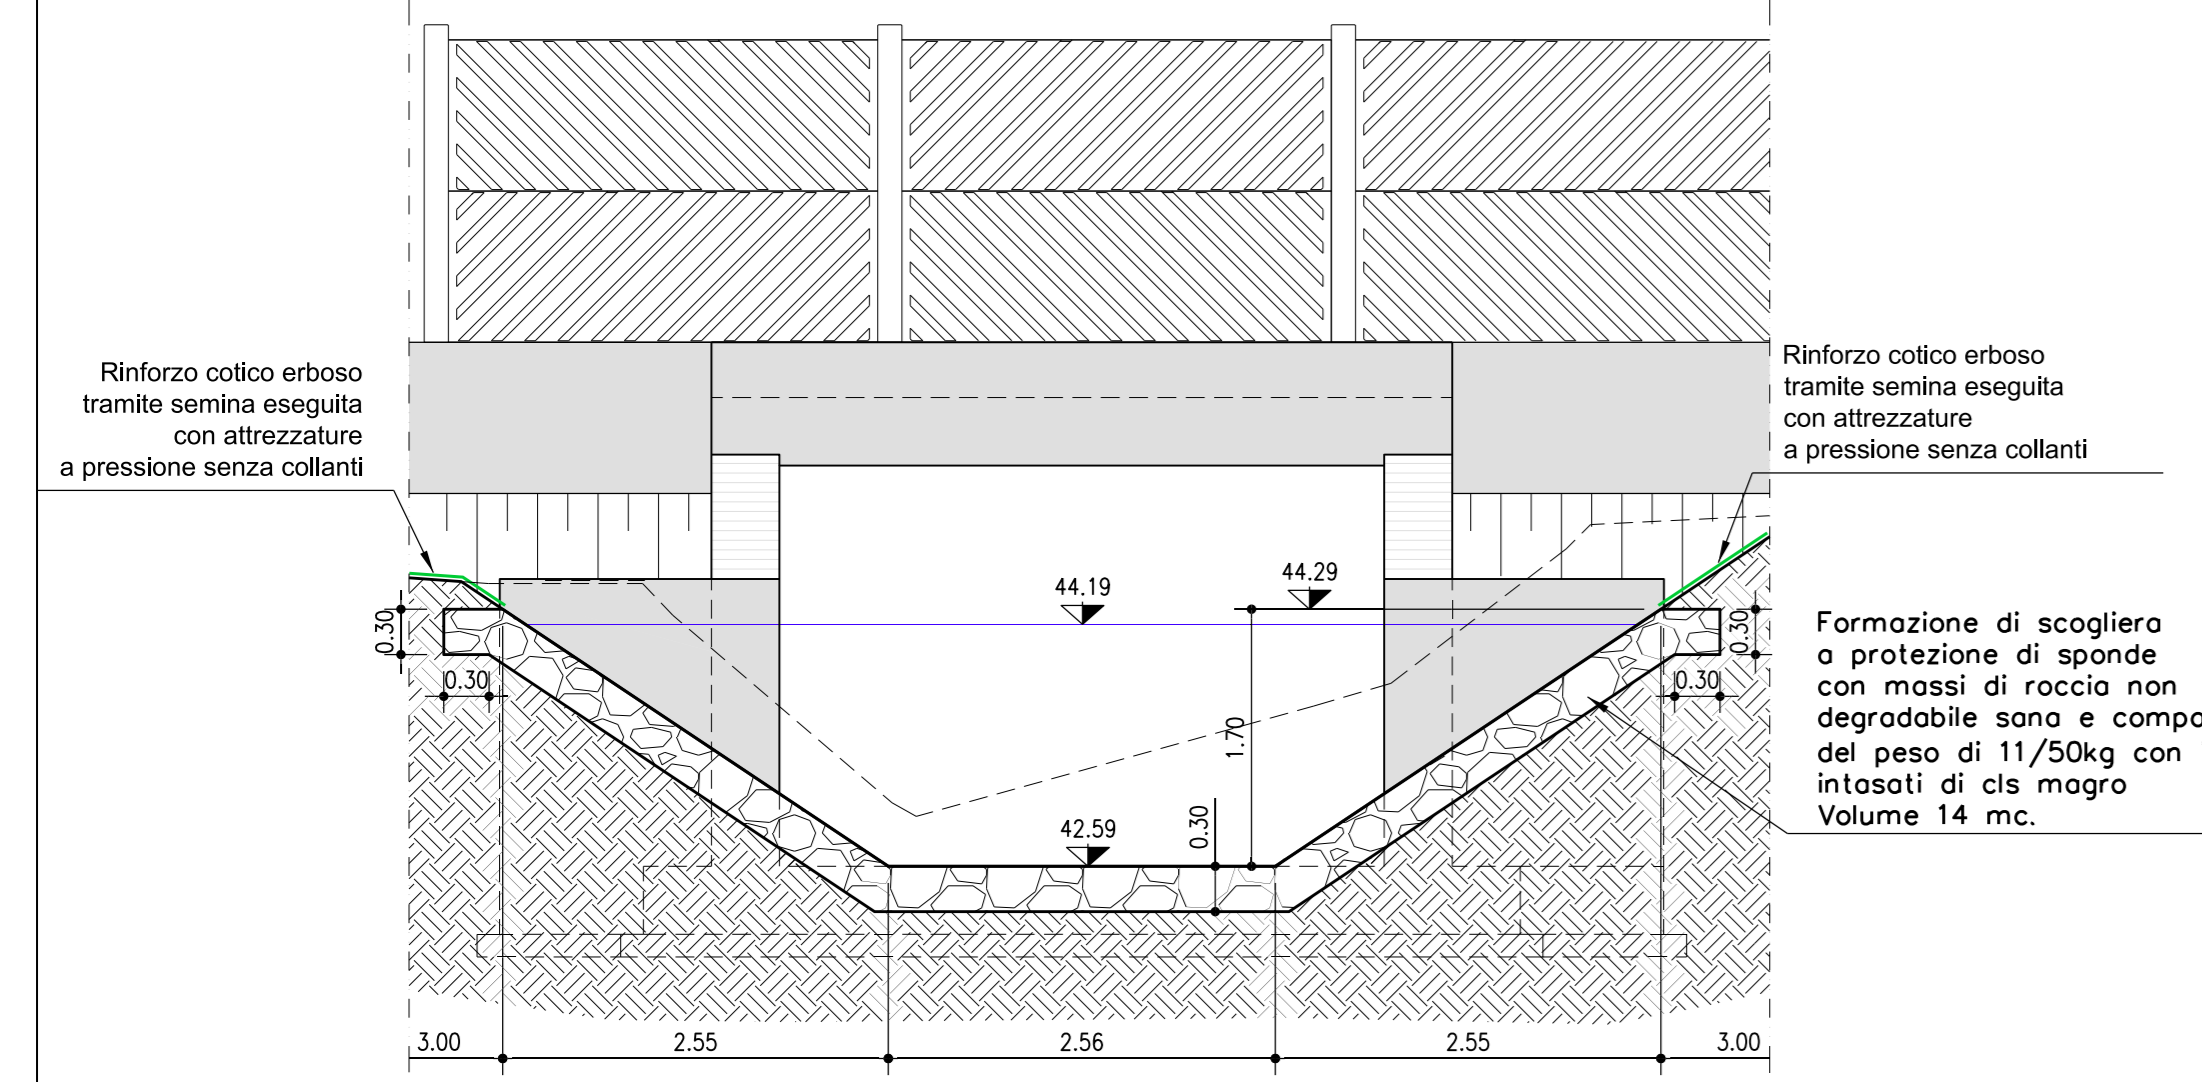


SCATOLARE IMBOCCO NORD

SCALA 1:50
SEZIONE TRASVERSALE B-B

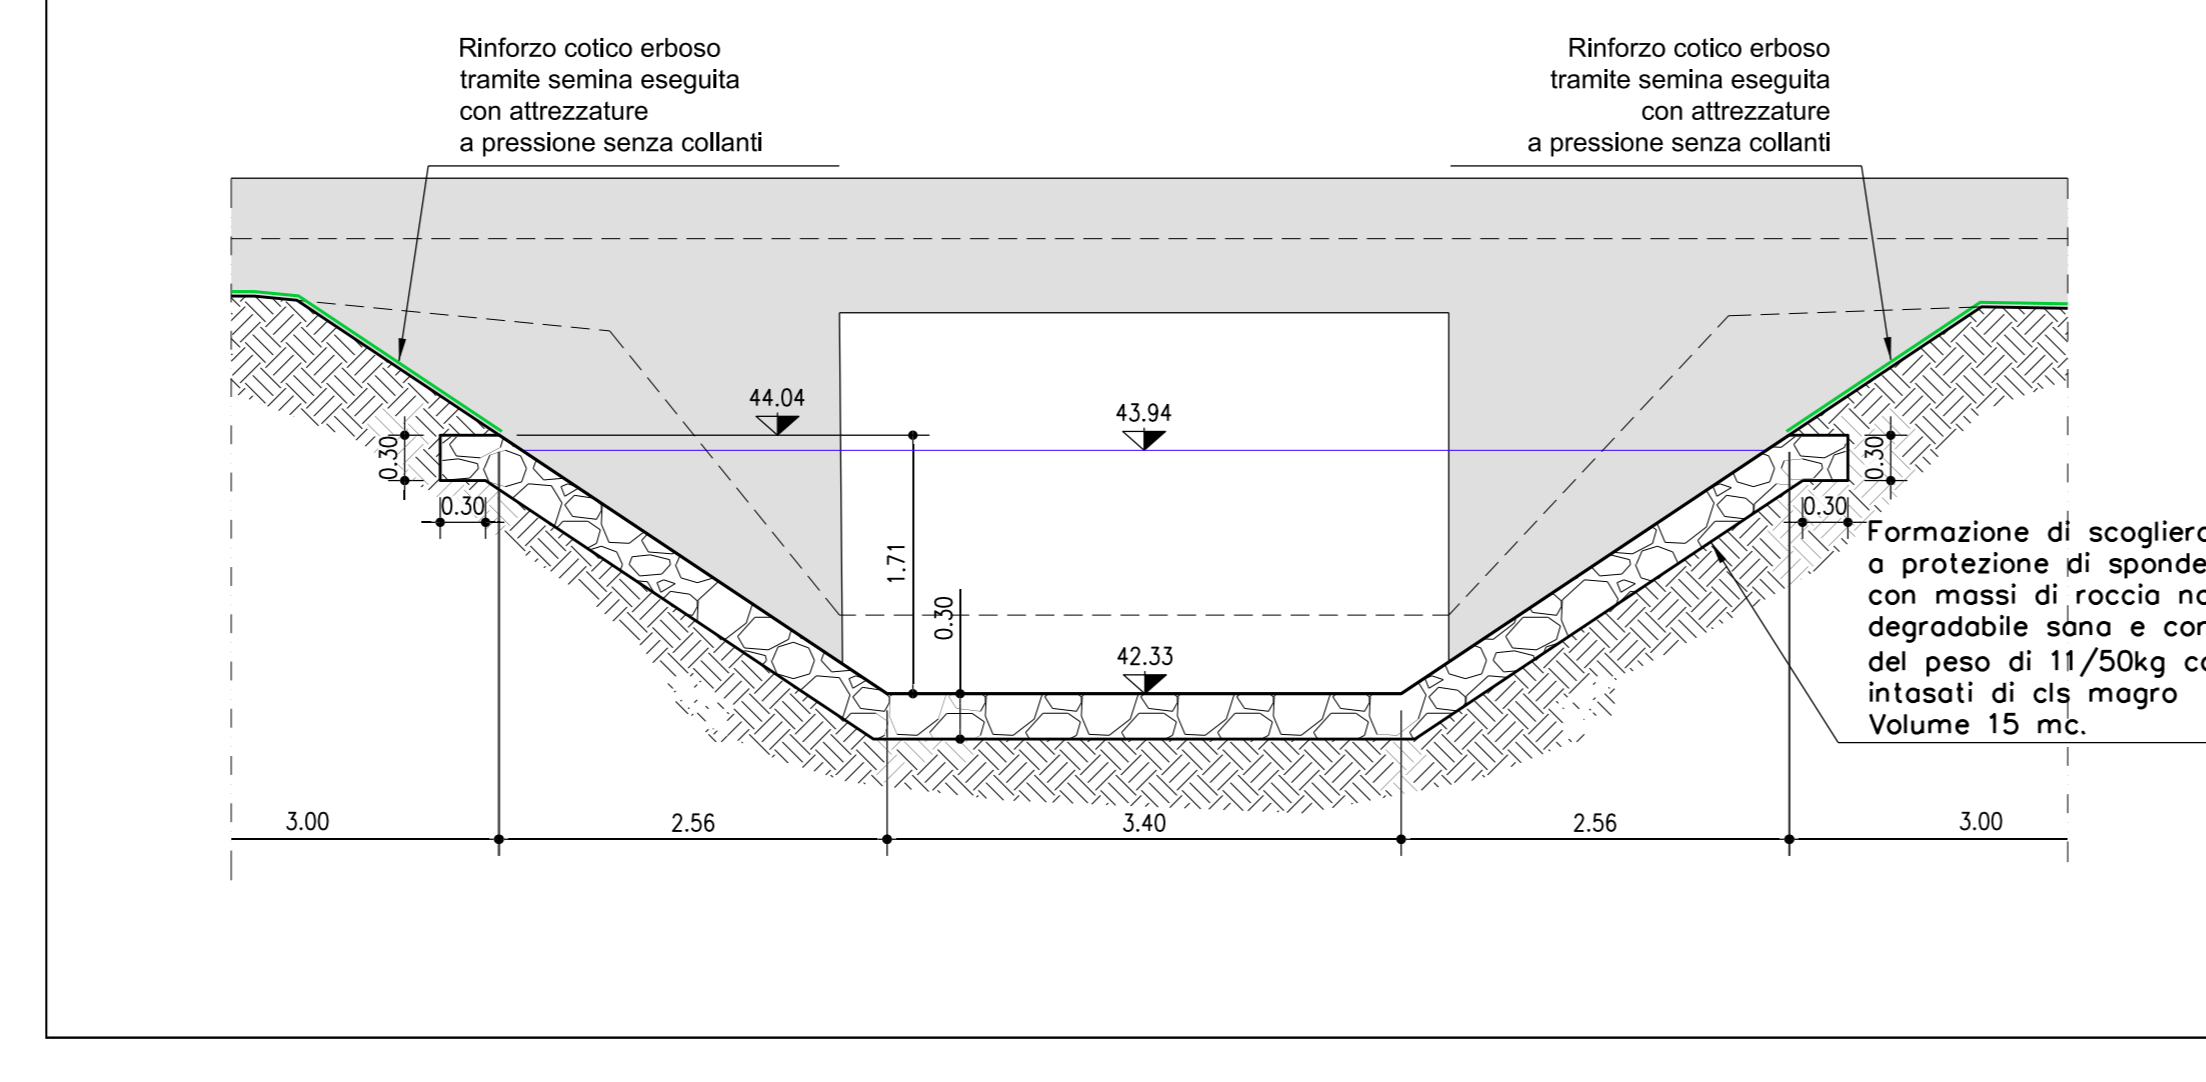

SEZIONE TIPICA

RIPROFILATURA DI PROGETTO TRATTO NON RIVESTITO

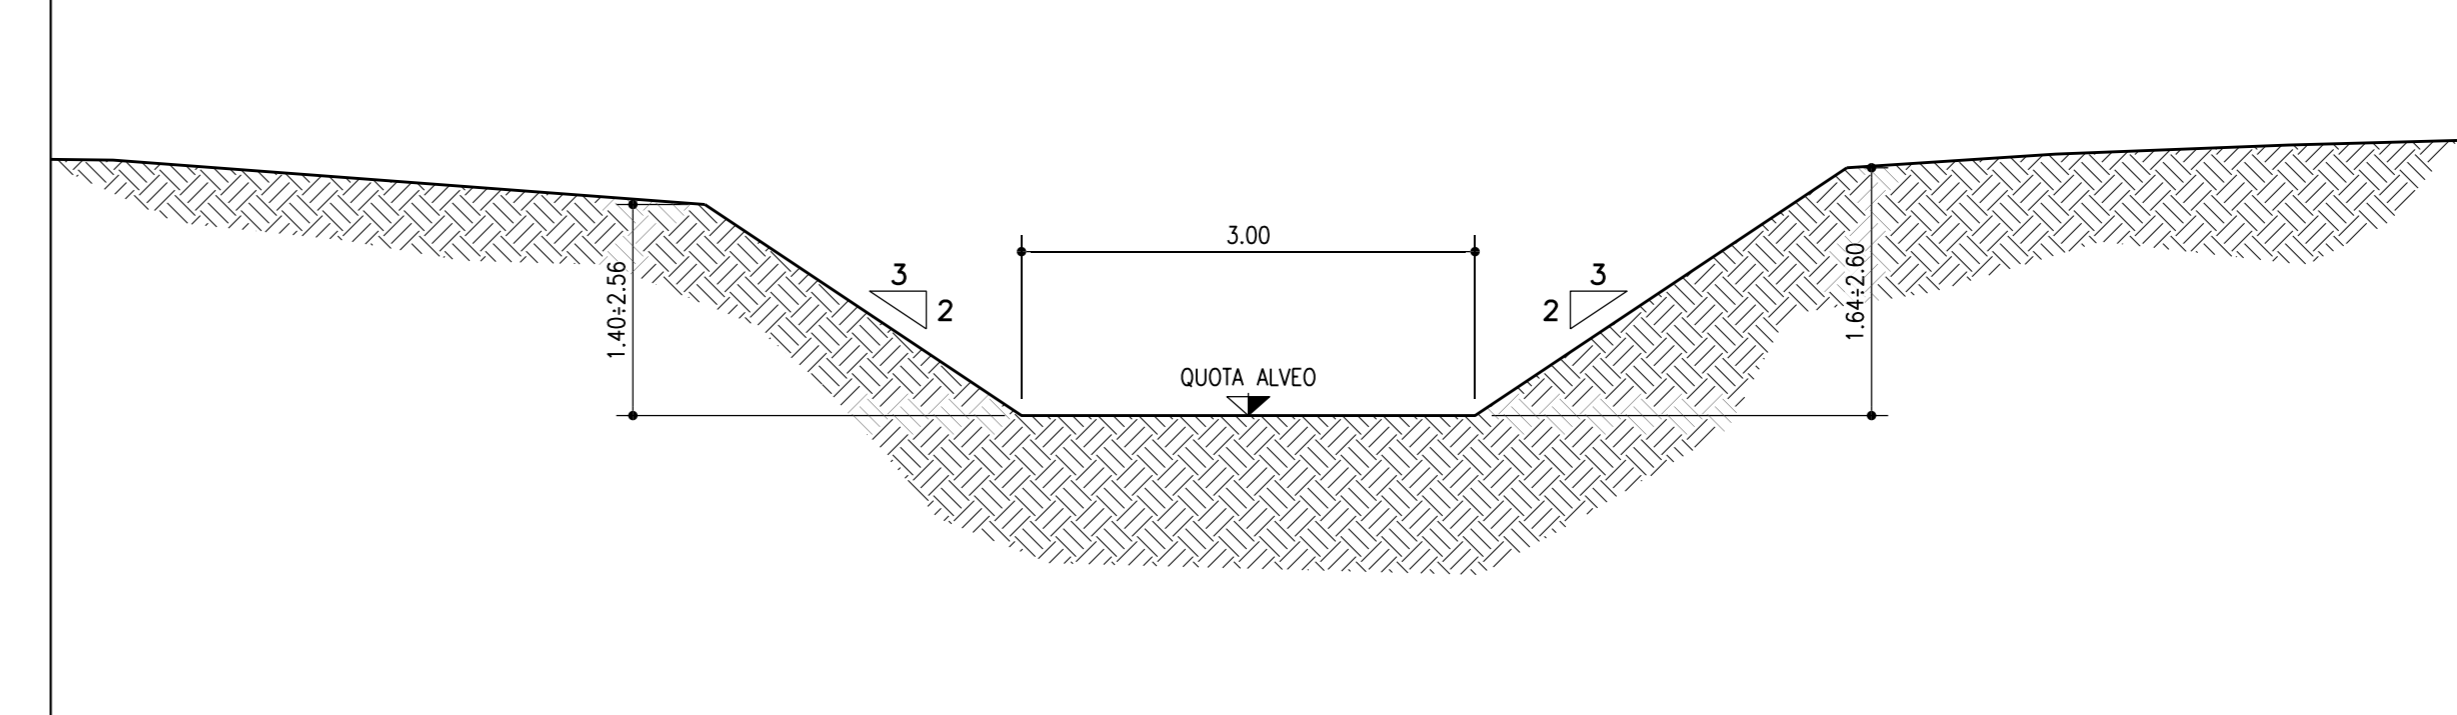

autostrade per l'italia

AUTOSTRADA (A14): BOLOGNA-BARI-TARANTO
TRATTO: NUOVO SVINCOLO DI PONTE RIZZOLI - DIRAMAZIONE RAVENNA
AMPLIAMENTO ALLA QUARTA CORSIA

PROGETTO ESECUTIVO

AUTOSTRADA A14

IDROLOGIA E IDRAULICA
Interferenze idr. minori

Risoluzione tombini - Tav 10 di 30
Scolo Laghetto - Pk 35 + 702

IL PROGETTISTA SPECIALISTICO		IL RESPONSABILE E INTEGRATORE PRESTAZIONI SPECIALISTICO		IL DIRETTORE TECNICO	
Ing. Paolo De Paoli Ord. Ingg. Pavia N. 1739		Ing. Federico Ferrari Ord. Ingg. Milano N. A21082		Ing. Dario Motta Ord. Ingg. Pavia N. 1496	
REVISIONE		SUPPORTO SPECIALISTICO		REVISIONE	
111447		11007		1	
11/11/2016		11/11/2016		11/11/2016	

VISTO DEL COMMITTENTE
autostrade per l'italia
VISTO DEL CONCESSIONARIO
Mistrallo della Infrastruttura e dei Trasporti