


TABELLA POZZETTI

Progressiva	Quota testa	Quota A	Quota B	Quota C	Quota D	Altezza pozzetto (H)
PN134	49.080	30.73	29.45	29.45	29.45	1.34
PN135	49.120	30.73	29.53	-	29.53	1.20
PN133	49.072	30.91	29.51	-	29.51	1.40
PN134	49.122	30.91	29.61	-	29.61	1.20

TABELLA MANUFATTI DI CONTROLLO -MC-

NUMERO MANUFATTO	TIPO	Fosso in ingresso	Carale in ingresso	Tipologia di Trattamento e Restituzione	Bocca Tarata (Dm cm)	Clapet
MC 0441-a	2	FR2	-	REGOLAZIONE PORTATA E TRATTAMENTO QUALITATIVO	75x30	SI
MC 0441-b	2	FR2	-	REGOLAZIONE DELLA PORTATA	50x30	NO
MC 0442-a	2	FR2	-	REGOLAZIONE PORTATA E TRATTAMENTO QUALITATIVO	70x30	SI
MC 0442-b	2	FR2	-	REGOLAZIONE DELLA PORTATA	40x30	NO
MC 0451-a	2	FR2	-	REGOLAZIONE PORTATA E TRATTAMENTO QUALITATIVO	55x30	SI
MC 0451-b	2	FR2	-	REGOLAZIONE DELLA PORTATA	45x30	NO
MC 0452-a	2	FR2	-	REGOLAZIONE DELLA PORTATA	45x20	NO
MC 0453-a	2	FR2	-	REGOLAZIONE PORTATA E TRATTAMENTO QUALITATIVO	55x30	SI
MC 0453-b	2	FR2	-	REGOLAZIONE DELLA PORTATA	40x20	NO
MC 0454-a	2	FR1	-	REGOLAZIONE PORTATA E TRATTAMENTO QUALITATIVO	q315	SI

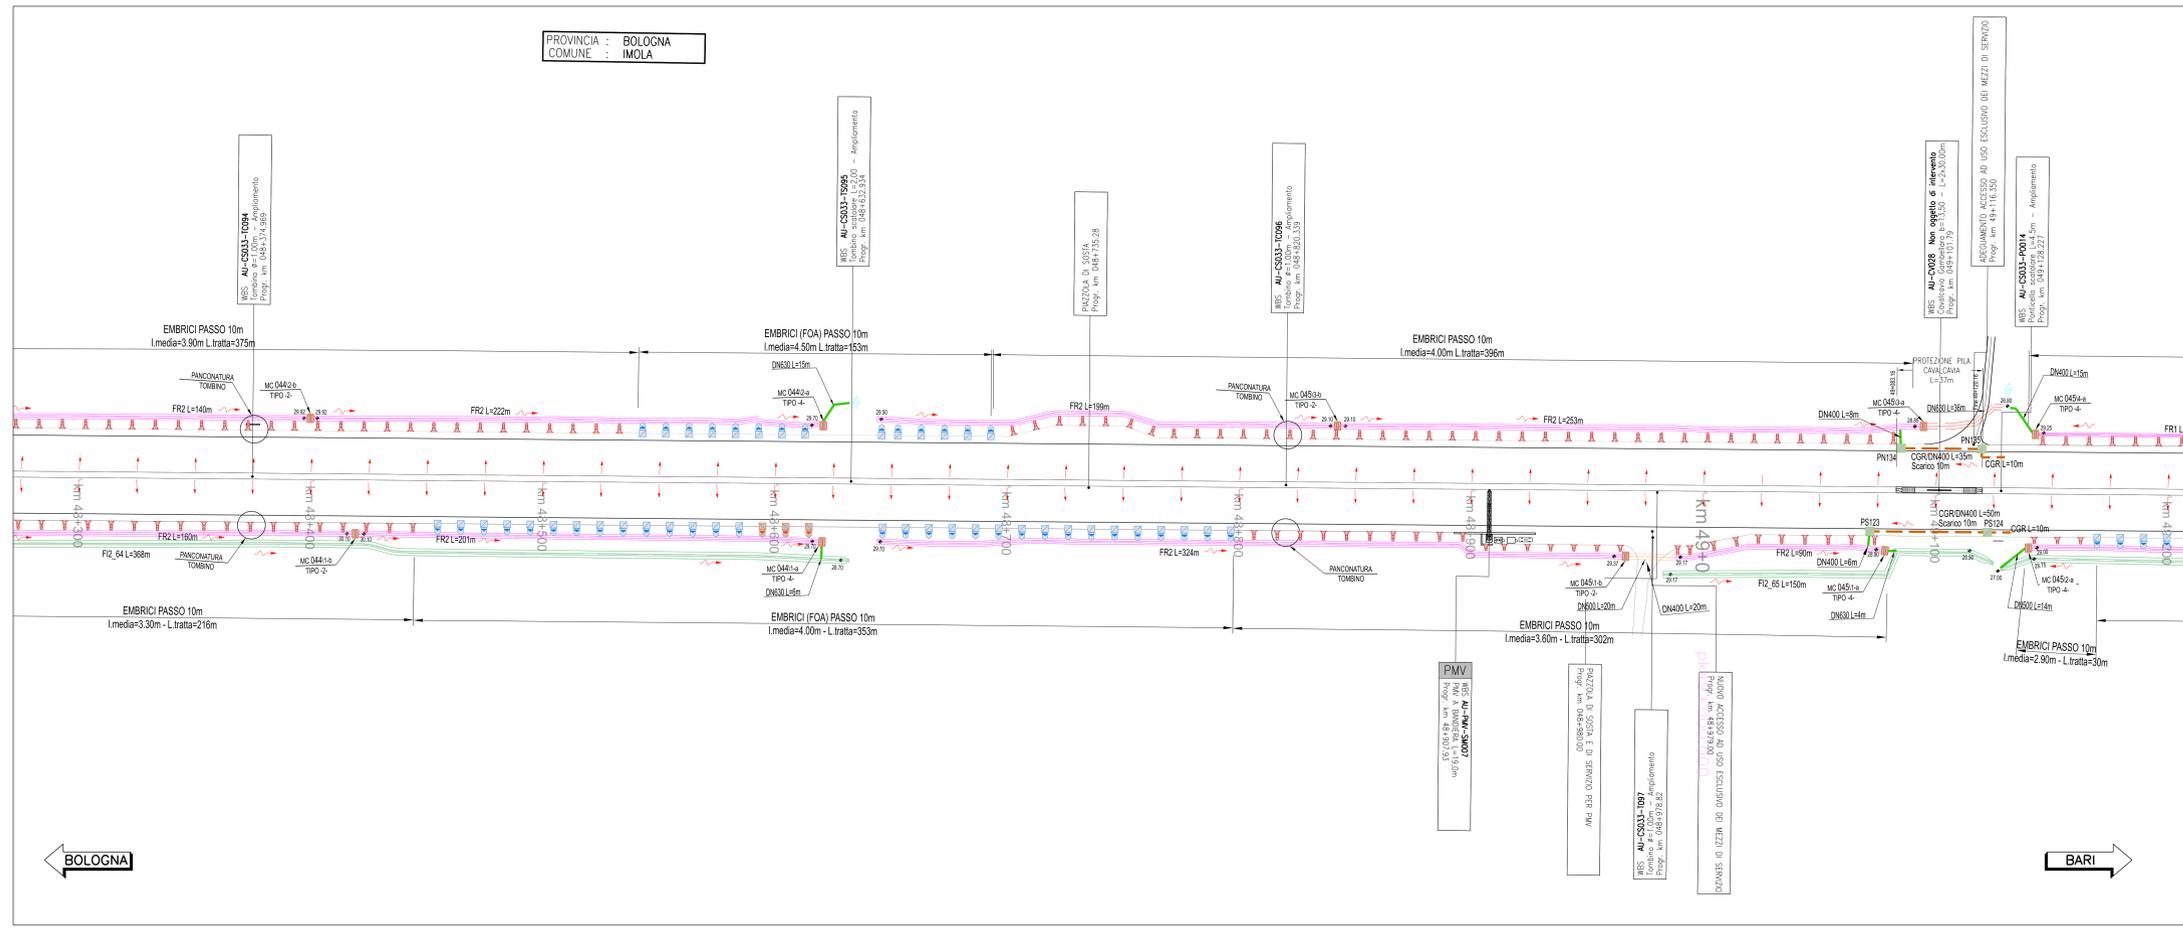

autostrade per l'italia

AUTOSTRADA (A14): BOLOGNA-BARI-TARANTO
TRATTO: NUOVO SVINCOLO DI PONTE RIZZOLI - DIRAMAZIONE RAVENNA
AMPLIAMENTO ALLA QUARTA CORSIA

PROGETTO ESECUTIVO

AUTOSTRADA A14

IDROLOGIA E IDRAULICA
Sistema di drenaggio acque di piattaforma

Planimetria
 Tav. 24 di 34 - dal km 48+300 al km 49+200

IL PROGETTISTA SPECIALISTICO Ing. Federico Ferrari Dir. Ingg. Pavia N. 1779 Responsabile Idrologia e Idraulica	IL RESPONSABILE INTEGRAZIONE PROIEZIONI SPECIALISTICHE Ing. Antonio Pizzini Dir. Ingg. Milano N. A21982	IL DIRETTORE TECNICO Ing. Orlando Mazza Dir. Ingg. Pavia N. 1499 Progettista Norm. Opere Pubbliche
---	---	---

INFORMAZIONI PROGETTO Codice Commessa: 111447 Codice Progetto: LL00 Codice Fase: PE Codice Area: AU Codice Tipo: IDR Codice Progetto: DP000 Codice Fase: 00000 Codice Area: D Codice Tipo: IDR Codice Progetto: 0883 Codice Fase: 1 Codice Area: 1 Codice Tipo: 1000	INFORMAZIONI CADASTRO Mappa: 28 Foglio: 28 Scala: 1:1000
---	---

PROGETTO MANAGER Ing. Federico Ferrari Dir. Ingg. Milano N. A21982	SUPPORTO SPECIALISTICO INGENIER Dir. Ingg. Milano N. A21982	REVISIONI N. 1 Data: 14/08/2017 N. 2 Data: 01/09/2017 N. 3 Data: 01/09/2017
--	---	---

VEDI DEL COMMITTENTE
autostrade per l'italia
 IL RESPONSABILE CAPO DEL PROCEDIMENTO
 Ing. Antonio Pizzini

VEDI DEL CONCESSIONARIO
autostrade per l'italia
 Ministero delle Infrastrutture e dei Trasporti
 Direzione Regionale delle Infrastrutture