


PROVINCIA : BOLOGNA  
 COMUNE : IMOLA

PROVINCIA : BOLOGNA  
 COMUNE : IMOLA

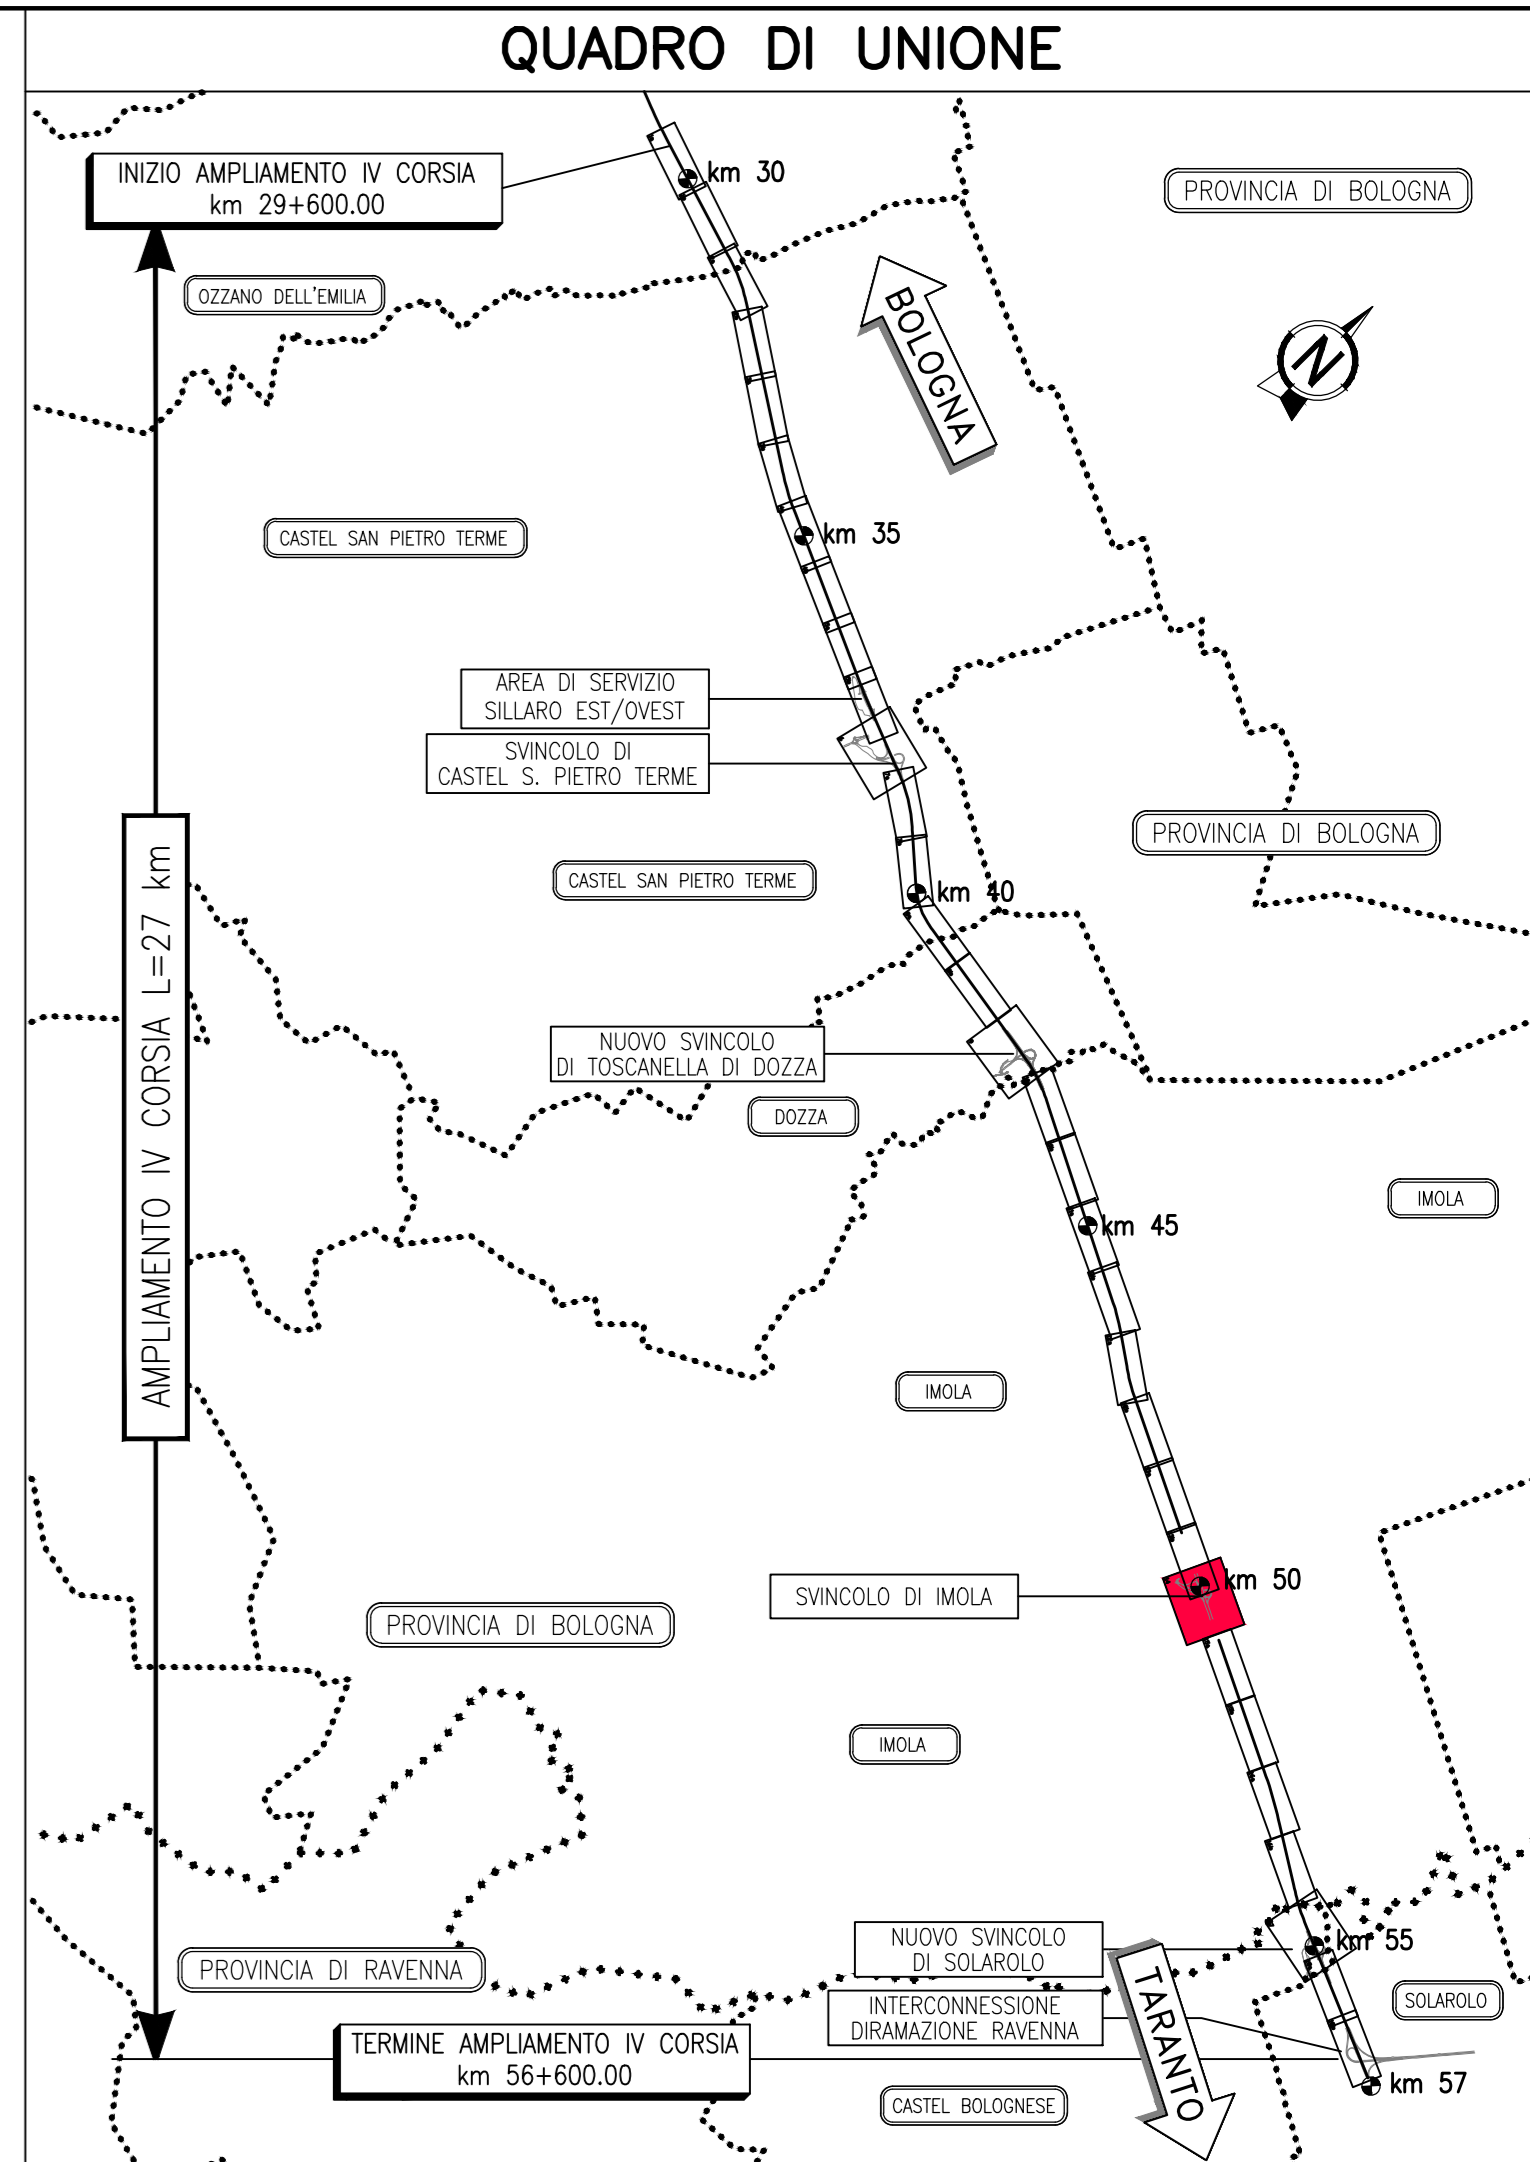

**LEGENDA**

- BARRIERA ANTIFONICA TRASPARENTE
- BARRIERA ANTIFONICA SEMI-OPACA

**autostrade per l'italia**

**AUTOSTRADA (A14): BOLOGNA-BARI-TARANTO**  
 TRATTO: NUOVO SVINCOLO DI PONTE RIZZOLI - DIRAMAZIONE RAVENNA  
 AMPLIAMENTO ALLA QUARTA CORSIA

**PROGETTO ESECUTIVO**

**AUTOSTRADA A14**

**OPERE COMPLEMENTARI**  
 Barriere antfoniche - Parte generale

Planimetria delle tipologie architettoniche  
 Tav 14 di 18

IL PROGETTISTA SPECIALISTICO Arch. Enrico Franzoni Via A. Moro, N. 1686 Responsabile Architetto e Pianeggiante	IL RESPONSABILE INTEGRAZIONE PRESTAZIONI SPECIALISTICO Ing. Federico Ferrari Via Ingh. Moro, N. 1686 Responsabile Nuovo Quarta Autostrade	IL DIRETTORE TECNICO Ing. Orlando Mezza Via Ingh. Moro, N. 1686 Proprietario Nuova Quarta Autostrade
---	--	---

APPALTO PROGETTO 111447	APPALTO ESECUTIVO LL00	PROVINCIA PE	OPERA AU	OPERA OPC	FOOD00	00000	D	AUA	2014	1	15
----------------------------	---------------------------	-----------------	-------------	--------------	--------	-------	---	-----	------	---	----

PROJECT MANAGER Ing. Federico Ferrari Via Ingh. Moro, N. 1686	SUPPORTO SPECIALISTICO ENSER	REVISIONE N. Data 1. NOVEMBRE 2017 2. FEBBRAIO 2018
---	---------------------------------	--

VISTO DEL COMMITTENTE  
**autostrade per l'italia**  
 IL RESPONSABILE DELLA PROCEDIMENTAZIONE  
 Ing. Antonio Pizzoccolo

VISTO DEL CONCESSIONARIO  
 Ministero delle Infrastrutture e dei Trasporti  
 Ing. Orlando Mezza