


PROVINCIA : RAVENNA
 COMUNE : CASTEL BOLOGNESE

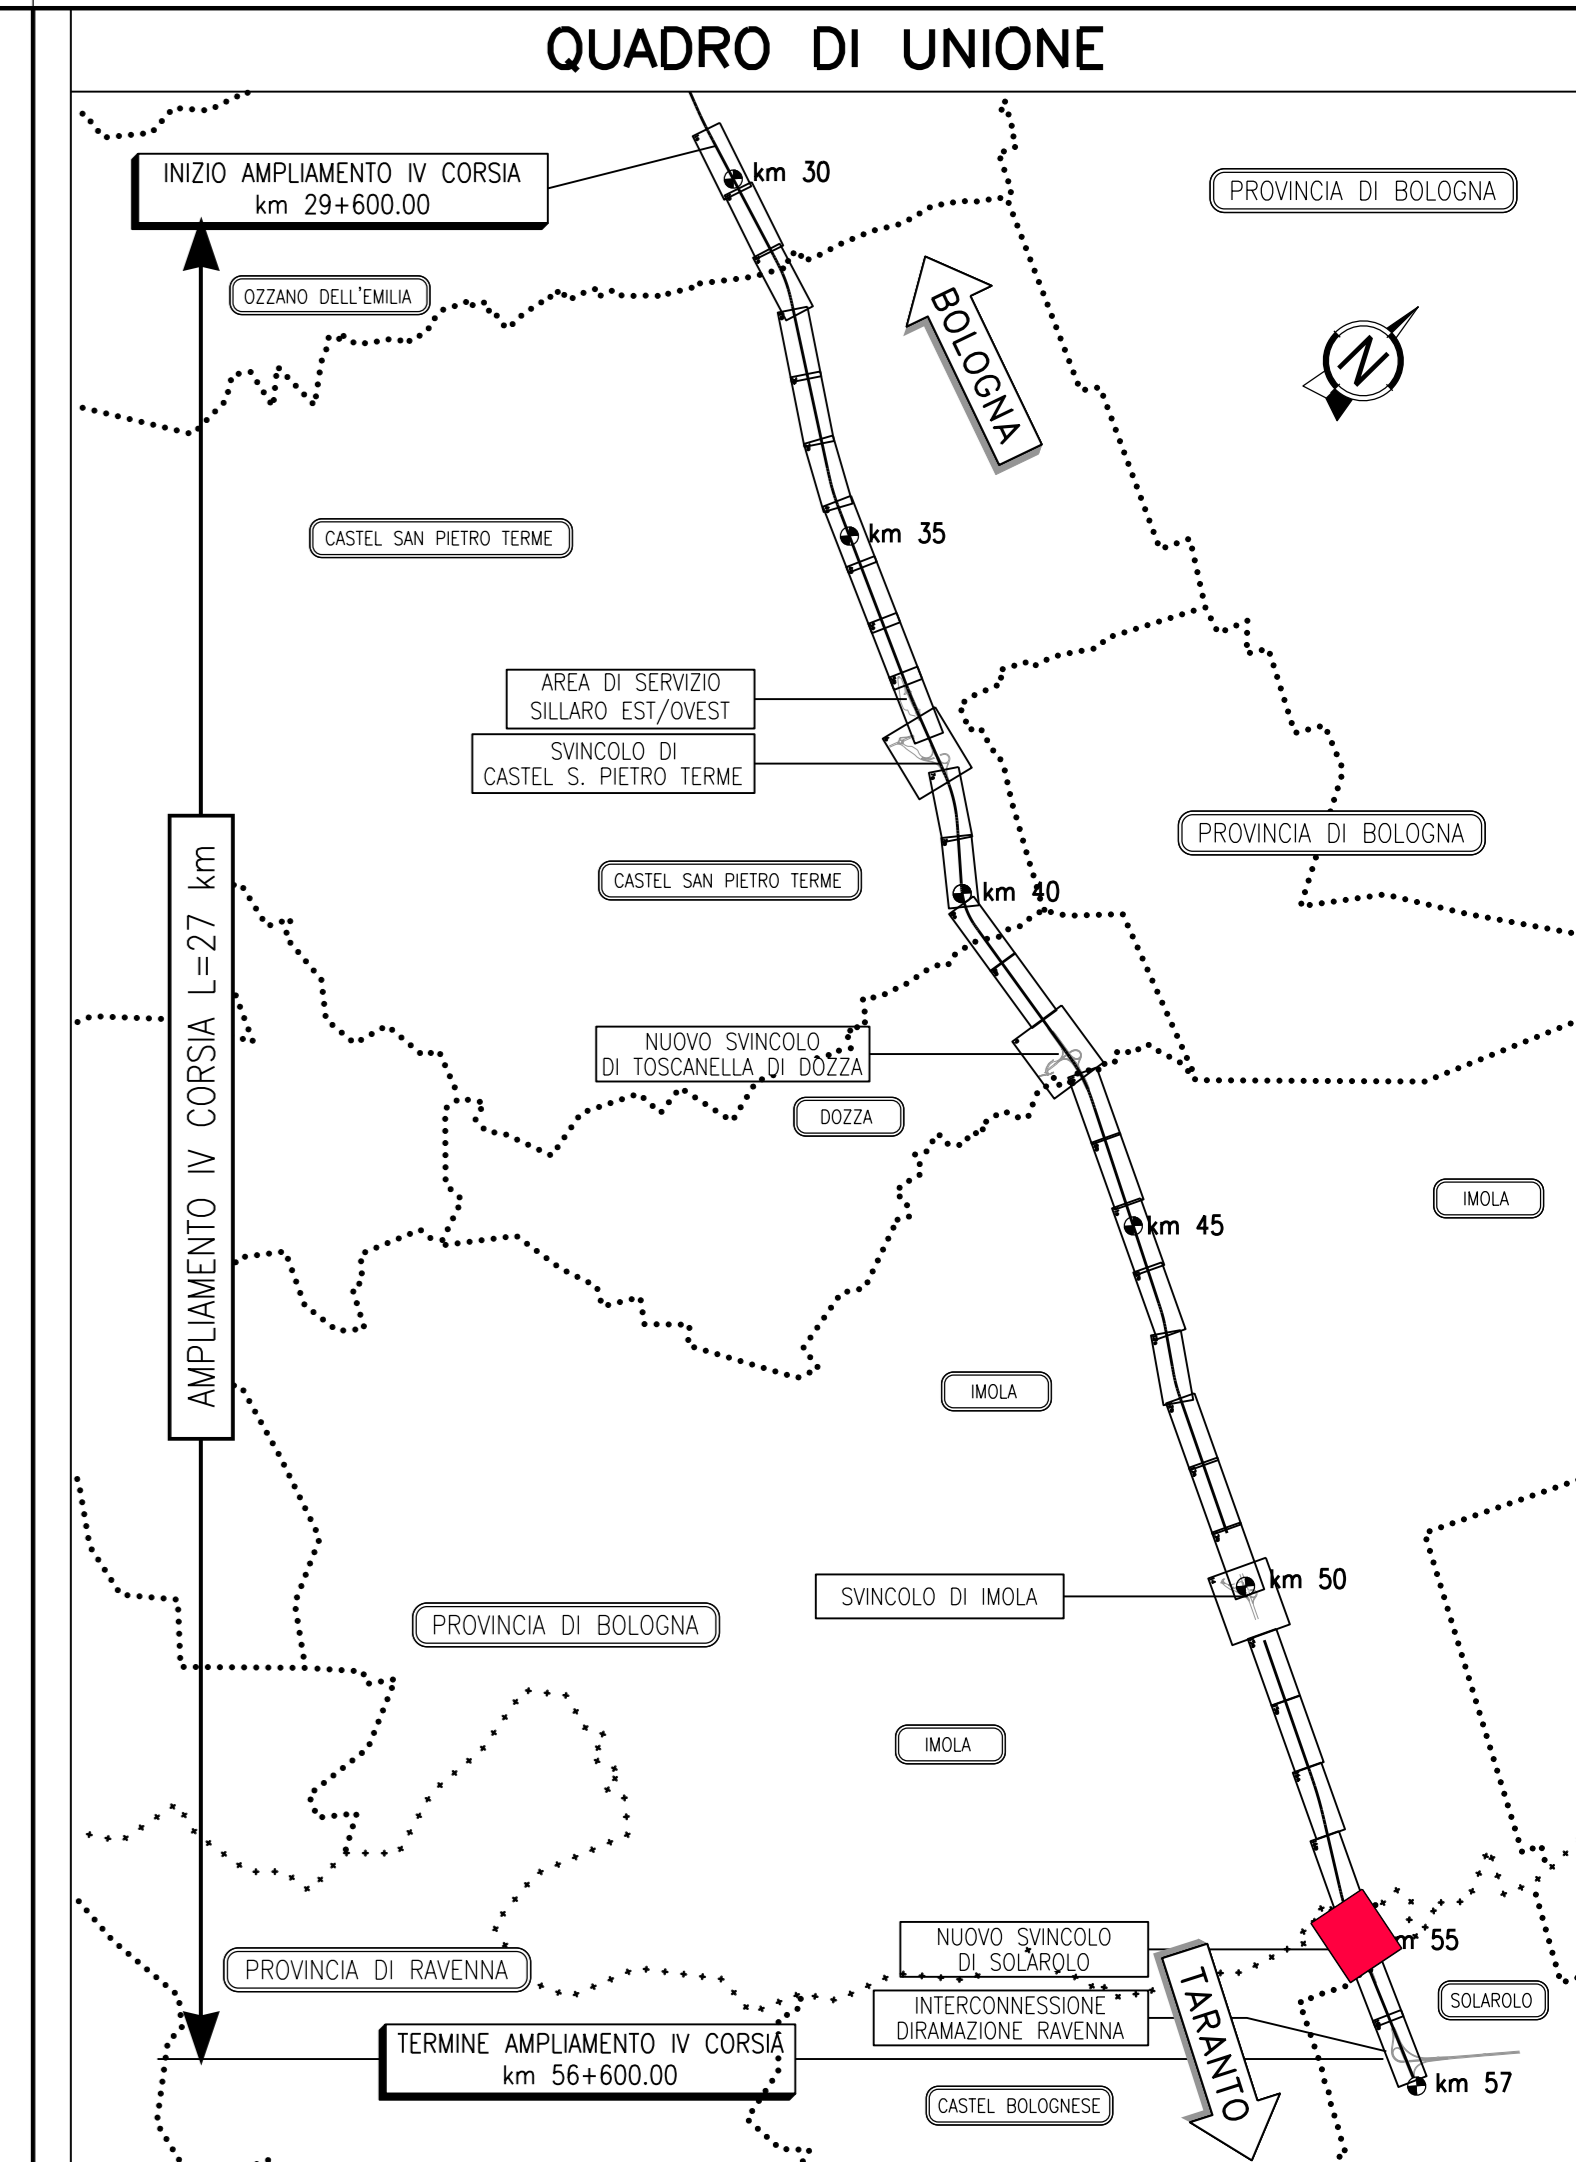

LEGENDA

- BARRIERA ANTIFONICA TRASPARENTE
- BARRIERA ANTIFONICA SEMI-OPACA

autostrade per l'italia

AUTOSTRADA (A14): BOLOGNA-BARI-TARANTO
 TRATTO: NUOVO SVINCOLO DI PONTE RIZZOLI - DIRAMAZIONE RAVENNA
 AMPLIAMENTO ALLA QUARTA CORSIA

PROGETTO ESECUTIVO

AUTOSTRADA A14
OPERE COMPLEMENTARI
 Barriere antifoniche - Parte generale

Planimetria delle tipologie architettoniche
 Tav 17 di 18

IL PROGETTISTA SPECIALISTICO Arch. Enrico Pavesani Ord. Ingg. Milano N. 6980		IL RESPONSABILE INTEGRAZIONE PRESTAZIONI SPECIALISTICHE Ing. Federico Ferrari Ord. Ingg. Milano N. A21082		IL DIRETTORE TECNICO Ing. Orlando Mezza Ord. Ingg. Pavia N. 1496	
CODICE IDENTIFICATIVO 111447		CODICE IDENTIFICATIVO LL00 PE AU OPC FO000		CODICE IDENTIFICATIVO 00000 D AUA 2017 0	
REVISIONE 01 NOVEMBRE 2017		REVISIONE 02 NOVEMBRE 2017		REVISIONE 03 NOVEMBRE 2017	

VISTO DEL COMMITTENTE
autostrade per l'italia
 IL RESPONSABILE DEI SERVIZI DEL PROCEDIMENTO
 Ing. Andrea Pavesani

VISTO DEL CONCESSIONARIO
Milione delle Infrastrutture e dei Trasporti
 IL RESPONSABILE DEI SERVIZI DEL PROCEDIMENTO
 Ing. Roberto Pavesani