CARPENTERIA
SCALA 1:200
SVILUPPO IN ASSE - LATO ESTERNO AUTOSTRADA

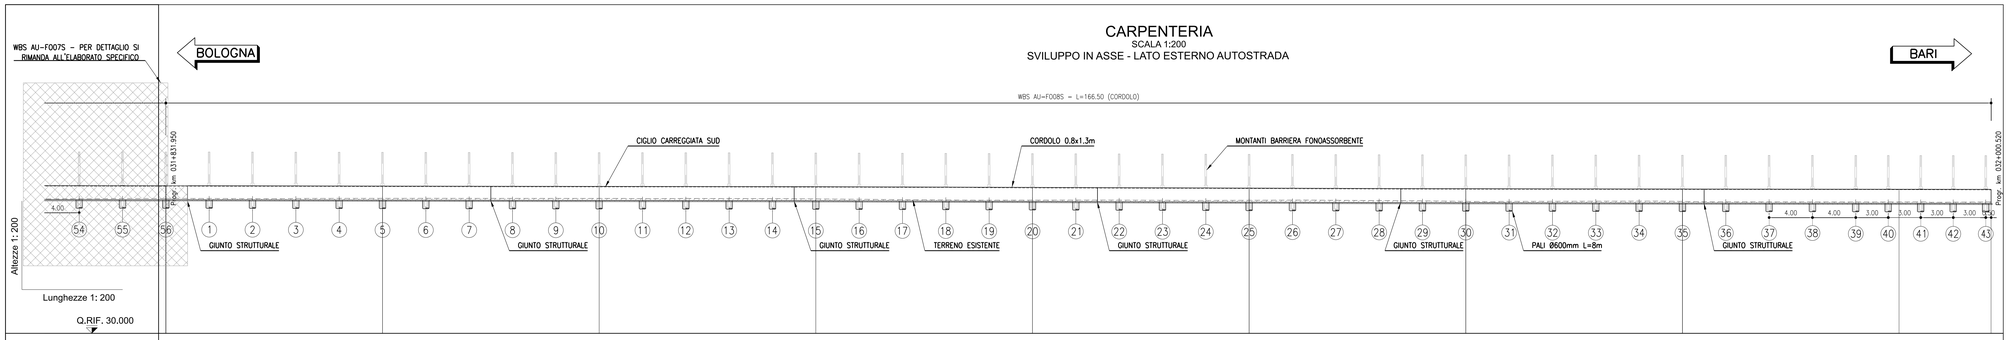

N. SEZIONI	F008S-1	F008S-2	F008S-3	F008S-4	F008S-5	F008S-6	F008S-7	F008S-8	F008S-9	F008S-10
QUOTE TERRENO	42.449	42.457	42.449	42.401	42.290	42.278	42.177	42.174	42.126	42.126
QUOTA CARREGGIATA	43.575	43.537	43.509	43.483	43.415	43.353	43.291	43.264	43.268	43.234
QUOTE PROGETTO	42.325	42.322	42.270	42.237	42.147	42.057	42.012			41.984

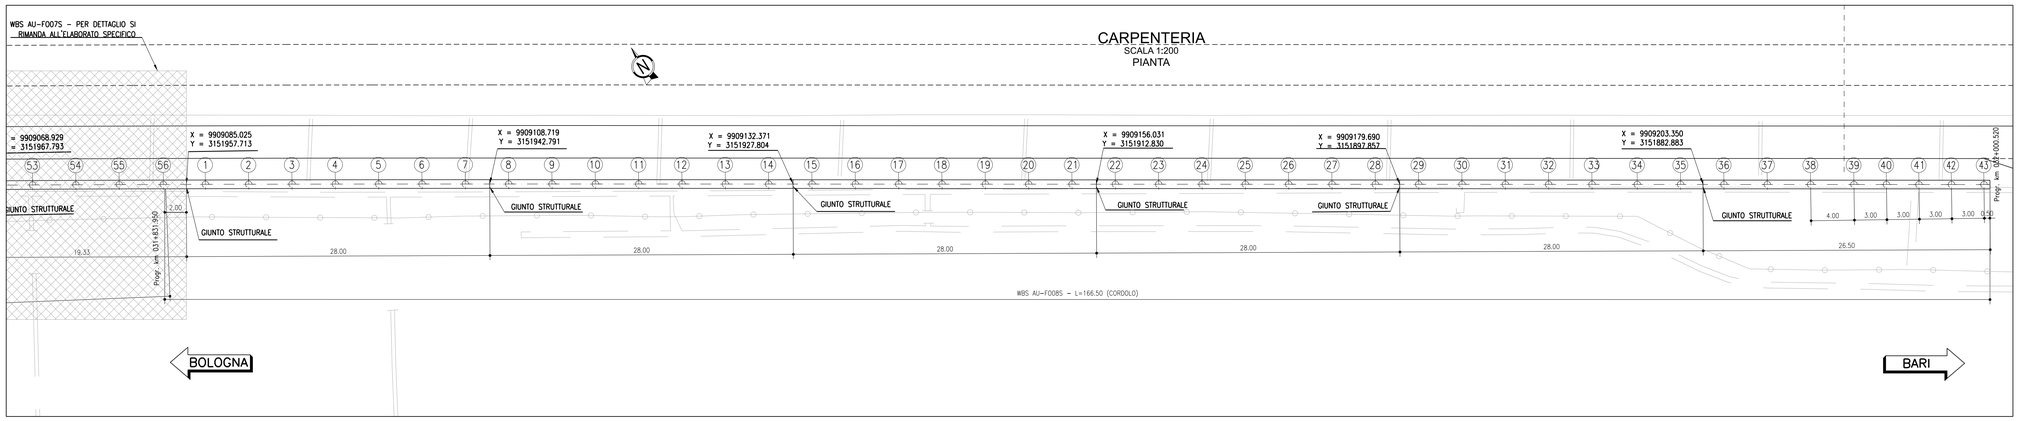

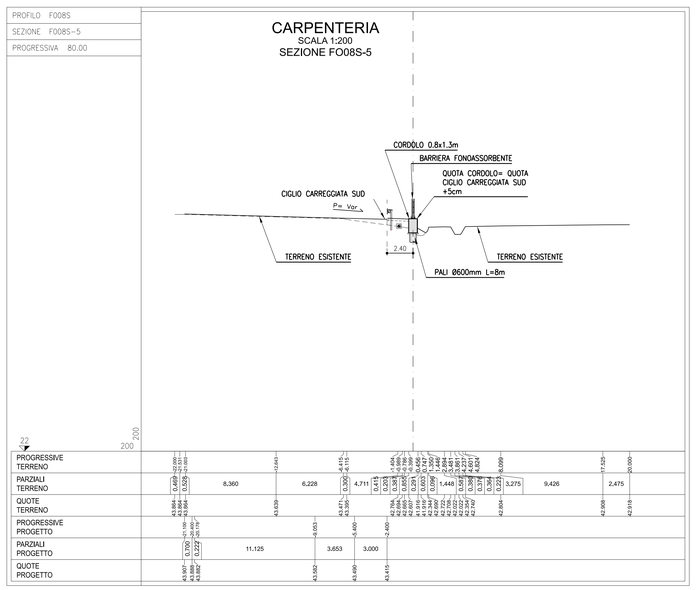

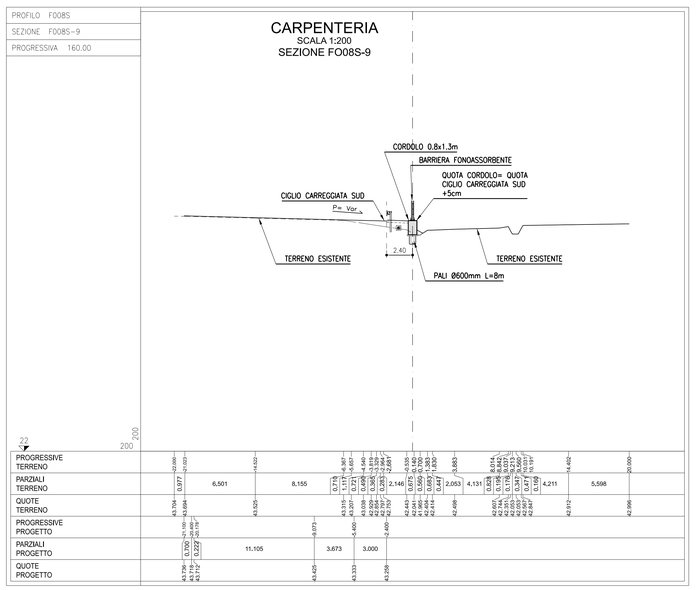

N.PALO	EST	NORD
1	X=9909086.507	Y=3151956.776
2	X=9909089.893	Y=3151954.646
3	X=9909093.277	Y=3151952.515
4	X=9909096.661	Y=3151950.382
5	X=9909100.044	Y=3151948.248
6	X=9909103.426	Y=3151946.111
7	X=9909106.808	Y=3151943.975
8	X=9909110.189	Y=3151941.838
9	X=9909113.570	Y=3151939.700
10	X=9909116.951	Y=3151937.563
11	X=9909120.331	Y=3151935.424
12	X=9909123.711	Y=3151933.284
13	X=9909127.090	Y=3151931.144
14	X=9909130.470	Y=3151929.005
15	X=9909133.851	Y=3151926.866
16	X=9909137.231	Y=3151924.727
17	X=9909140.611	Y=3151922.588
18	X=9909143.991	Y=3151920.449
19	X=9909147.371	Y=3151918.310
20	X=9909150.751	Y=3151916.170
21	X=9909154.131	Y=3151914.032
22	X=9909157.511	Y=3151911.892
23	X=9909160.891	Y=3151909.753
24	X=9909164.271	Y=3151907.614
25	X=9909167.651	Y=3151905.476
26	X=9909171.031	Y=3151903.336
27	X=9909174.411	Y=3151901.197
28	X=9909177.791	Y=3151899.058
29	X=9909181.171	Y=3151896.919
30	X=9909184.551	Y=3151894.779
31	X=9909187.931	Y=3151892.640
32	X=9909191.311	Y=3151890.501
33	X=9909194.691	Y=3151888.362
34	X=9909198.222	Y=3151886.127
35	X=9909201.604	Y=3151883.991
36	X=9909204.984	Y=3151881.850
37	X=9909208.363	Y=3151879.710
38	X=9909211.743	Y=3151877.570
39	X=9909215.154	Y=3151875.482
40	X=9909217.659	Y=3151873.829
41	X=9909220.194	Y=3151872.225
42	X=9909222.729	Y=3151870.620
43	X=9909225.264	Y=3151869.016
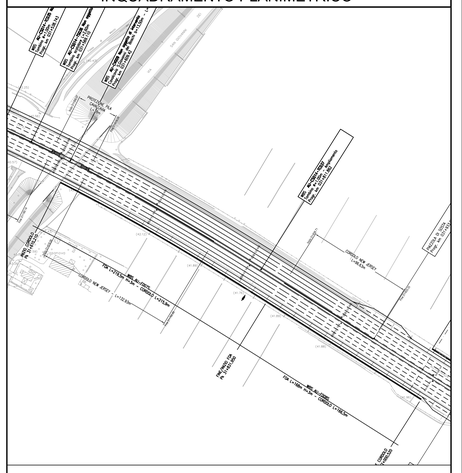
INQUADRAMENTO PLANIMETRICO