


ARMATURA CORDOLO IN C.A. CONCIO TIPO 2 (DA 22 m A 33 m) SAGOMATO PER TOMBINO SCALA 1:50 SVILUPPO IN ASSE

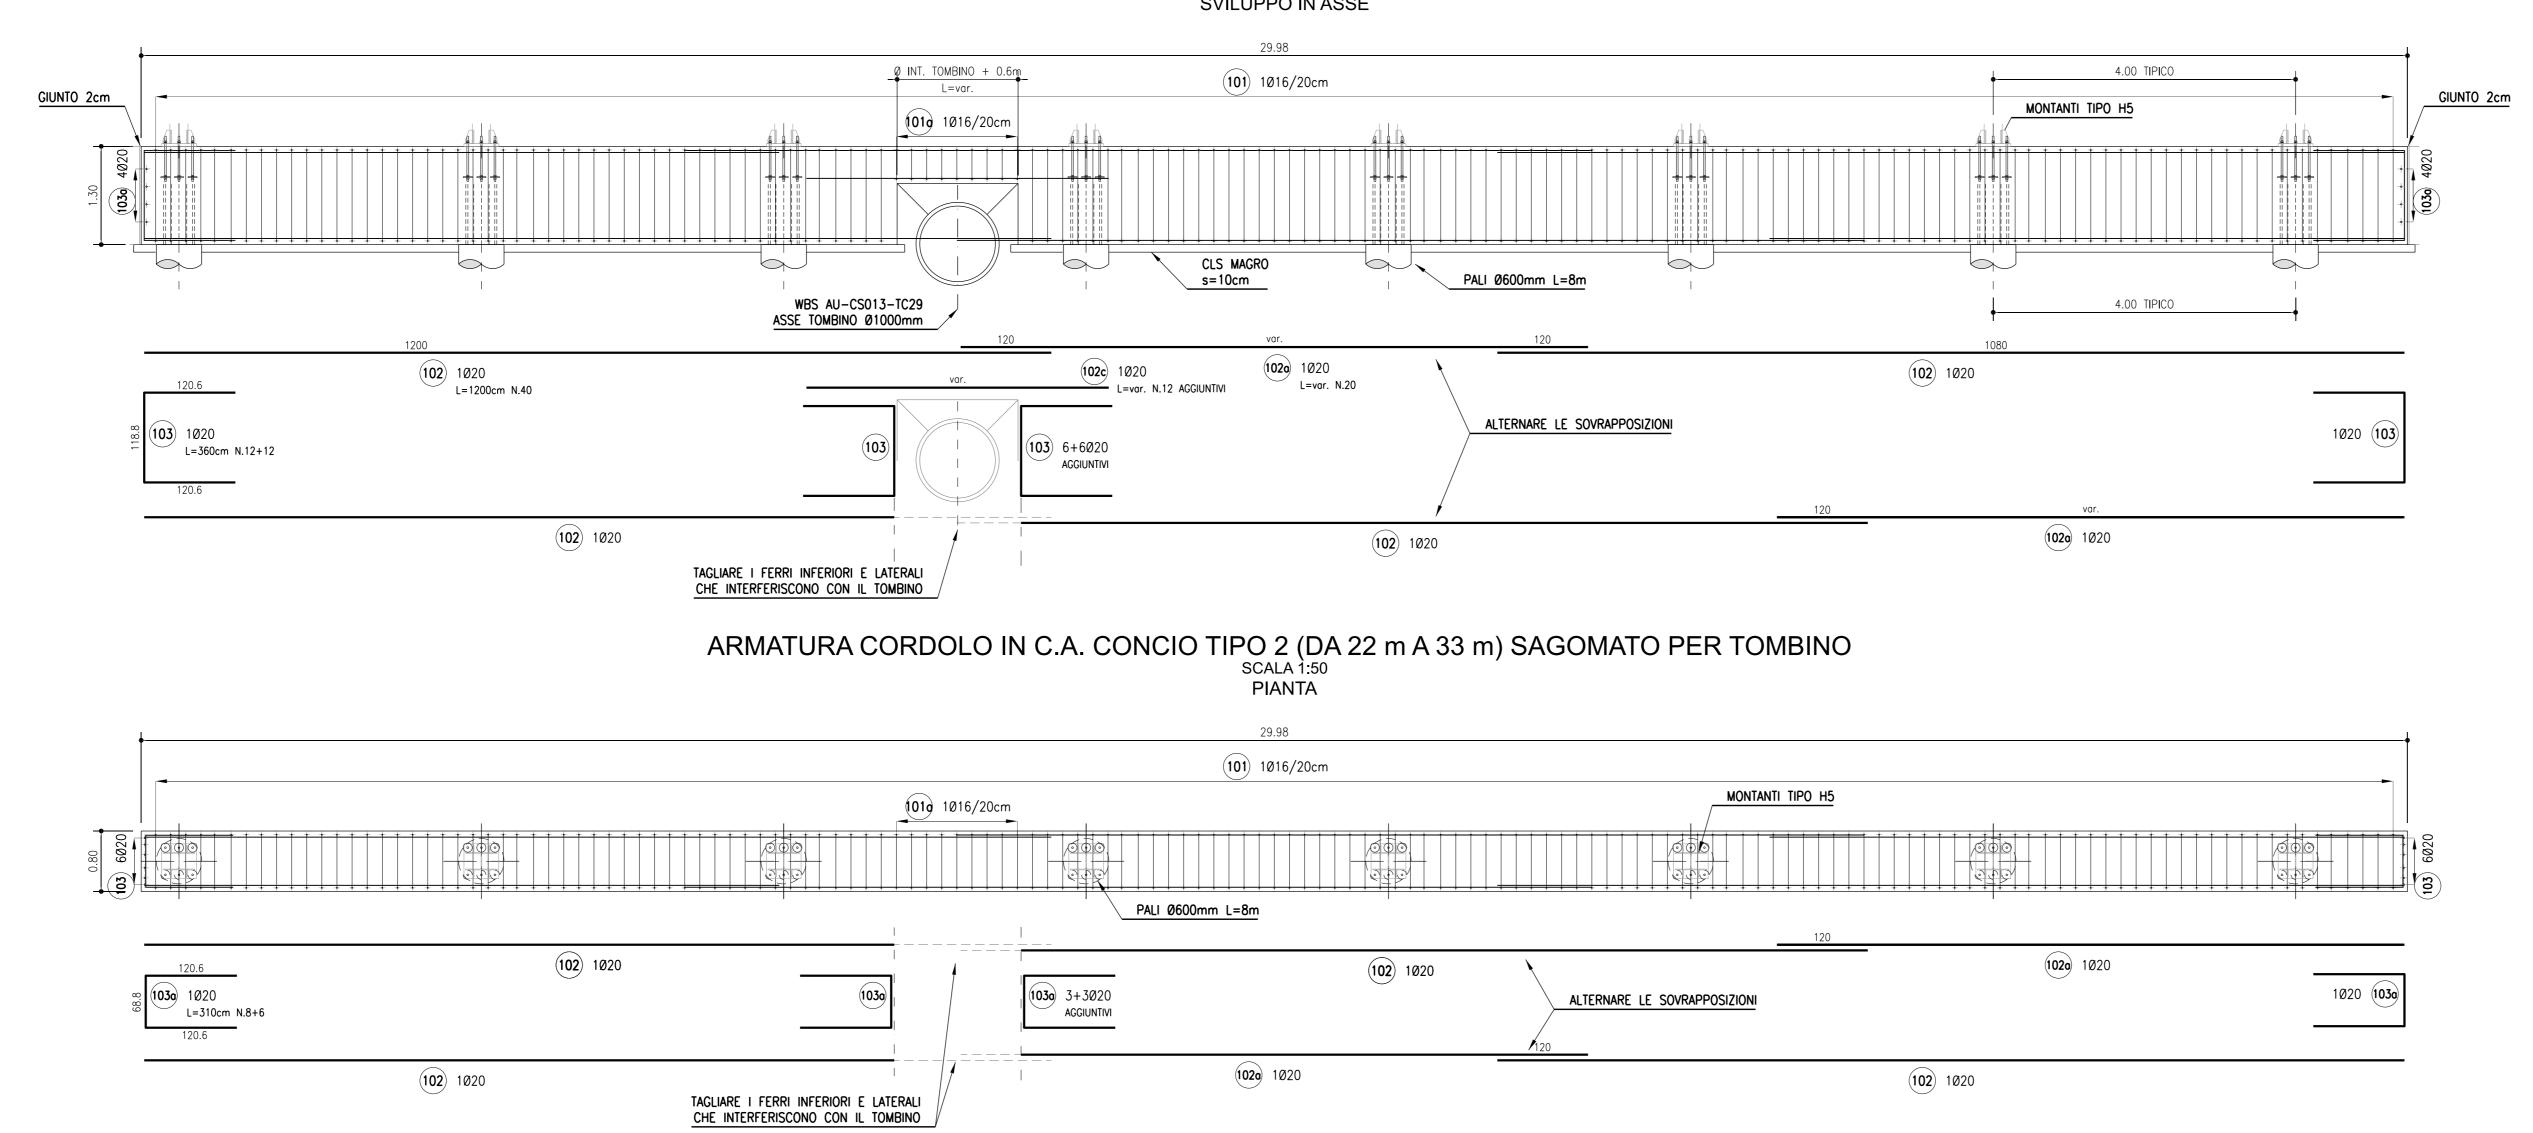

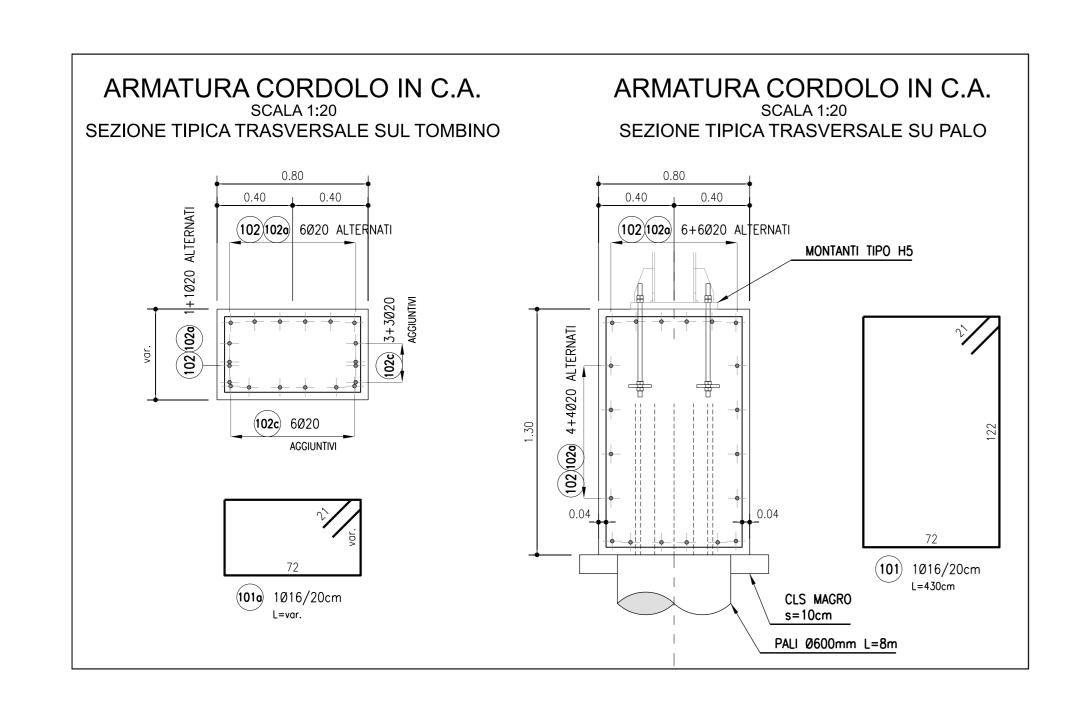

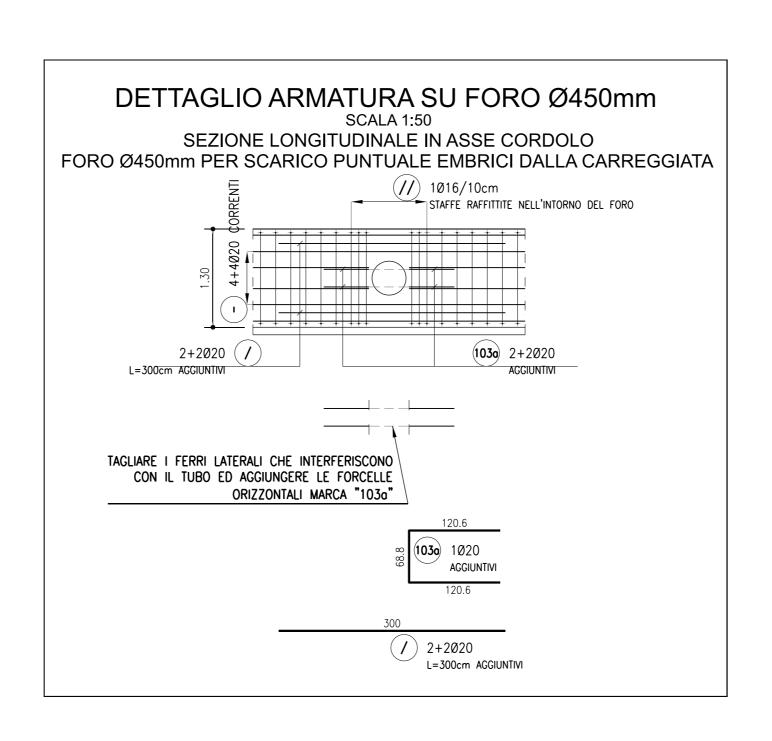

MARCA	DIAMETRO (mm)	NUMERO BARRE	NUMERO ELEMENTI	LUNGHEZZA BARRA (cm)	TOTALE LUNGHEZZA (cm)	A (cm)	B (cm)	C (cm)	D (cm)	E (cm)	F (cm)
101	16	114	1	430	49020	72	122	72	122	21	21
101a	16	9	1	266	2394	72	40	72	40	21	21
102	20	40	1	1200	48000	1200					
102a	20	20	1	290	5800	290					
102c	20	12	1	400	4800	400					
103	20	24	1	360	8640	120,6	118,8	120,6			
103a	20	14	1	310	4340	120,6	68,8	120,6			
DIAMETRO	PESO UNITARIO	LUNGHEZZA	PESO								
Ø	kg/m	cm	kg]							
16	1,58	51414	811,49	1							
20	2,47	71580	1765,27	1							
TOTALE PESO (kg) 257			2576,76	1							

autostrade per l'italia

AUTOSTRADA (A14): BOLOGNA-BARI-TARANTO
TRATTO: NUOVO SVINCOLO DI PONTE
RIZZOLI - DIRAMAZIONE RAVENNA
AMPLIAMENTO ALLA QUARTA CORSIA

PROGETTO ESECUTIVO

				AUT	OSTF	RAI	DA A14	•					
		_					EMENT						
		В	sarrı	iera a	intiiton	ıca	FOA FO)2	2N				
				M	URO - Tav 2								
IL PROGETTI		IL RESPONSABILE INTEGRAZIONE PRESTAZIONI SPECIALISTICHE					IL DIRETTORE TECNICO						
Ing. Marc Ord. Ingg		Ing. Federica Ferrari Ord. Ingg. Milano N. A21082					Ing. Orlando Mazza Ord. Ingg. Pavia N. 1496						
Responsabil	le Geotecnica all'apert	0							Pri	ogettazione Nuc	ove Opere	e Autostra	dali
-				С	ODICE IDENTI	FICATIV	O .	_					ORDINATOR
RIFERIMENTO PROGETTO Codice Commessa Lotto, Sub-Prog, Cod. Appalto Fase Capitolo			Capitolo	RIFERIMENTO DIRETTORIO D Paragrafo W B S Parte d'opera					RIFERIMENTO ELABORAT			Rev.	6
111447	LL00	1	AU	-		N.	FND00	Ť	APE	104		0	SCALA varie
spea	rica Ferrari		SUPPORTO SPECIALISTICO:		D:			n. 0		/ISIONE data			
ENGINEERING	•	ilano N. A21082											
gruppo Atlantia	REDAT	то:				VERIFICATO:						+	

AUTOSTRADE POR l'ITALIA

IL RESPONSABILE UNICO DEL PROCEDIMENTO
Ing. Antonio Procopio

Ministero delle Infrastrutture e dei Trasporti
DIPARTIMENTO PER LE INFRASTRUTTURE, GUI AFFARI GENERALI ED IL PERSONALE

IL PRESENTE DOCUMENTO NON POTRA'ESSERE COPIATO, RIPRODOTTO O ALTRIMENTI PUBBLICATO, IN TUTTO O IN PARTE, SENZA IL CONSENSO SCRITTO DELLA SOC. AUTOSTRADE PER L'ITALIA S.P.A.. OGNI UTILIZZO NON AUTORIZZATO SARA' PERSEGUITO A NORMA DI LEGGE.

THIS DOCUMENT MAY NOT BE COPIED, REPRODUCED OR PUBLISHED, EITHER IN PART OR IN ITS ENTIRETY, WITHOUT THE WRITTEN PERMISSION OF SOC. AUTOSTRADE PER L'ITALIA S,P.A., UNAUTHORIZED USE WILL BE PROSECUTED BY LAW.

VISTO DEL CONCEDENTE

SCALA DI STAMPA: 1=1