




SCALA 1:50
SVILUPPO IN ASSE

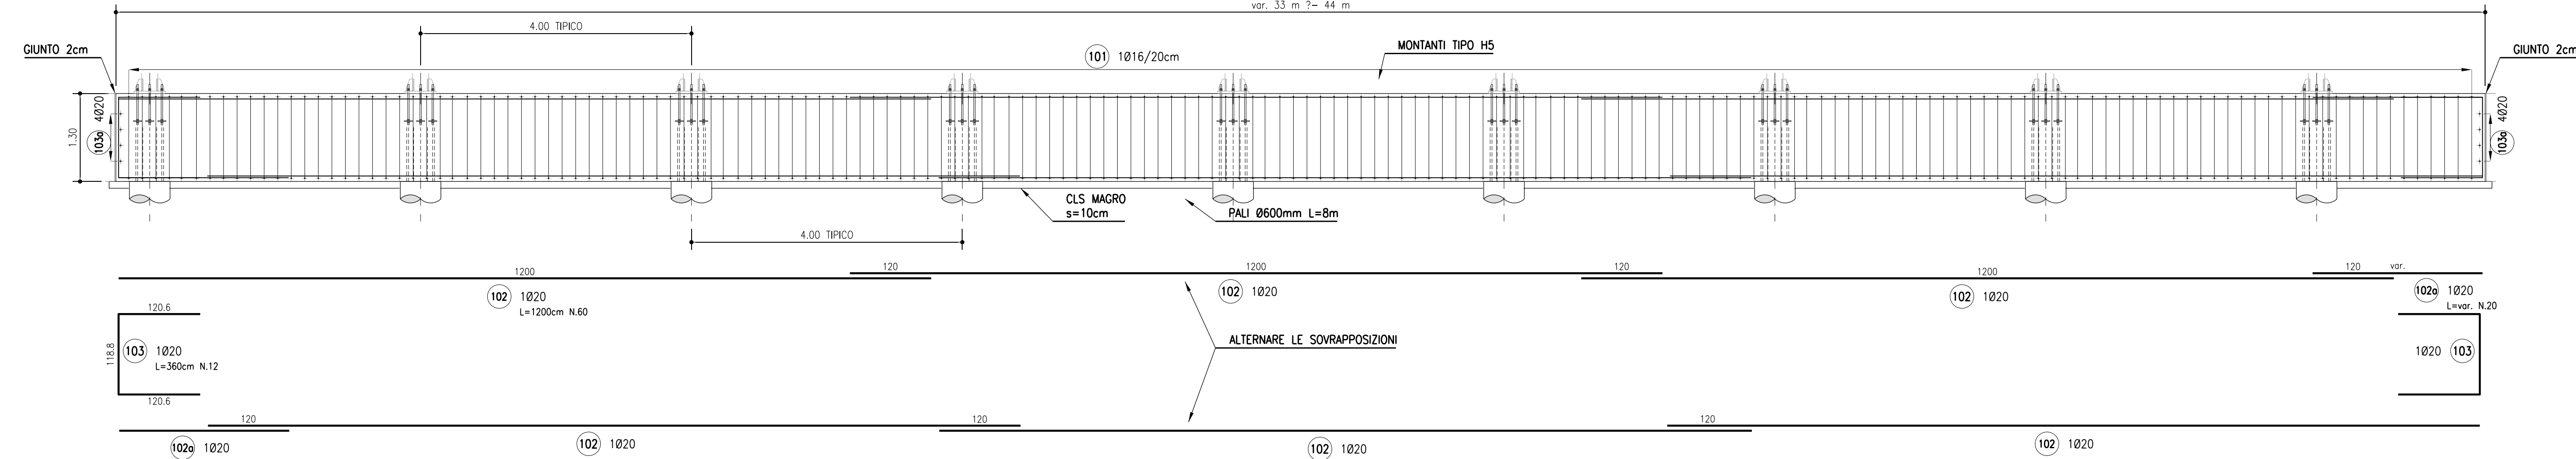


SCALA 1:50
PIANTA

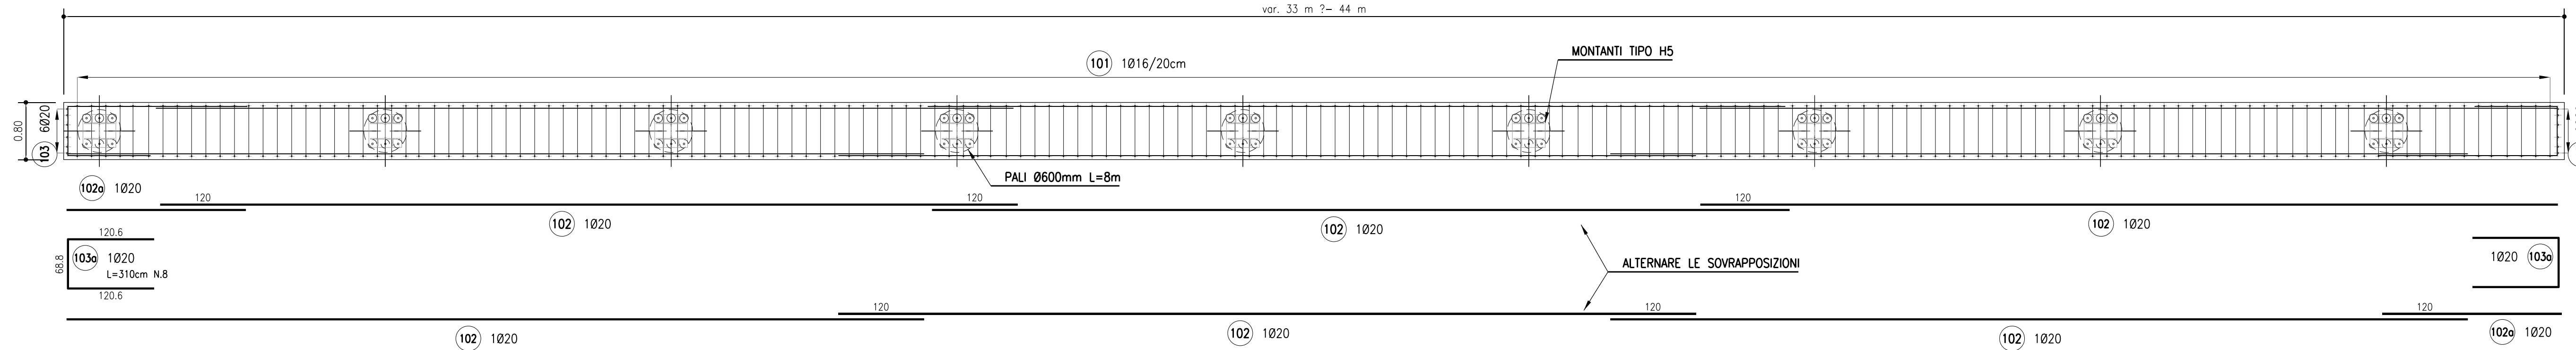


SCALA 1:50
SVILUPPO IN ASSE

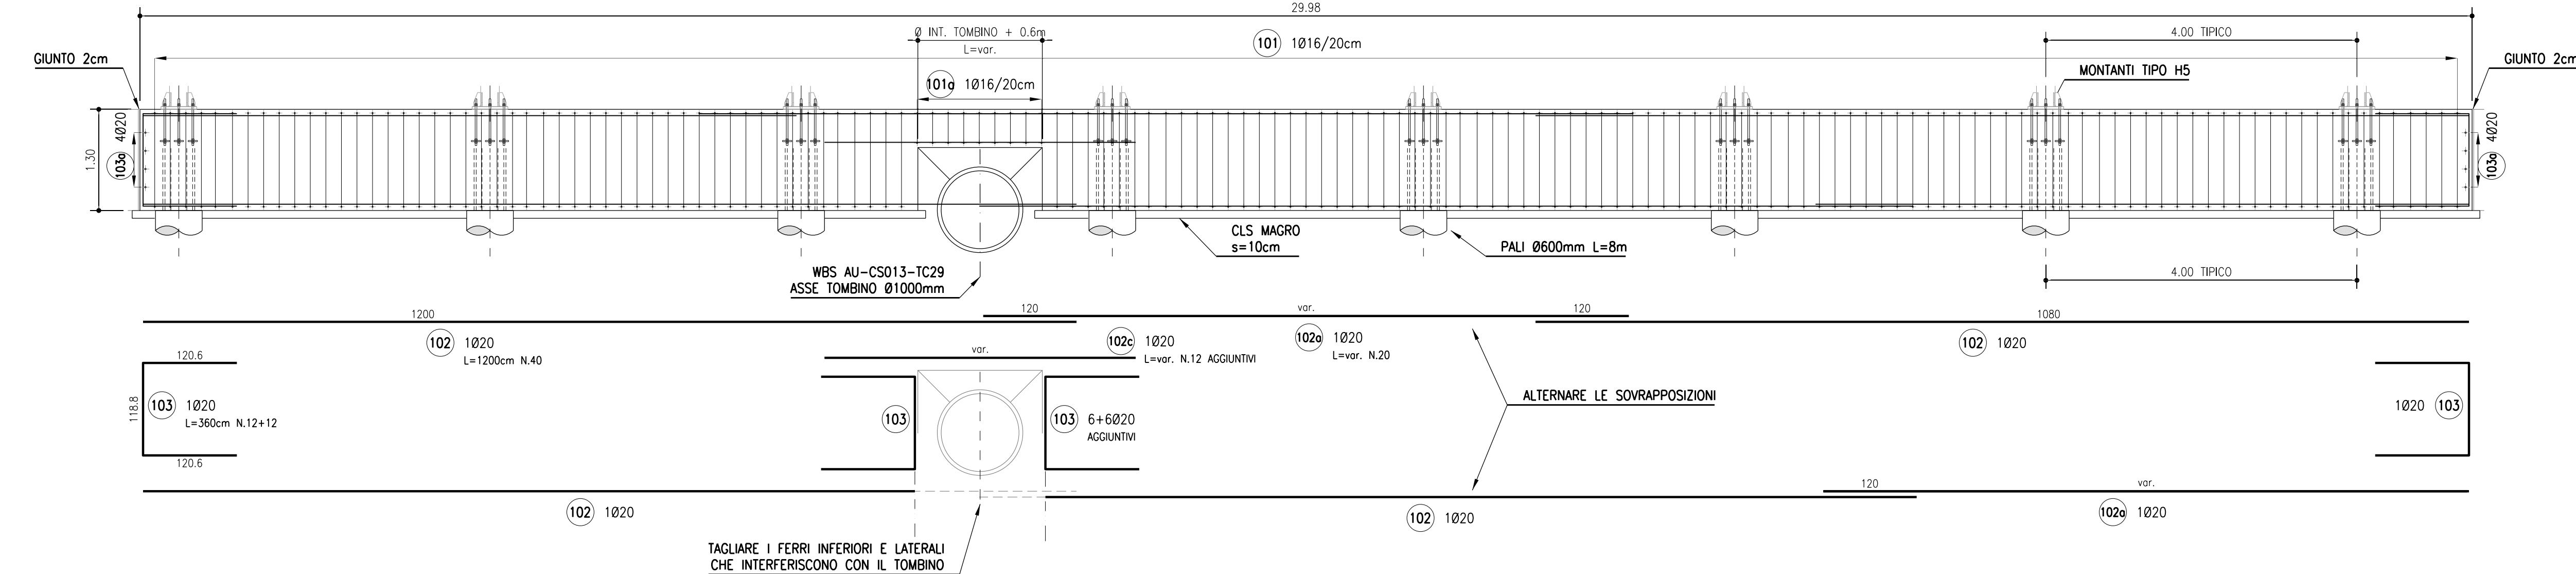


SCALA 1:50
PIANTA

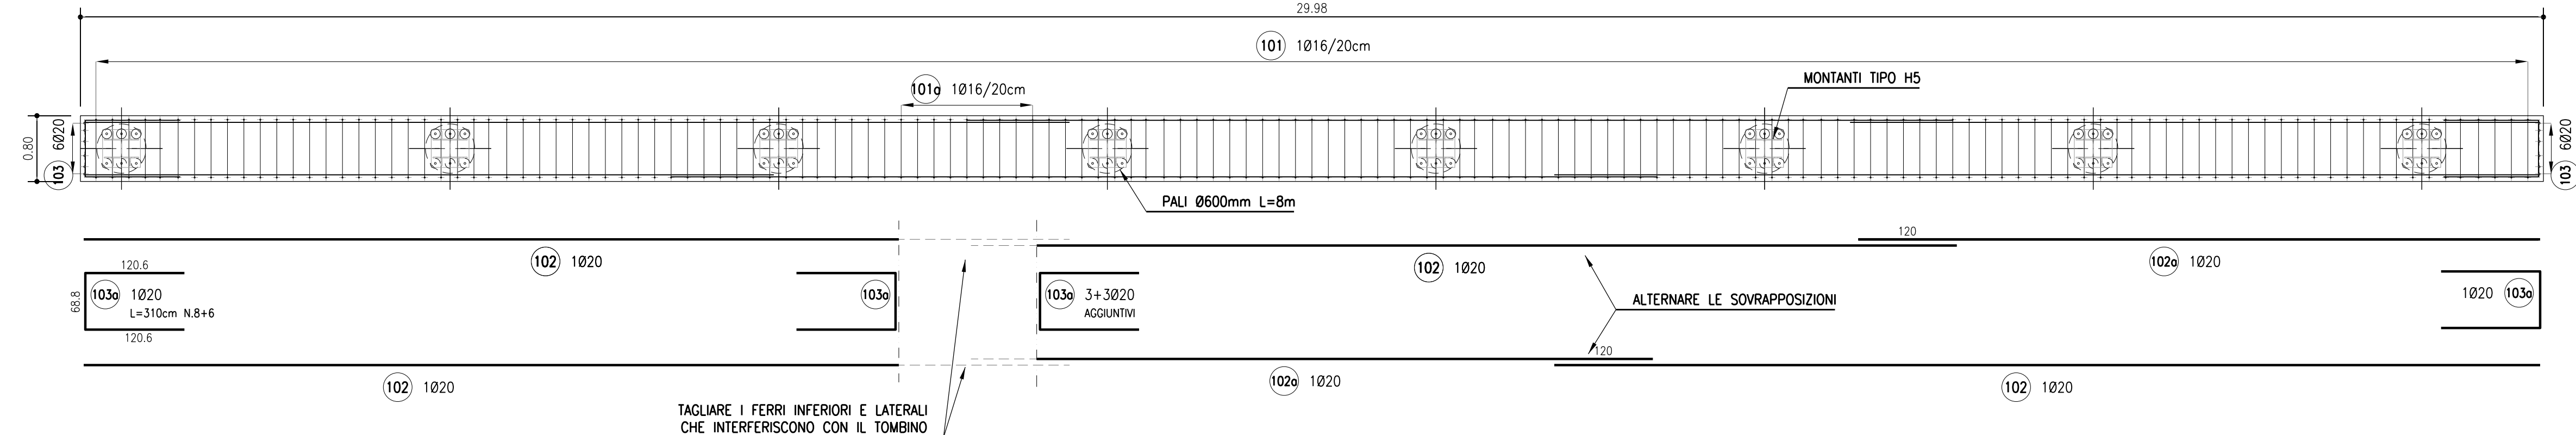

SEZIONE TIPICA TRASVERSALE SUL TOMBINO

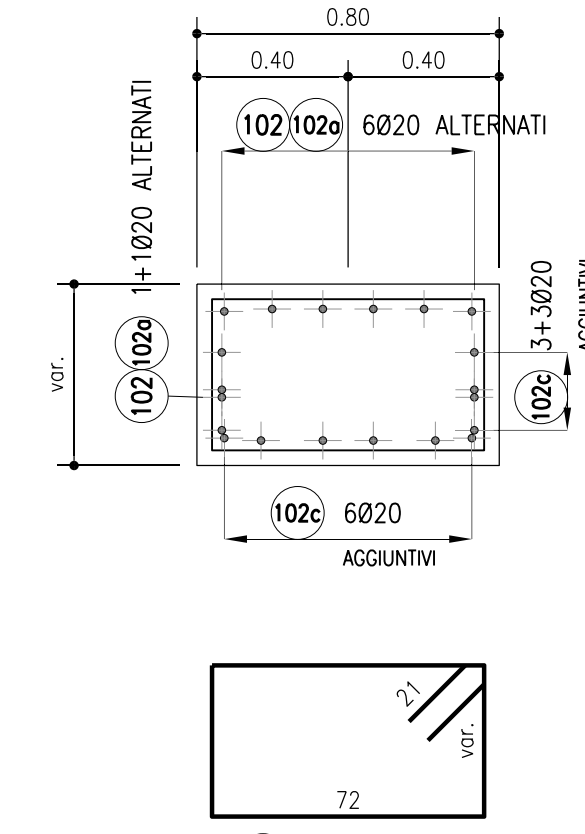

SEZIONE TIPICA TRASVERSALE SU PALO

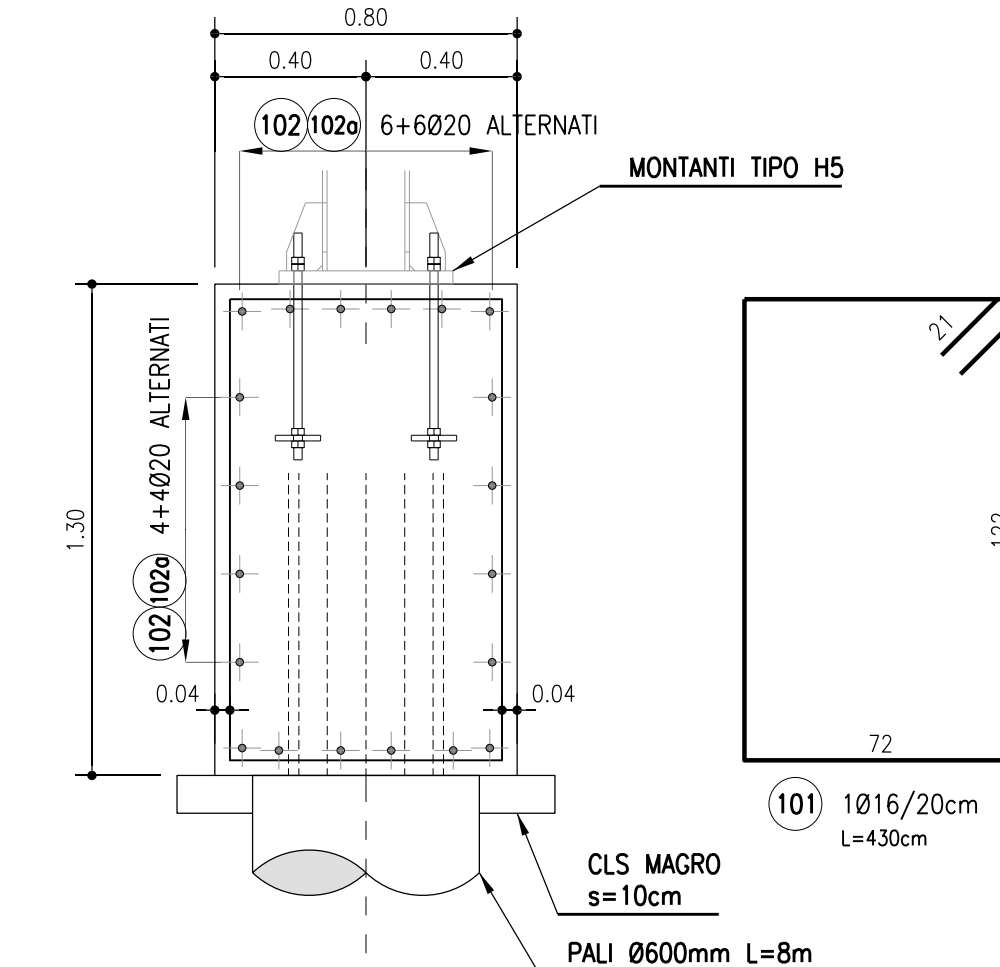

ARMATURA CORDOLO P1 34.54 m											
MARCA	DIAMETRO (mm)	NUMERO BARRE	NUMERO ELEMENTI	LUNGHEZZA BARRA (cm)	TOTALE LUNGHEZZA (cm)	A (cm)	B (cm)	C (cm)	D (cm)	E (cm)	F (cm)
101	16	173	1	430	74390	72	122	122	21	21	
102	20	60	1	1200	72000	1200					
102a	20	60	1	510	6200	510					
103	20	12	1	360	4320	120.6	118.8	120.6			
103a	20	12	1	310	2480	120.6	68.8	120.6			
DIAMETRO	PESO UNITARIO	LUNGHEZZA	PESO								
Ø	kg/m	cm	kg								
16	1.86	74390	1174.12								
20	2.47	85000	2096.23								
TOTALE PESO (kg)				3270.35							

ARMATURA CORDOLO P1 DA 29 m SAGOMATO PER TOMBINO										
MARCA	DIAMETRO (mm)	NUMERO BARRI	NUMERO ELEMENTI	LUNGHEZZA BARRA (cm)	TOTALE LUNGHEZZA (cm)	A (cm)	B (cm)	C (cm)	D (cm)	F (cm)
101	16	145	1	430	62350	72	122	72	122	21
101a	16	9	1	278	2502	72	46	72	46	21
102	20	40	1	1200	48000	1200				
102a	20	20	1	740	14800	740				
102c	20	12	1	400	4800	400				
103	20	24	1	360	8640	120,8	118,8		120,8	
103a	20	14	1	310	4340	120,6	68,8		120,6	
DIAMETRO	PESO UNITARIO	LUNGHEZZA	PESO							
Ø	kg/m	cm	kg							
16	1,98	64852	1023,58							
20	2,47	60500	1907,22							
TOTALE PESO (kca)			301,81							

autostrade // *per l'italia*

AUTOSTRADA (A14): BOLOGNA-BARI-TARANTO
TRATTO: NUOVO SVINCOLO DI PONTE
RIZZOLI - DIRAMAZIONE RAVENNA
AMPLIAMENTO ALLA QUARTA CORSIA

PROGETTO ESECUTIVO

AUTOSTRADA A14

OPERE COMPLEMENTARI
Barriera antifonica FOA F013S

MURO - Armatura
Tav 1 di 3

IL PROGETTISTA SPECIALISTICO Ing. Marco D'Angelantonio Ord. Ing. Milano N. 20155 Responsabile Sistemica Affari	IL RESPONSABILE INTEGRAZIONE PRESTAZIONI SPECIALISTICHE Ing. Federica Ferrari Ord. Ing. Milano N. A21082	IL DIRETTORE TECNICO Ing. Orlando Mazza Ord. Ing. Pavia N. 1496 Progettazione Nuova Open Automobili
--	---	---

CODICE IDENTIFICATIVO										ORIGINATORIO	
RIFERIMENTO PROGETTO					RIFERIMENTO OPERATIVO					RIFERIMENTO ELABORATO	
Codice Commessa	Libro SCANDALI	Fase	Coatibile	Programato	Stato di	Punto d'origine	N°	Qualifica	Prospettiva	Area	Scala
111447	LL00	PE	AU	OPC	F013S	FND00	D	APE	1064	0	Scala varie
										REVISIONE N. 1 5 NOVEMBRE 2017	
PROJECT MANAGER: Ing. Federico Farneti Oni SpA Milano N. 42182					SUPPORTO SPECIALISTA: 					REDATTO: _____ VERIFICATO: _____	

	VISTO DEL COMMITTENTE autostrade <i>per l'Italia</i> IL RESPONSABILE UNICO DEL PROCEDIMENTO Ing. Antonio Pisacchi	VISTO DEL CONCEDENTE  Ministero delle Infrastrutture e dei Trasporti Ministero dei Trasporti e delle Infrastrutture (M.T.I.)
--	---	---

SCALA DI STAMPA: 1=1