ARMATURA CORDOLO IN C.A. CONCIO TIPO 14 (DA 22 m A 33 m)

SCALA 1:50

SVILUPPO IN ASSE

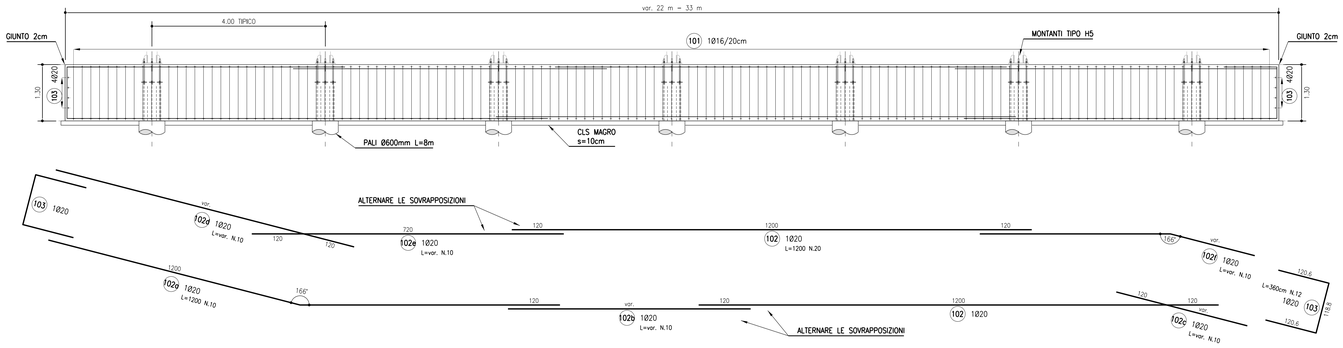

ARMATURA CORDOLO IN C.A. CONCIO TIPO 14 (DA 22 m A 33 m)

SCALA 1:50

PIANTA

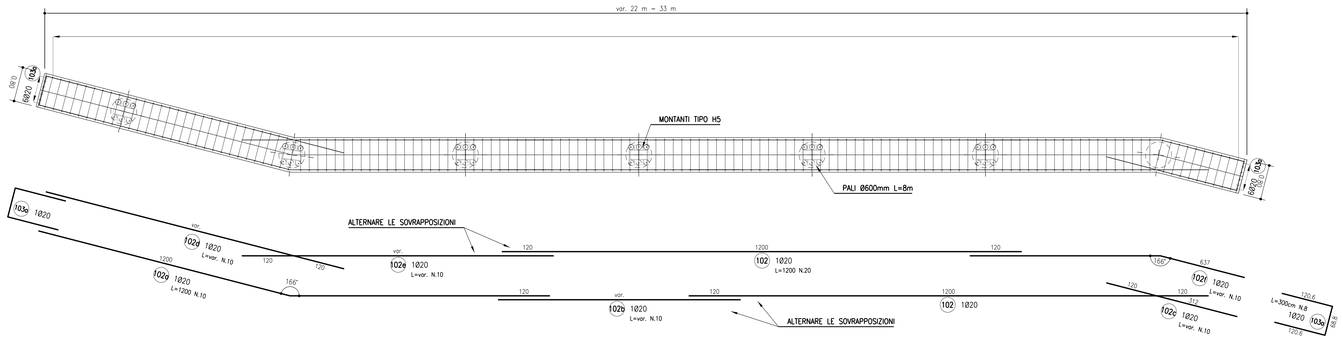

ARMATURA CORDOLO IN C.A.

SCALA 1:20

SEZIONE TIPICA TRASVERSALE SU PALO

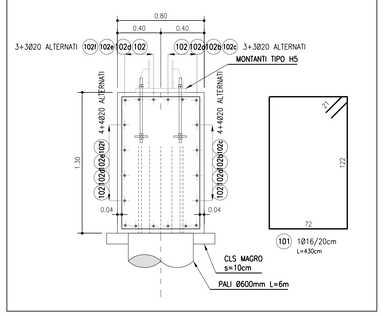

ARMATURA CORDOLO P1 DA 28 m (TIPO 14)											
MARCA	**DIAMETRO** (mm)	**NUMERO BARRE**	**NUMERO ELEMENTI**	**LUNGHEZZA BARRA** (cm)	**TOTALE LUNGHEZZA** (cm)	**A** (cm)	**B** (cm)	**C** (cm)	**D** (cm)	**E** (cm)	**F** (cm)
101	**16**	**151**	**1**	**430**	**64930**	72	122	72	122	21	21
102	**20**	**20**	**1**	**1200**	**24000**	1200					
102a	**20**	**10**	**1**	**1200**	**12000**	600	600				
102b	**20**	**10**	**1**	**560**	**5600**	560					
102c	**20**	**10**	**1**	**315**	**3150**	315					
102d	**20**	**10**	**1**	**715**	**7150**	715					
102e	**20**	**10**	**1**	**725**	**7250**	725					
102f	**20**	**10**	**1**	**640**	**6400**	200	440				
103	**20**	**12**	**1**	**360**	**4320**	120.6	118.8	120.6			
103a	**20**	**8**	**1**	**310**	**2480**	120.6	68.8	120.6			

DIAMETRO	**PESO UNITARIO**	**LUNGHEZZA**	**PESO**
Ø	**kg/m**	**cm**	**kg**
16	**1.58**	**64930**	**1024.61**
20	**2.47**	**72350**	**1784.26**
TOTALE PESO (kg)			**2809.07**

autostrade per l'italia

AUTOSTRADA (A14): BOLOGNA-BARI-TARANTO

TRATTO: NUOVO SVINCOLO DI PONTE RIZZOLI - DIRAMAZIONE RAVENNA

AMPLIAMENTO ALLA QUARTA CORSIA

PROGETTO ESECUTIVO

AUTOSTRADA A14

OPERE COMPLEMENTARI

Barriera antifonica FOA F013S

MURO - Armatura

Tav 2 di 3

IL PROGETTISTA SPECIALISTICO
Ing. Marco D'Angelantonio
Ord. Ingg. Milano N. 20155
Responsabile Geotecnica aeroporto

IL RESPONSABILE INTEGRAZIONE PRESTAZIONI SPECIALISTICHE
Ing. Federica Ferrari
Ord. Ingg. Milano N. A21082

IL DIRETTORE TECNICO
Ing. Orlando Mazza
Ord. Ingg. Pavia N. 1496
Progettazione Nuove Opere Autostrade

CODICE IDENTIFICATIVO														ORDINATORE
RIFERIMENTO PROGETTO				RIFERIMENTO DIRETTORIO				RIFERIMENTO ELABORATO						7
Codice Commessa	Lotto, Sub-Prog, Cod. Applic.	Fase	Capitolo	Paragrafo	W B S	Parte d'opera		Tip.	Disciplina	Progressivo	Rev.			SCALA
111447	LL00	PE	AU	OPC	FO13S	FND00		D	APE	1065	0			varie

spea ENGINEERING per Atlantia	PROJECT MANAGER: Ing. Federica Ferrari Ord. Ingg. Milano N. A21082	SUPPORTO SPECIALISTICO:	REVISIONE n. / data: 0 NOVEMBRE 2017
	REDATTO:	VERIFICATO:	

	VISTO DEL COMMITTENTE	VISTO DEL CONCEDENTE
	autostrade per l'italia IL RESPONSABILE UNICO DEL PROCEDIMENTO Ing. Antonio Procopio	Ministero delle Infrastrutture e dei Trasporti DIPARTIMENTO PER LA RETE STRADALE E AUTOSTRADALE ED I SISTEMI INFRASTRUTTURALI DI MOBILITÀ STRADALE - DIVISIONE 2 - SISTEMI STRADALI ED AUTOSTRADALI

IL PRESENTE DOCUMENTO NON POTRÀ ESSERE COPIATO, RIPRODOTTO O ALTRIMENTI PUBBLICATO, IN TUTTO O IN PARTE, SENZA IL CONSENSO SCRITTO DELLA SOC. AUTOSTRADE PER L'ITALIA S.P.A.. OGNI UTILIZZO NON AUTORIZZATO SARÀ PERSEGUITO A NORMA DI LEGGE.
THIS DOCUMENT MAY NOT BE COPIED, REPRODUCED OR PUBLISHED, EITHER IN PART OR IN ITS ENTIRETY, WITHOUT THE WRITTEN PERMISSION OF SOC. AUTOSTRADE PER L'ITALIA S.P.A., UNAUTHORIZED USE WILL BE PROSECUTED BY LAW.

SCALA DI STAMPA: 1=1