


COORDINATE DI TRACCIAMENTO DEI MONTANTI	
N. MONTANTI	NORD
1	3149254.5675
2	3149253.8591
3	3149253.1508
4	3149252.0862
5	3149251.0257
6	3149249.9632
7	3149248.9007
8	3149247.8480
9	3149246.0673
10	3149234.0506
11	3149243.2339
12	3149241.8172
13	3149240.4005
14	3149238.9838
15	3149237.5671
16	3149236.1504
17	3149234.7337
18	3149233.3170
19	3149231.9003
20	3149230.4836
21	3149229.0669
22	3149227.6502
23	3149226.2335
24	3149224.8168
25	3149223.4001
26	3149222.3376
27	3149221.2750
28	3149220.2125
29	3149219.1500
30	3149218.0875
31	3149217.0249

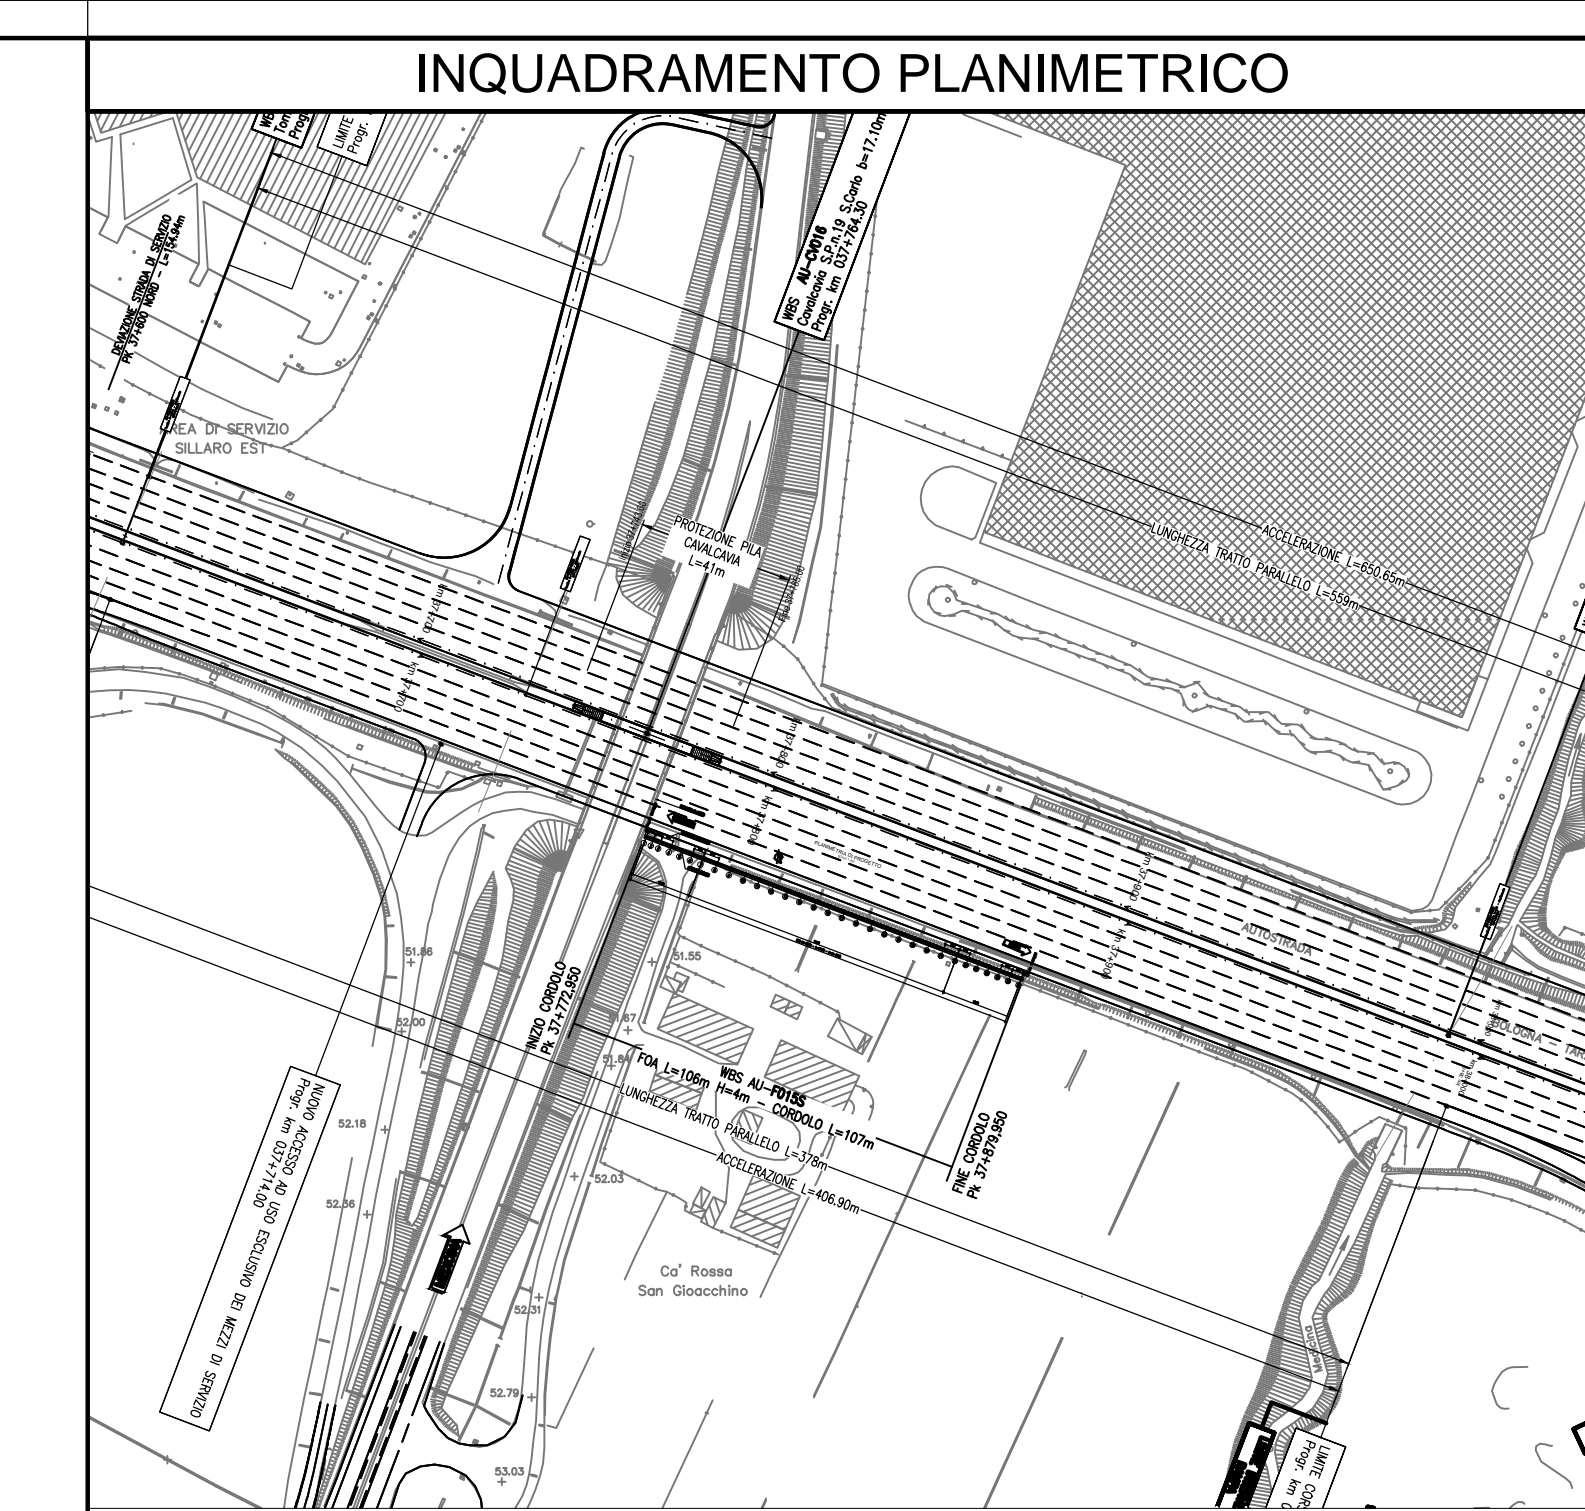

GEOMETRIZZAZIONE FOA

- Il massimo raggio di curvatura è pari a 5° di angolazione; per raggi di curvatura maggiori si riduce l'interasse tra i montanti
- La pendenza massima del profilo è pari a 3%; per pendenze maggiori si effettuano orizzontamenti a pendenza 3% scalettati

NOTE

Per la tipologia di montanti e pannelli si vedano gli elaborati specifici

autostrade per l'italia

AUTOSTRADA (A14): BOLOGNA-BARI-TARANTO
TRATTO: NUOVO SVINCOLO DI PONTE RIZZOLI - DIRAMAZIONE RAVENNA
AMPLIAMENTO ALLA QUARTA CORSIA

PROGETTO ESECUTIVO

AUTOSTRADA A14

OPERE COMPLEMENTARI
Barriera antifonica FOA FO15S

FOA - Planimetria, profilo e tracciamento

IL PROGETTISTA SPECIALISTICO Arch. Enrico Franceschi Ord. Ingg. Milano N. 16888 Responsabile Architetture e Paesaggio		IL RESPONSABILE INTEGRAZIONE PRESTAZIONI SPECIALISTICO Ingg. Federica Ferrari Ord. Ingg. Milano N. A21082		IL DIRETTORE TECNICO Ingg. Orlando Mazzoli Ord. Ingg. Pavia N. 1496 Progettazione Nuova Opera Autostradale	
APPROVATO PROGETTO 111447 LL00 PE AU OPC FO15S BAR00 D AUA 0110 0		CODICE IDENTIFICATIVO APPROVAMENTO DIRETTIVO 111447 LL00 PE AU OPC FO15S BAR00 D AUA 0110 0		ORDINATORE 1 SCALA varie	
PROJECT MANAGER Ingg. Federica Ferrari Ord. Ingg. Milano N. A21082		SUPPORTO SPECIALISTICO VERIFICATO		REVISIONE 11 01 NOVEMBRE 2017	

VISTO DEL COMMITTENTE
autostrade per l'italia
 IL RESPONSABILE LAVORI DEL PROCEDIMENTO
 Ingg. Antonio Protopopescu

VISTO DEL CONCESSIONE
 Ministero delle Infrastrutture e dei Trasporti
 Direzione Regionale delle Infrastrutture e dei Trasporti
 Ufficio Provinciale di Piacenza