


#### COORDINATE DI TRACCIAMENTO DEI MONTANTI

N. MONTANTI	EST	NORD
1	X=9916846.378	Y=3147884.677
2	X=9916848.356	Y=3147884.376
3	X=9916851.321	Y=3147883.924
4	X=9916854.287	Y=3147883.472
5	X=9916857.253	Y=3147883.019
6	X=9916860.218	Y=3147882.567
7	X=9916863.184	Y=3147882.115
8	X=9916866.150	Y=3147881.663
9	X=9916870.104	Y=3147881.060
10	X=9916873.070	Y=3147880.608
11	X=9916877.24	Y=3147880.005
12	X=9916880.979	Y=3147879.402
13	X=9916884.933	Y=3147878.799
14	X=9916888.887	Y=3147878.196
15	X=9916892.841	Y=3147877.593
16	X=9916896.796	Y=3147876.990
17	X=9916900.750	Y=3147876.387
18	X=9916904.704	Y=3147875.784
19	X=9916908.659	Y=3147875.182
20	X=9916912.613	Y=3147874.579
21	X=9916916.567	Y=3147873.976
22	X=9916919.533	Y=3147873.524
23	X=9916922.499	Y=3147873.071
24	X=9916925.464	Y=3147872.619
25	X=9916928.430	Y=3147872.167
26	X=9916931.396	Y=3147871.715
27	X=9916934.362	Y=3147871.263
28	X=9916937.327	Y=3147870.810

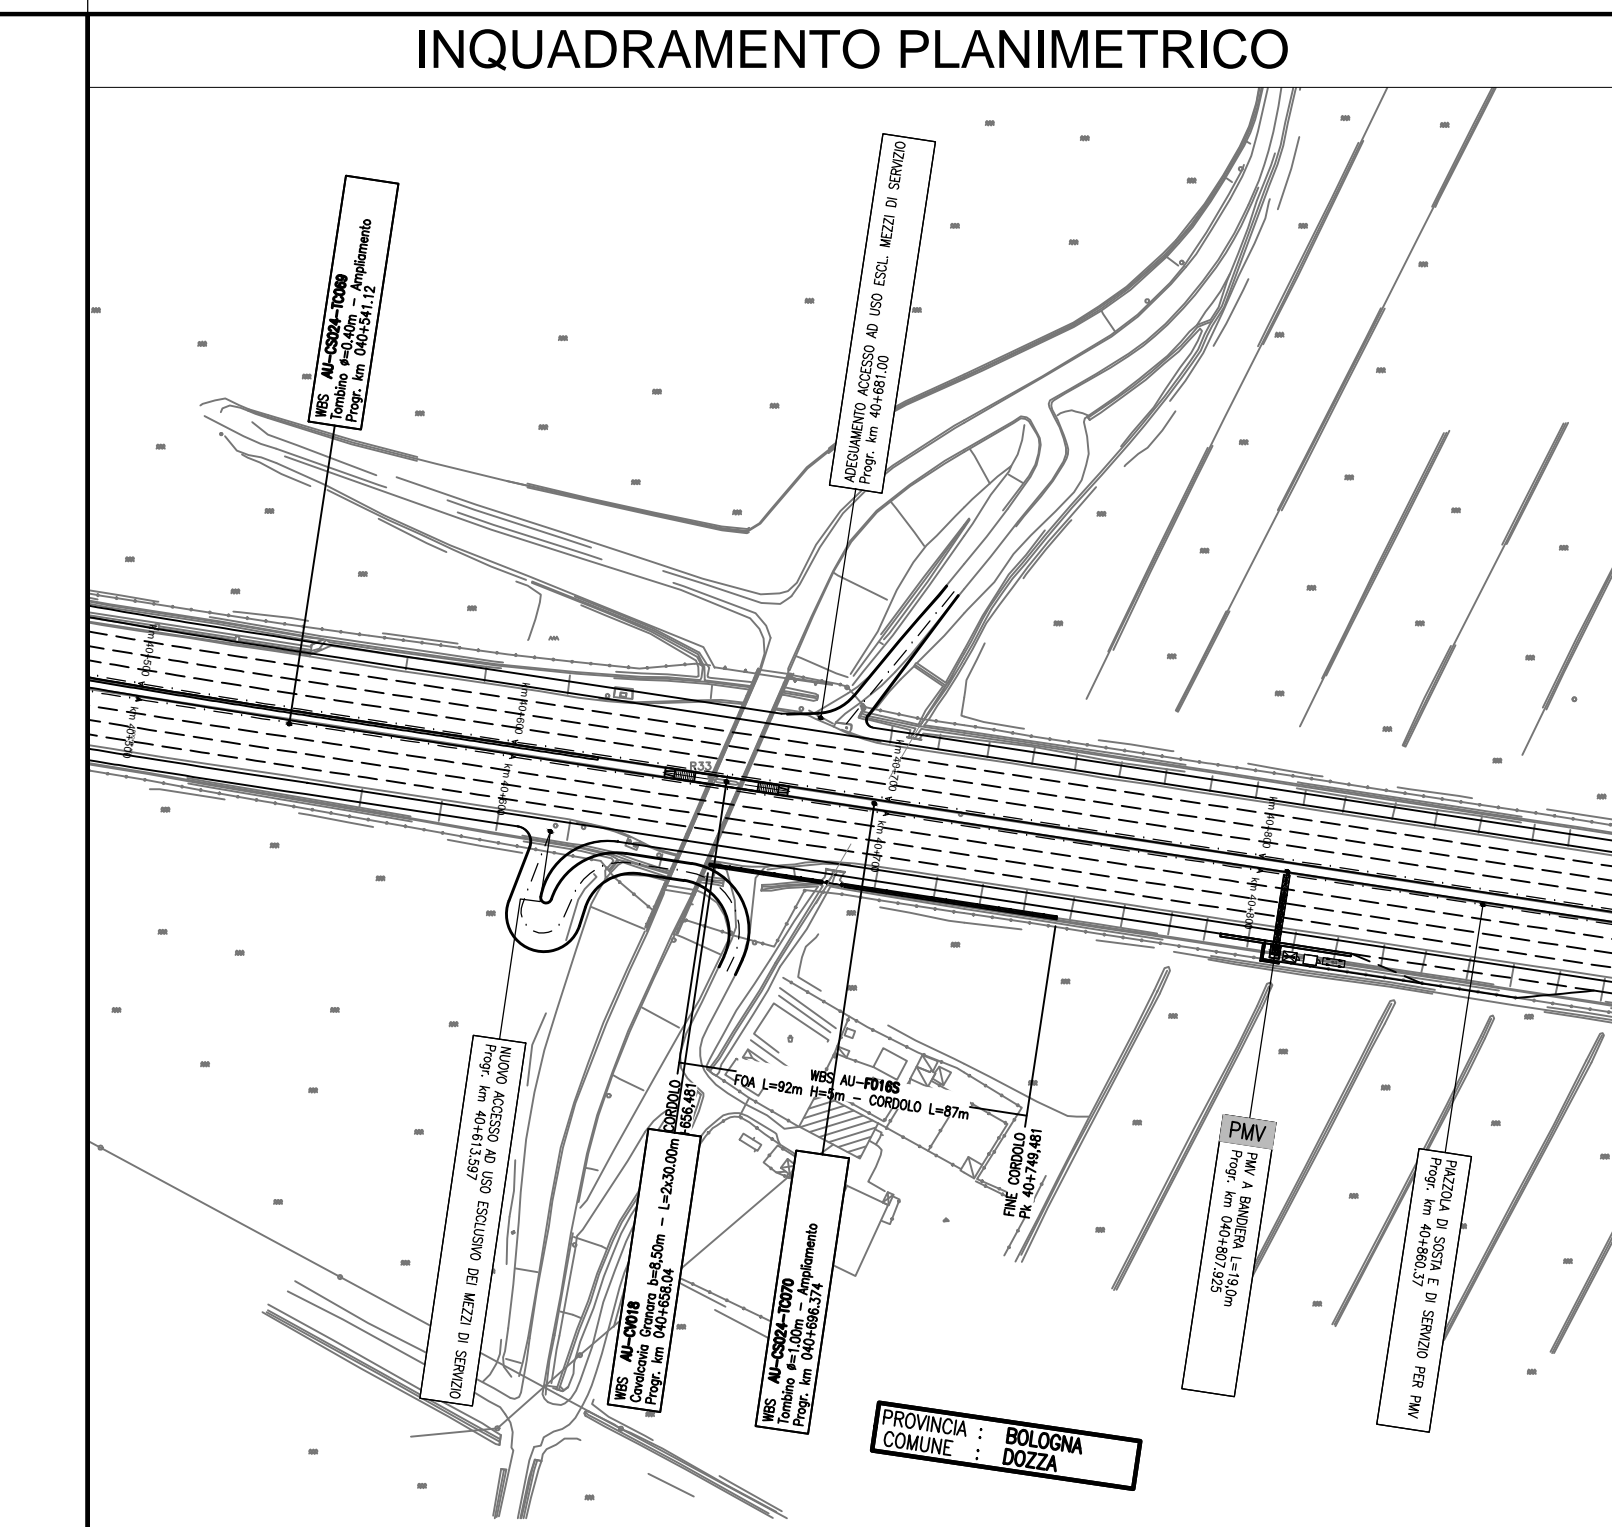

#### GEOMETRIZZAZIONE FOA

- Il massimo raggio di curvatura è pari a 5° di angolazione; per raggi di curvatura maggiori si riduca l'interasse tra i montanti
- La pendenza massima del profilo è pari a 3%; per pendenze maggiori si effettuano orizzontamenti a pendenza 3% scalettati

#### NOTE

Per la tipologia di montanti e pannelli si vedano gli elaborati specifici



**AUTOSTRADA (A14): BOLOGNA-BARI-TARANTO**  
 TRATTO: NUOVO SVINCOLO DI PONTE RIZZOLI - DIRAMAZIONE RAVENNA  
 AMPLIAMENTO ALLA QUARTA CORSIA

PROGETTO ESECUTIVO

**AUTOSTRADA A14**  
**OPERE COMPLEMENTARI**  
 Barriera antifonica FOA F016S  
 FOA - Planimetria, profilo e tracciamento

IL PROGETTISTA SPECIALISTICO Arch. Enrico Franceschi Ord. Ingg. Milano N. 16888 Responsabile Architetto e Progetto		IL RESPONSABILE INTEGRAZIONE PRESTAZIONI SPECIALISTICO Ing. Federica Ferrari Ord. Ingg. Milano N. A21082		IL DIRETTORE TECNICO Ing. Orlando Mazzia Ord. Ingg. Pavia N. 1496 Progettazione Nuova Opera Autostradale	
APPROVATO PROGETTO Codice Cliente: 111447		CODICE IDENTIFICATIVO APPROVATO DIRETTORE 111447 LL00 PE AU OPC F016S BAR00 D AUA 0115 0		ORDINATORE 1 SCALA varie	
PROJECT MANAGER Ing. Federica Ferrari Ord. Ingg. Milano N. A21082		SUPPORTO SPECIALISTICO VERIFICATO		REVISIONE N. 1 DATA 11 NOVEMBRE 2017	
REDATTO		VERIFICATO			

VISTO DEL COMMITTENTE  
**autostrade per l'italia**  
 IL RESPONSABILE LAVORI DEL PROCEDIMENTO  
 Ing. Antonio Protopopescu

VISTO DEL CONCESSIONE  
 Ministero delle Infrastrutture e dei Trasporti  
 Direzione Regionale Infrastrutture e Trasporti  
 Ing. Roberto...