



ARMATURA CORDOLO IN C.A. CONCIO TIPO 2 (DA 22 m A 33 m) SAGOMATO PER TOMBINO
 SCALA 1:50
 SVILUPPO IN ASSE

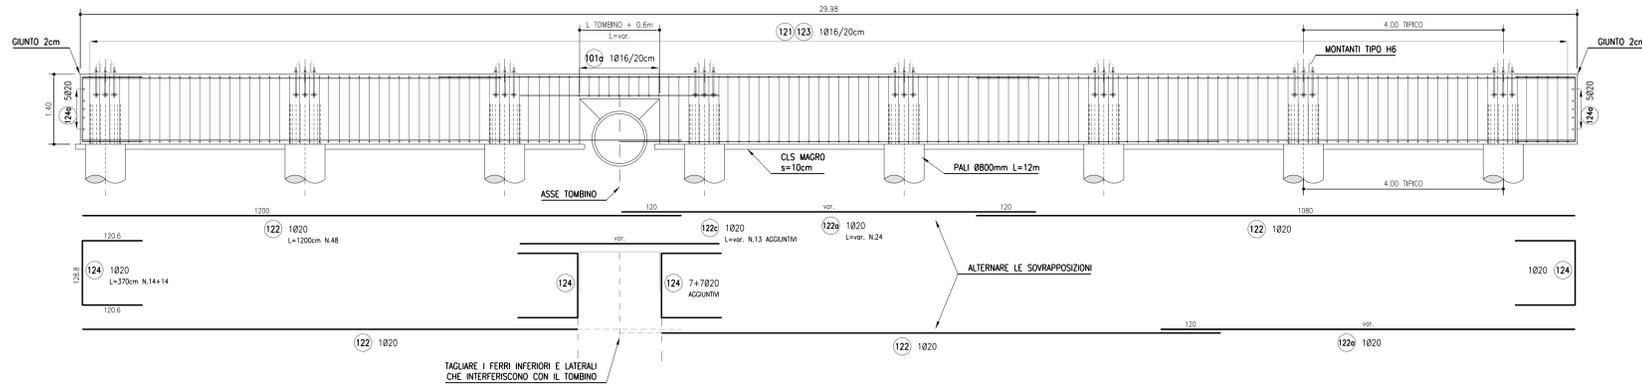


ARMATURA CORDOLO IN C.A. CONCIO TIPO 2 (DA 22 m A 33 m) SAGOMATO PER TOMBINO
 SCALA 1:50
 PIANTA

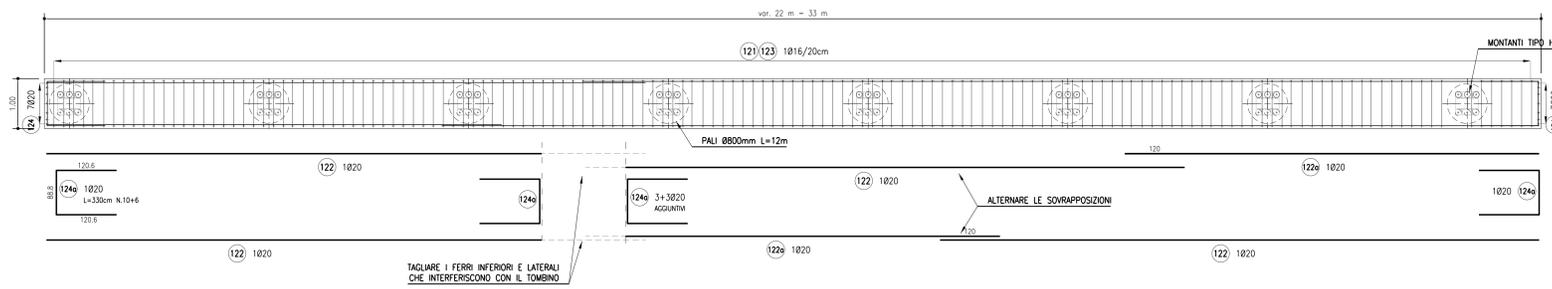


ARMATURA CORDOLO P4 DA 33,05 m SAGOMATO PER TOMBINO											
MARCA	DIAMETRO (mm)	NUMERO BARRI	NUMERO ELEMENTI	LUNGHEZZA BARRA (cm)	TOTALE LUNGHEZZA (cm)	A (cm)	B (cm)	C (cm)	D (cm)	E (cm)	F (cm)
121	16	166	1	480	81360	92	132	92	132	21	21
121a	16	19	1	340	6460	92	57	92	57	21	21
122	20	48	1	1200	57600	1200					
122a	20	24	1	1150	27600	1150					
122c	20	13	1	605	7865	605					
123	16	166	1	140	23240	24	92	24			
124	20	28	1	370	10360	120.6	128.8	120.6			
124a	20	16	1	330	5280	120.6	88.8	120.6			
DIAMETRO		PESO UNITARIO	LUNGHEZZA	PESO							
Ø	kg/m	cm	kg								
16	1,58	111040	1752,58								
20	2,47	108705	2680,83								
TOTALE PESO (kg)			4433,41								

ARMATURA CORDOLO IN C.A.
 SCALA 1:20
 SEZIONE TIPICA TRASVERSALE SUL TOMBINO

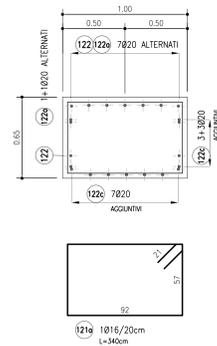

ARMATURA CORDOLO IN C.A.
 SCALA 1:20
 SEZIONE TRASVERSALE

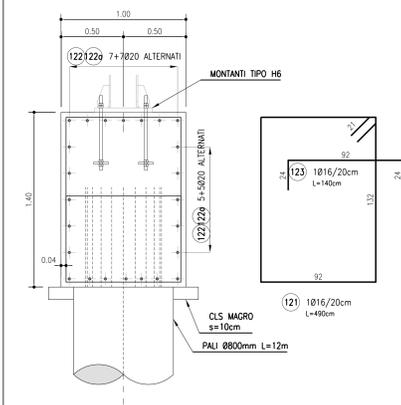

autostrade per l'italia

AUTOSTRADA (A14): BOLOGNA-BARI-TARANTO
 TRATTO: NUOVO SVINCOLO DI PONTE
 RIZZOLI - DIRAMAZIONE RAVENNA
 AMPLIAMENTO ALLA QUARTA CORSIA

PROGETTO ESECUTIVO

AUTOSTRADA A14

OPERE COMPLEMENTARI
 Barriera antifonica FOA F027N

MURO - Armatura
 Tav 3 di 3

IL PROGETTISTA SPECIALISTICO Ing. Marco D'Angeli Ord. Pogg. Milano N. 20155 Responsabile Tecnica d'Ufficio	IL RESPONSABILE INTEGRAZIONE PRESTAZIONI SPECIALISTICHE Ing. Federico Ferrari Ord. Pogg. Milano N. A21082	IL DIRETTORE TECNICO Ing. Oreste Motta Ord. Pogg. Pavia N. 1496 Progettazione Nuova Opera Autostrada
---	---	---

111447	LL00	PE	AU	OPC	FO27N	FND00	D	APE	1207	0	9
--------	------	----	----	-----	-------	-------	---	-----	------	---	---

spea ENGINEERING	PROJECT MANAGER Ing. Federico Ferrari Ord. Pogg. Milano N. A21082	SUPPORTO SPECIALISTICO	REVISIONE N. 008 01 NOVEMBRE 2017
---------------------	---	------------------------	---

REDATTO	VERIFICATO
---------	------------

VISTO DEL COMMITTENTE autostrade per l'italia IL RESPONSABILE DIRETTORE DEL PROCEDIMENTO Ing. Antonio Proietti	VISTO DEL CONCEDEENTE Mistrallo della Infrastruttura e dei Trasporti MISTRALLO DELLA INFRASTRUTTURA E DEI TRASPORTI
---	---