ARMATURA CORDOLO IN C.A. CONCIO TIPO 2 (DA 22 m A 33 m) SAGOMATO PER TOMBINO

SCALA 1:50

SVILUPPO IN ASSE

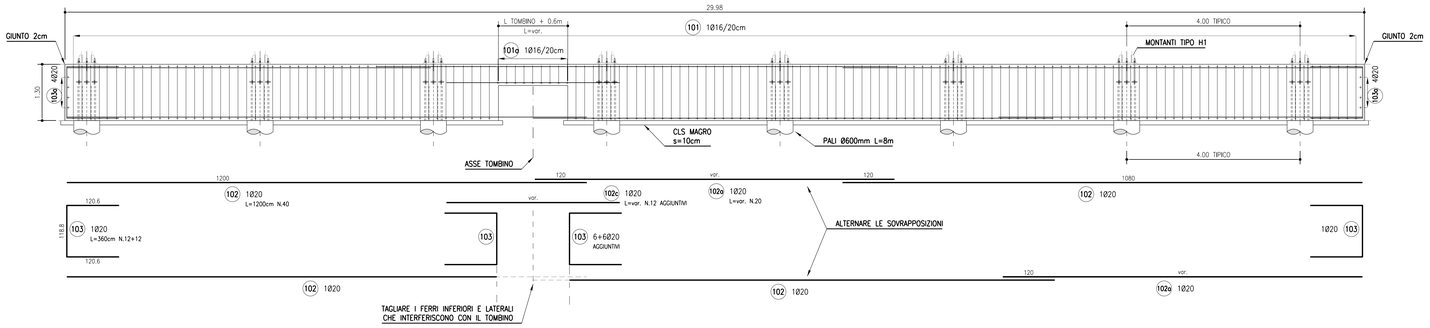

ARMATURA CORDOLO IN C.A. CONCIO TIPO 2 (DA 22 m A 33 m) SAGOMATO PER TOMBINO

SCALA 1:50

PIANTA

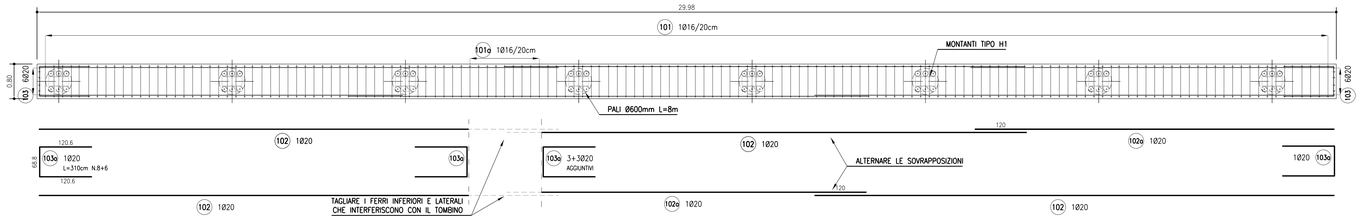

ARMATURA CORDOLO P1 DA 28 m SAGOMATO PER TOMBINO											
MARCA	**DIAMETRO** (mm)	**NUMERO BARRE**	**NUMERO ELEMENTI**	**LUNGHEZZA BARRA** (cm)	**TOTALE LUNGHEZZA** (cm)	**A** (cm)	**B** (cm)	**C** (cm)	**D** (cm)	**E** (cm)	**F** (cm)
101	**16**	**120**	**1**	**430**	**51600**	72	122	72	122	21	21
101a	**16**	**20**	**1**	**340**	**6800**	72	77	72	77	21	21
102	**20**	**40**	**1**	**1200**	**48000**	1200					
102a	**20**	**20**	**1**	**640**	**12800**	640					
102c	**20**	**12**	**1**	**630**	**7560**	630					
103	**20**	**24**	**1**	**360**	**8640**	120,6	118,8	120,6			
103a	**20**	**14**	**1**	**310**	**4340**	120,6	68,8	120,6			

DIAMETRO	**PESO UNITARIO**	**LUNGHEZZA**	**PESO**
Ø	**kg/m**	**cm**	**kg**
16	**1,58**	**58400**	**921,75**
20	**2,47**	**81340**	**2005,97**
TOTALE PESO (kg)			**2927,71**

ARMATURA CORDOLO IN C.A.

SCALA 1:20

SEZIONE TIPICA TRASVERSALE SUL TOMBINO

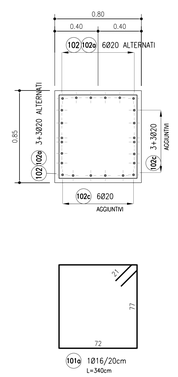

ARMATURA CORDOLO IN C.A.

SCALA 1:20

SEZIONE TIPICA TRASVERSALE SU PALO

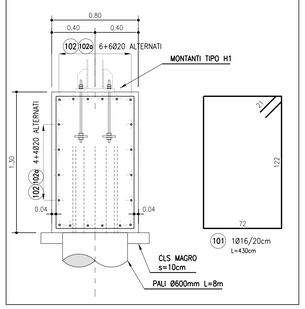

DETTAGLIO ARMATURA SU FORO Ø450mm

SCALA 1:50

SEZIONE LONGITUDINALE IN ASSE CORDOLO

FORO Ø450mm PER SCARICO PUNTUALE EMBRICI DALLA CARREGGIATA

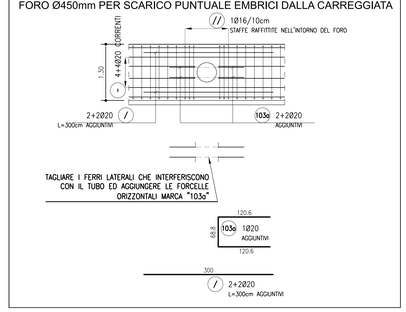

autostrade per l'italia

AUTOSTRADA (A14): BOLOGNA-BARI-TARANTO

TRATTO: NUOVO SVINCOLO DI PONTE RIZZOLI - DIRAMAZIONE RAVENNA

AMPLIAMENTO ALLA QUARTA CORSIA

PROGETTO ESECUTIVO

AUTOSTRADA A14

OPERE COMPLEMENTARI

Barriera antifonica FOA F025S

MURO - Armatura

Tav 2 di 2

IL PROGETTISTA SPECIALISTICO	IL RESPONSABILE INTEGRAZIONE PRESTAZIONI SPECIALISTICHE	IL DIRETTORE TECNICO
Ing. Marco D'Angelantonio Ord. Ingg. Milano N. 20155 Responsabile Geotecnica all'esperto	Ing. Federica Ferrari Ord. Ingg. Milano N. A21082	Ing. Orlando Mazza Ord. Ingg. Pavia N. 1496 Progettazione Nuove Opere Autostrade

CODICE IDENTIFICATIVO												ORDINATORE
RIFERIMENTO PROGETTO			RIFERIMENTO DIRETTORIO				RIFERIMENTO ELABORATO					5
Codice Commessa	Lotto, Sottolotto, Corr. Idraulico	Fase	Capitolo	Paragrafo	W B S	Parte d'opera	Tip.	Disciplina	Progressivo	Rev.		SCALA
111447	LL00	PE	AU	OPC	FO25S	FND00	D	APE	1214	0		varie

spea ENGINEERING Atlantia	PROJECT MANAGER: Ing. Federica Ferrari Ord. Ingg. Milano N. A21082	SUPPORTO SPECIALISTICO:	REVISIONE n. data 0 NOVEMBRE 2017
	REDATTO:	VERIFICATO:	

	VISTO DEL COMMITTENTE	VISTO DEL CONCEDENTE
	autostrade per l'italia IL RESPONSABILE UNICO DEL PROCEDIMENTO Ing. Antonio Procopio	Ministero delle Infrastrutture e dei Trasporti DIPARTIMENTO PER LA RICERCA STRADALE, L'ALTA SORVEGLIANZA E LA VIGILANZA SULLE INFRASTRUTTURE STRADALI STRUTTURE DI ENELMAN SULLE CONCESSIONARIE AUTOSTRADALI

IL PRESENTE DOCUMENTO NON POTRA' ESSERE COPIATO, RIPRODOTTO O ALTRIMENTI PUBBLICATO, IN TUTTO O IN PARTE, SENZA IL CONSENSO SCRITTO DELLA SOC. AUTOSTRADE PER L'ITALIA S.P.A.. OGNI UTILIZZO NON AUTORIZZATO SARA' PERSEGUITO A NORMA DI LEGGE.
THIS DOCUMENT MAY NOT BE COPIED, REPRODUCED OR PUBLISHED, EITHER IN PART OR IN ITS ENTIRETY, WITHOUT THE WRITTEN PERMISSION OF SOC. AUTOSTRADE PER L'ITALIA S.P.A.. UNAUTHORIZED USE WILL BE PROSECUTED BY LAW.

SCALA DI STAMPA: 1=1