
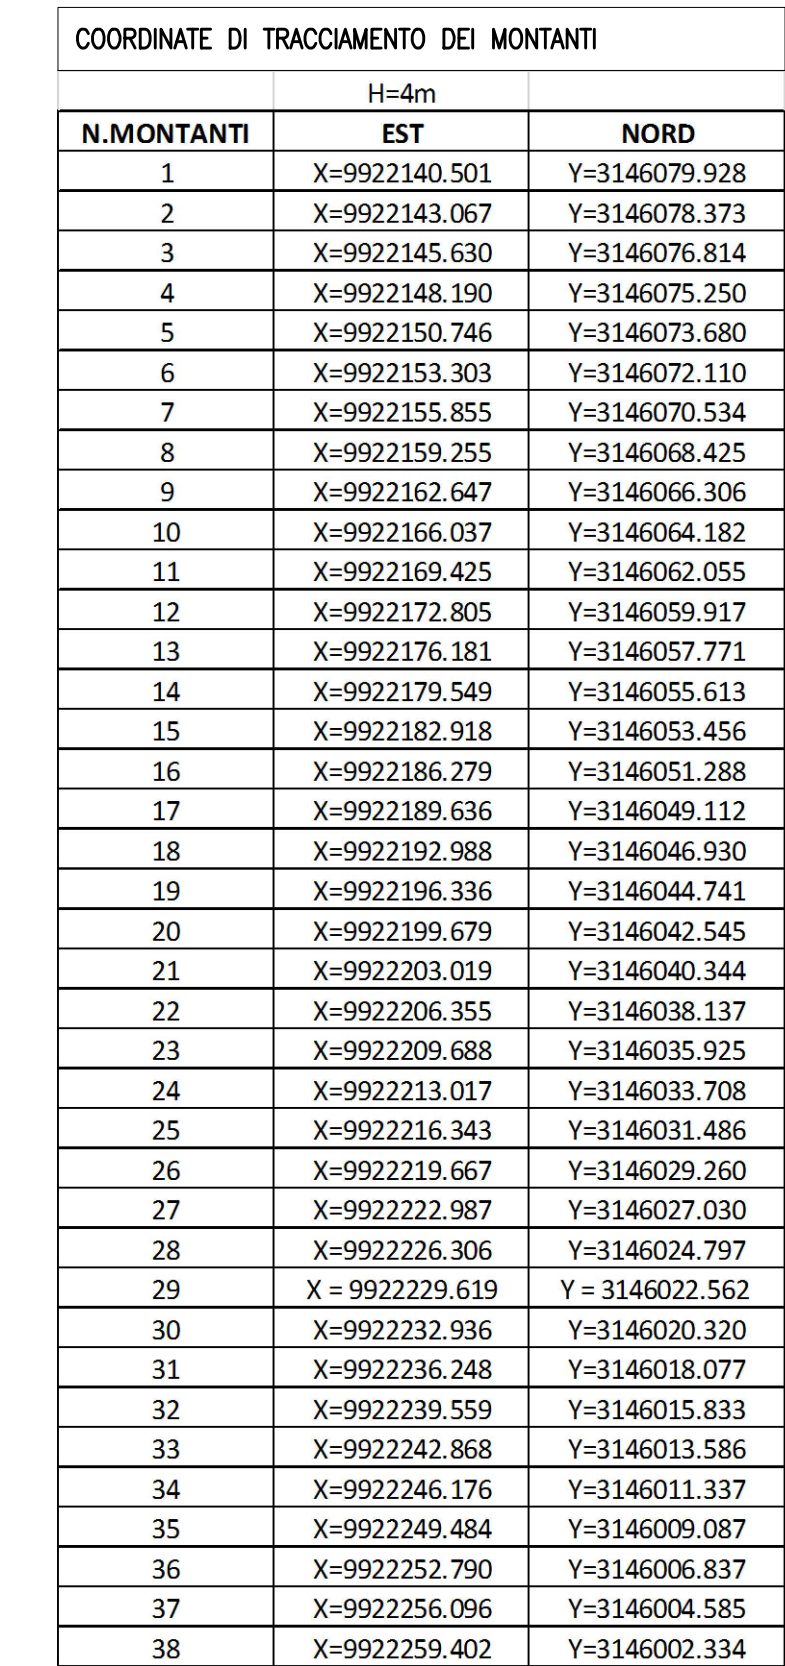
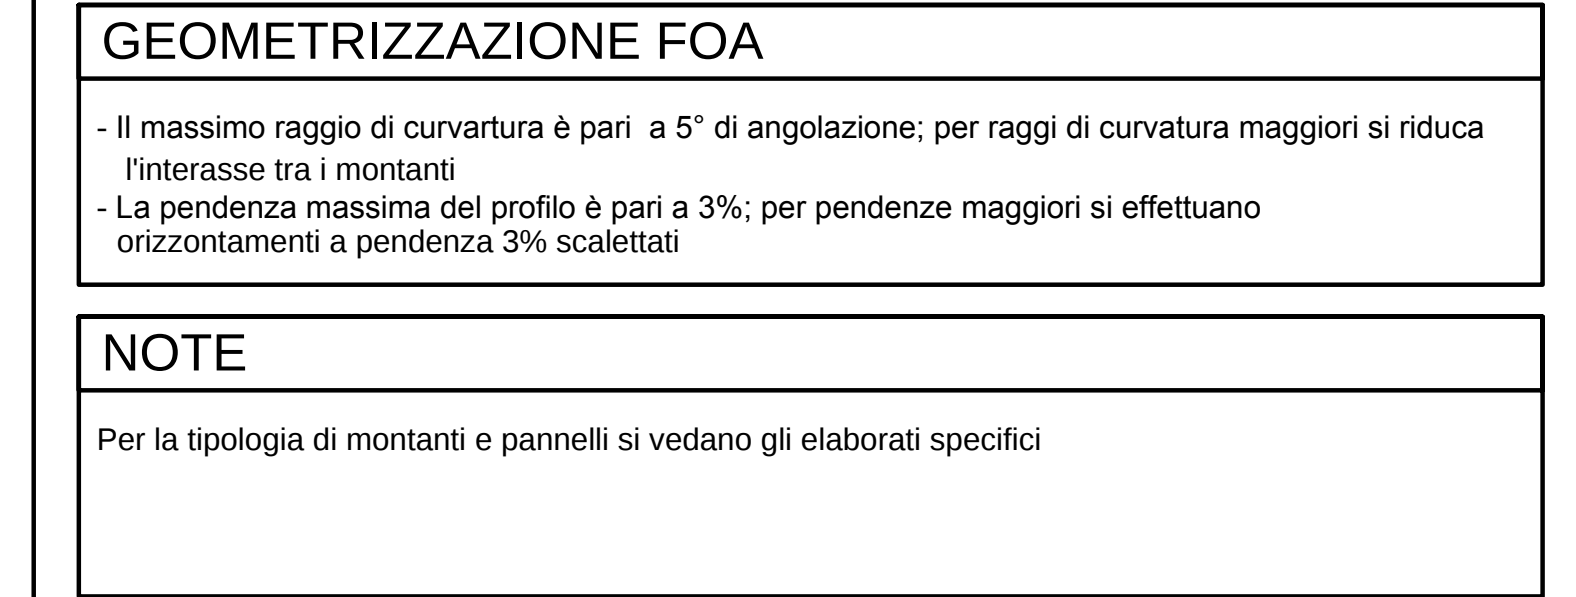


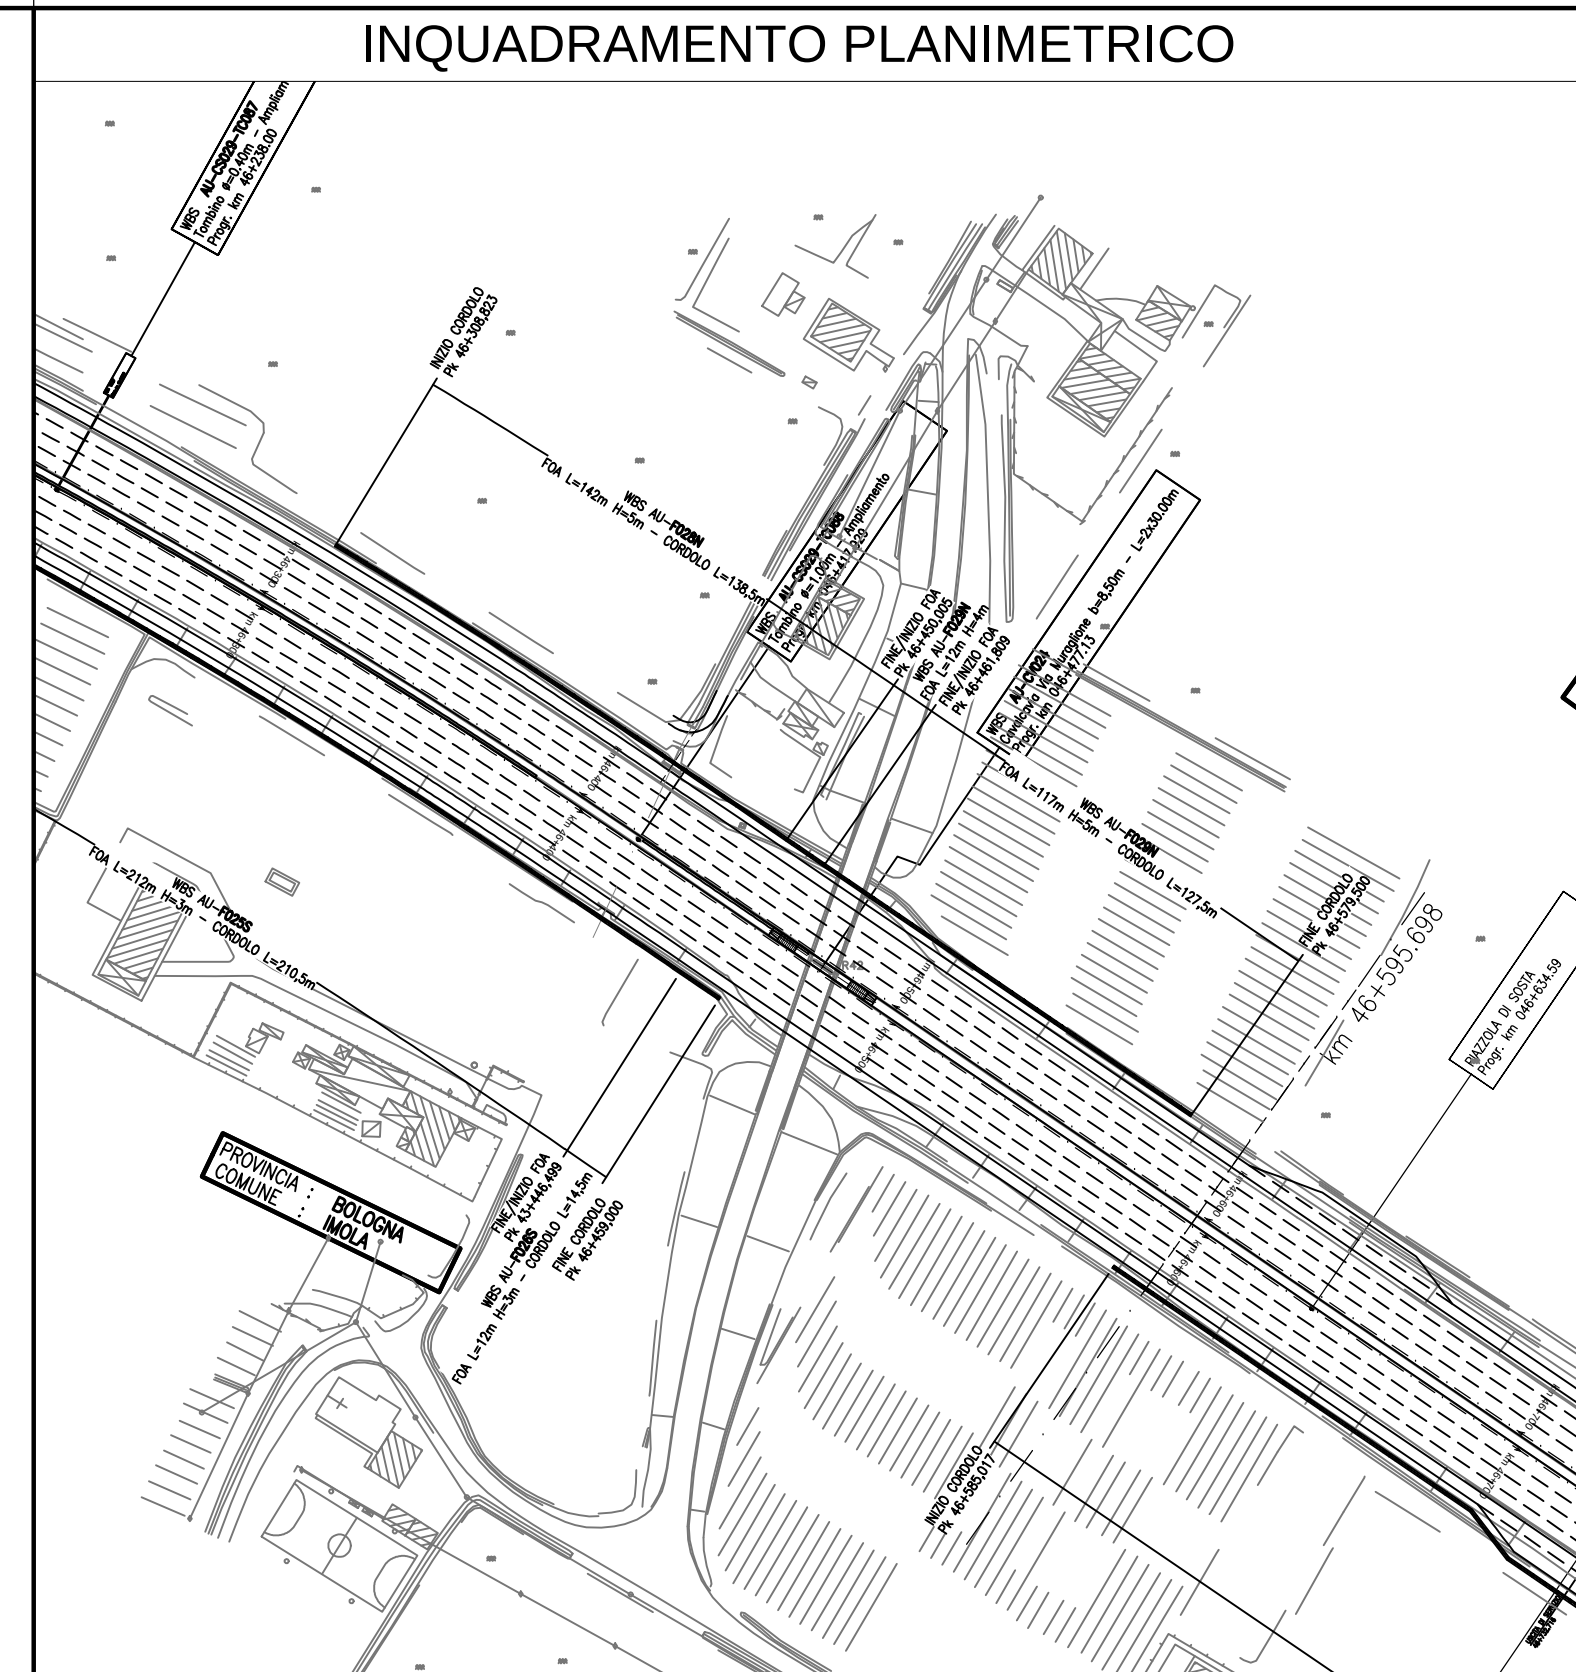

 AUTOSTRADA (A14): BOLOGNA-BARI-TARANTO TRATTO: NUOVO SVINCOLO DI PONTE RIZZOLI - DIRAMAZIONE RAVENNA AMPLIAMENTO ALLA QUARTA CORSIA	
PROGETTO ESECUTIVO	
AUTOSTRADA A14	
OPERE COMPLEMENTARI Barriera antifonica FOA FO28N	
FOA - Planimetria, profilo e tracciamento	
IL PROGETTISTA SPECIALISTICO Arch. Enrico Francoscini Ord. Arch. Milano N. 15888 <i>Prospettive Architetture e Planimetrie</i>				IL RESPONSABILE INTEGRAZIONE PRESTAZIONI SPECIALISTICHE Ing. Federico Ferrari Ord. Ingg. Milano N. A21082				IL DIRETTORE TECNICO Ing. Orlando Macera Ord. Ingg. Pavia N. 14896 <i>Progettazione Nuova Opera Autostradale</i>	
<table><tr><th colspan="8">CODICE IDENTIFICATIVO</th><th colspan="2">OPERATORE</th></tr><tr><th colspan="4">SEGNALAMENTO PROGETTATO</th><th colspan="4">SEGNALAMENTO DIRETTORE</th><th colspan="2">SEGNALAMENTO GIUDICATO</th><th colspan="2">1</th></tr><tr><th>Ordine Commessa</th><th>Aut.</th><th>Capitol.</th><th>Paragrafo</th><th>Art. 8</th><th>Pos. di Imp.</th><th>Tp.</th><th>Descriz.</th><th>Rev.</th><th>Rev.</th><th colspan="2">SCALA</th></tr><tr><th></th><th></th><th></th><th></th><th></th><th></th><th></th><th></th><th></th><th></th><th colspan="2">VARI</th></tr><tr><td>111447</td><td>LL00</td><td>PE AU</td><td>OPC</td><td>FO28N</td><td>BAR00</td><td>D</td><td>AUA</td><td>0180</td><td>0</td><td colspan="2"></td></tr></table>												CODICE IDENTIFICATIVO								OPERATORE		SEGNALAMENTO PROGETTATO				SEGNALAMENTO DIRETTORE				SEGNALAMENTO GIUDICATO		1		Ordine Commessa	Aut.	Capitol.	Paragrafo	Art. 8	Pos. di Imp.	Tp.	Descriz.	Rev.	Rev.	SCALA												VARI		111447	LL00	PE AU	OPC	FO28N	BAR00	D	AUA	0180	0		
CODICE IDENTIFICATIVO								OPERATORE	
SEGNALAMENTO PROGETTATO				SEGNALAMENTO DIRETTORE				SEGNALAMENTO GIUDICATO		1	
Ordine Commessa	Aut.	Capitol.	Paragrafo	Art. 8	Pos. di Imp.	Tp.	Descriz.	Rev.	Rev.	SCALA	
										VARI	
111447	LL00	PE AU	OPC	FO28N	BAR00	D	AUA	0180	0	
 		PROJECT MANAGER Ing. Federico Ferrari Ord. Ingg. Milano N. A21082				SUPPORTO SPECIALISTICO				REVISIONE B. data C. NOVEMBRE 2022	
REDATTO		VERIFICATO	

| VISTO DEL COMMITTENTE IL RESPONSABILE DELL'UNITA' PROCEDIMENTO Ing. Antonio Piccinno | | | | | | VISTO DEL CONCESSIONE Ministero delle Infrastrutture e dei Trasporti DIREZIONE GENERALE DELLO SCANTINATO E DEI TRACCIAMENTI | | | | | |