



ARMATURA CORDOLO IN C.A. CONCIO TIPO 1 (DA 12 m A 22 m)

SCALA 1:50
SVILUPPO IN ASSE

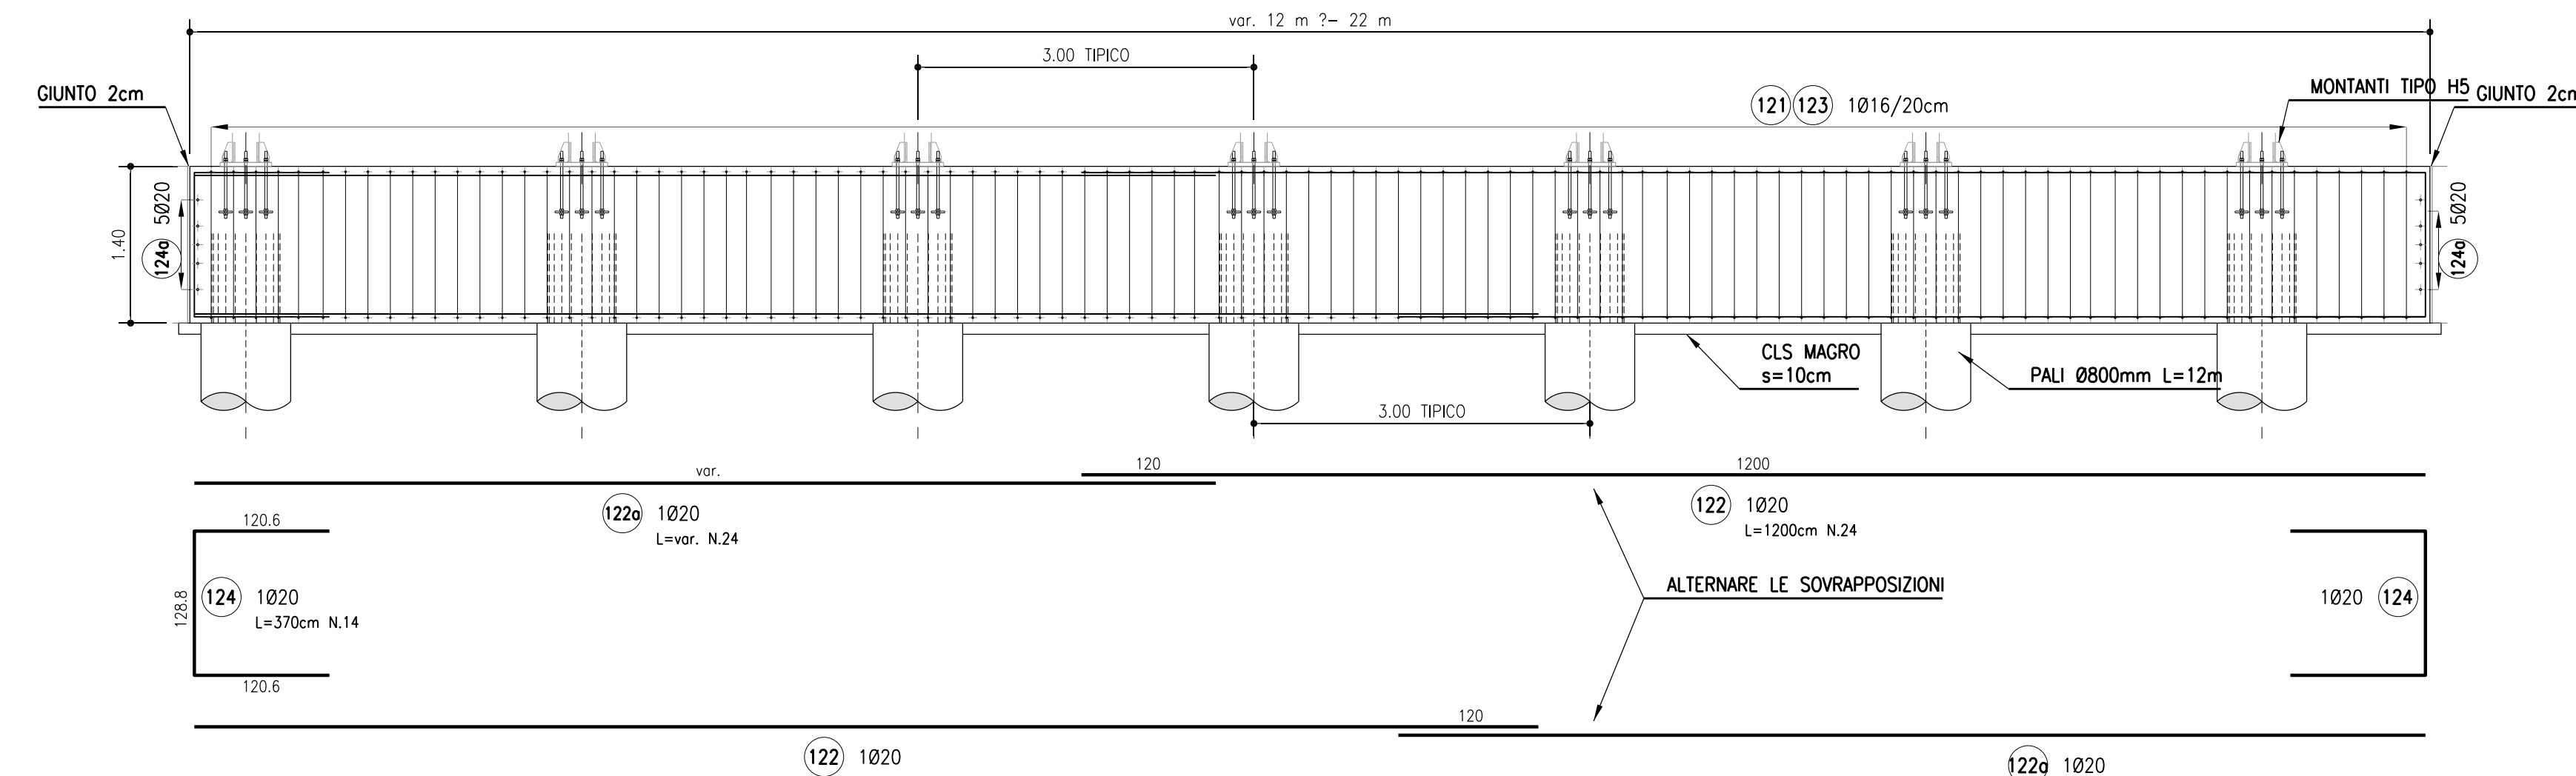


ARMATURA CORDOLO IN C.A. CONCIO TIPO 1 (DA 12 m A 22 m)

SCALA 1:50
PIANTA

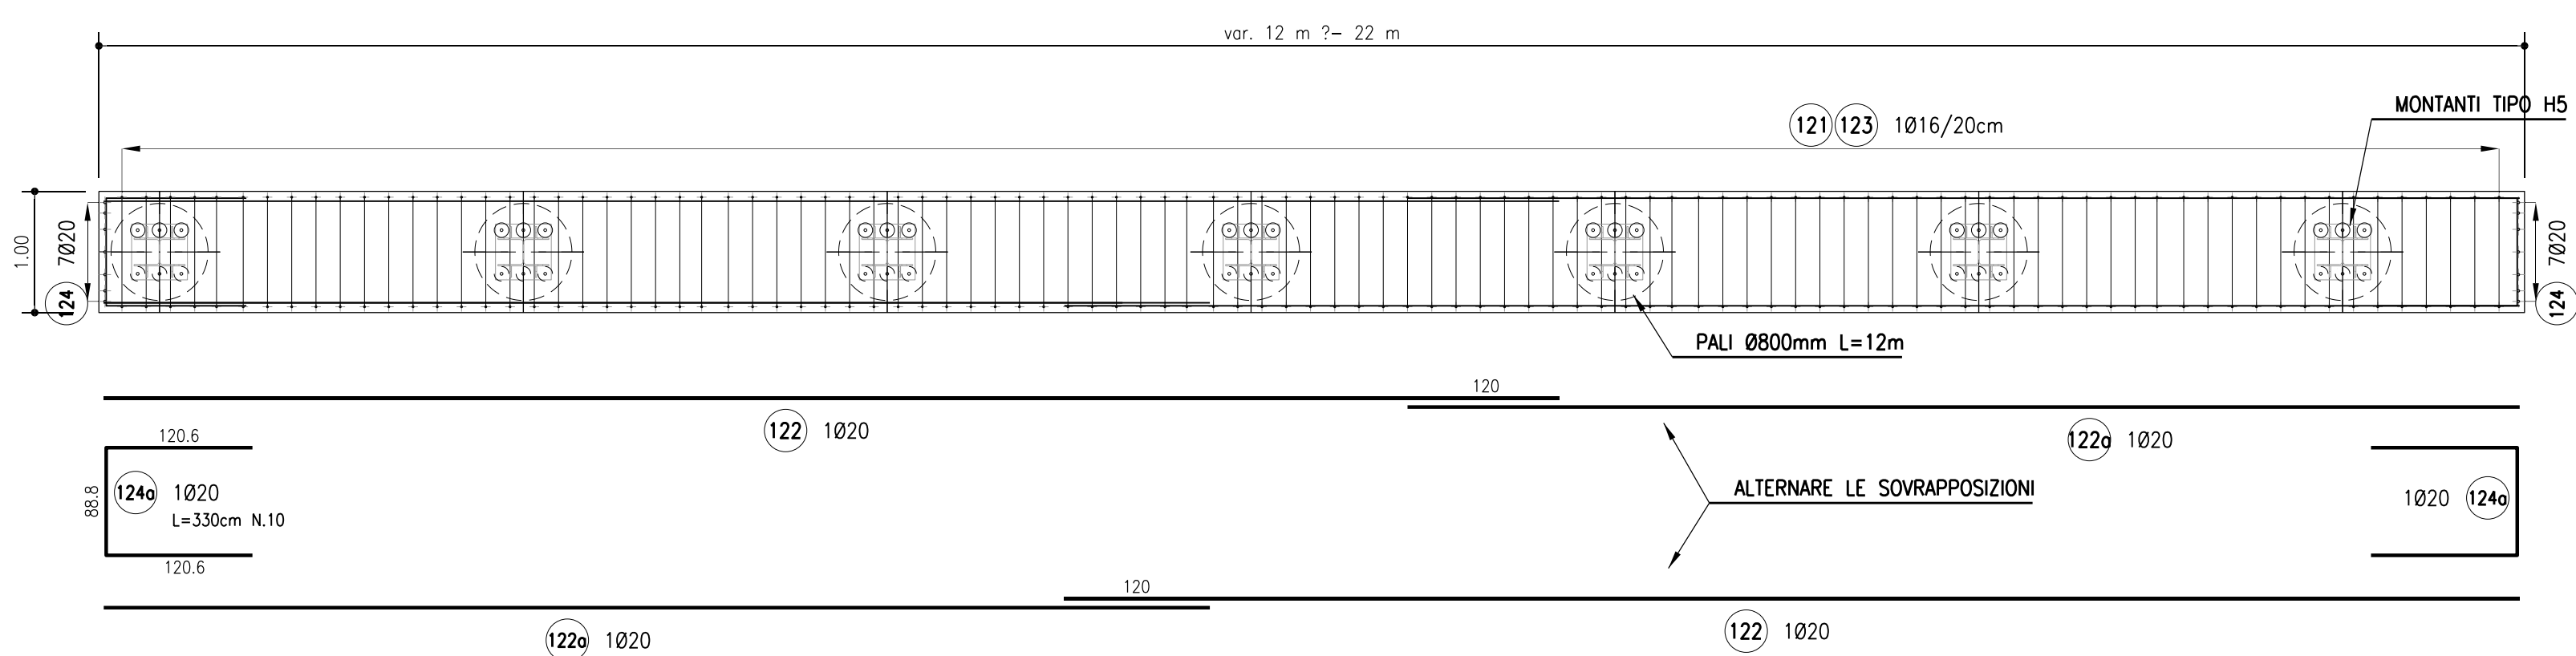


ARMATURA CORDOLO IN C.A. CONCIO TIPO 2 (DA 22 m A 33 m)

SCALA 1:50
SVILUPPO IN ASSE

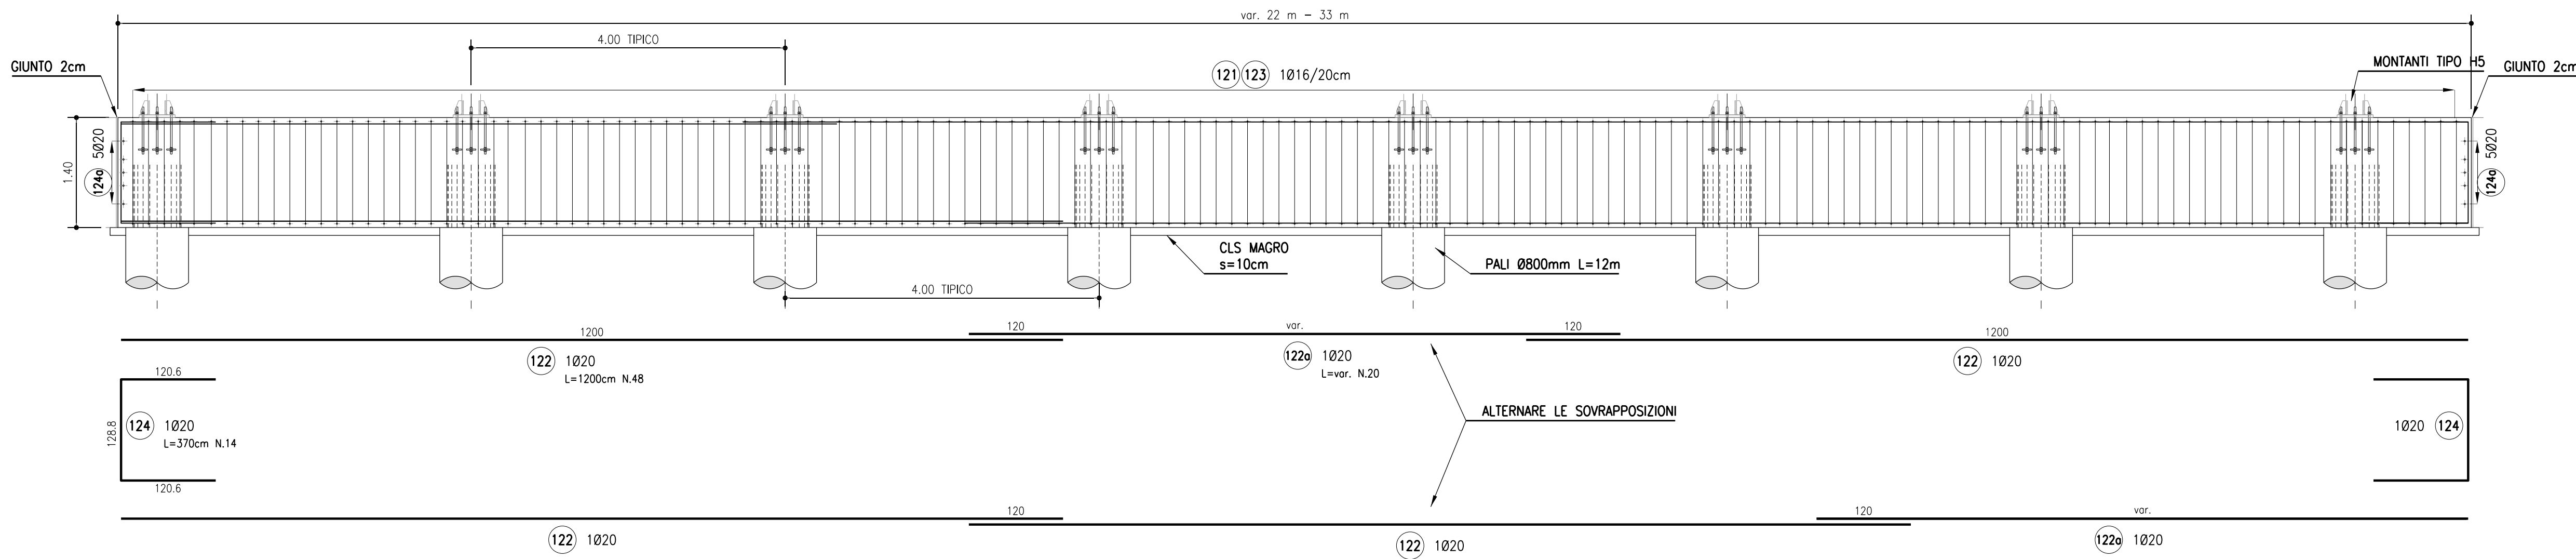

ARMATURA CORDOLO IN C.A. CONCIO TIPO 2 (DA 22 m A 33 m)

SCALA 1:50
PIANTA

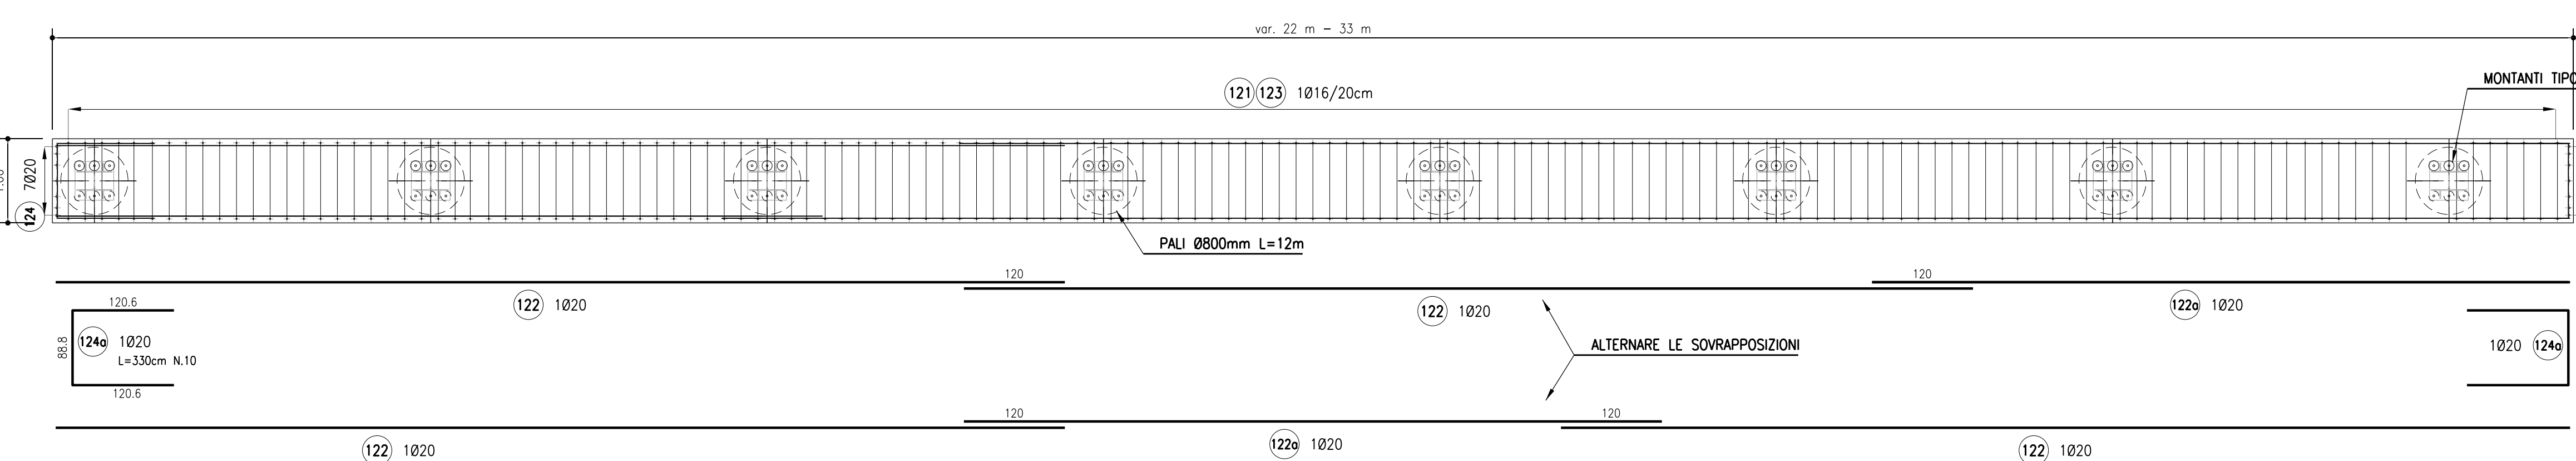

ARMATURA CORDOLO P4 DA 6.83 m											
MARCA	DIAMETRO (mm)	NUMERO BARRE	NUMERO ELEMENTI	LUNGHEZZA BARRA (cm)	TOTALE LUNGHEZZA (cm)	A (cm)	B (cm)	C (cm)	D (cm)	E (cm)	F (cm)
121	16	36	2	490	35280	92	132	92	132	21	21
122	20	24	0	1200	0	1200					
122a	20	24	2	670	32160						
123	16	36	2	140	10080	24	92	24			
124	20	14	2	370	10360	120.6	128.8	120.6			
124a	20	10	2	330	6600	120.6	88.8	120.6			
DIAMETRO	PESO UNITARIO	LUNGHEZZA	PESO								
Ø	kg/m	cm	kg								
16	1.58	45360	715.93								
20	2.47	49120	1211.37								
TOTALE PESO (kg)				1927.31							


ARMATURA CORDOLO P4 DA 11.18 m										
MARCA	DIAMETRO (mm)	NUMERO BARRE	NUMERO ELEMENTI	LUNGHEZZA BARRA (cm)	TOTALE LUNGHEZZA (cm)	A (cm)	B (cm)	C (cm)	D (cm)	F (cm)
121	16	57	1	490	27930	92	132	92	132	21
122	20	24	0	1200	0	1200				
122a	20	24	1	1105	26520	1105				
123	16	57	1	140	7980	24	92	24		
124	20	14	1	370	5180	120.6	128.8	120.6		
124a	20	10	1	330	3300	120.6	88.8	120.6		
DIAMETRO	PESO UNITARIO	LUNGHEZZA	kg							
Ø	kg/m	cm								
16	1.58	35910	566.78							
20	2.47	38000	863.15							
TOTALE PESO (kg)			1429.93							

ARMATURA CORDOLO P4 DA 15.18 m											
MARCA	DIAMETRO (mm)	NUMERO BARRE	NUMERO ELEMENTI	LUNGHEZZA BARRA (cm)	TOTALE LUNGHEZZA (cm)	A (cm)	B (cm)	C (cm)	D (cm)	E (cm)	F (cm)
121	16	77	1	490	37730	92	132	92	132	21	21
122	20	24	1	1200	28800	1200					
122a	20	24	1	1060	10560	1060					
123	16	77	1	140	10760	24	92	24			
124	20	14	1	370	5180	120.6	128.8	120.6			
124a	20	10	1	330	3300	120.6	88.8	120.6			
DIAMETRO	PESO UNITARIO	LUNGHEZZA	PESO								
Ø	kg/m	cm	kg								
16	1.58	48510	765.65								
20	2.47	47840	1179.81								
TOTALE PESO (kg)				1945.46							

ARMATURA CORDOLO P4 DA 39,5 m										
MARCA	DIAMETRO (mm)	NUMERO BARRE	NUMERO ELEMENTI	LUNGHEZZA BARRA (cm)	TOTALE LUNGHEZZA (cm)	A (cm)	B (cm)	C (cm)	D (cm)	F (cm)
121	16	153	1	490	74970	92	132	92	132	21
122	20	48	1	1200	57600	1200				
122a	20	24	1	780	21360	780				
123	16	153	1	140	21420	24	92	24		
124	20	14	1	370	5180	120,6	128,8	120,6		
124a	20	10	1	330	3300	120,6	88,8	120,6		
DIAMETRO	PESO UNITARIO		LUNGHEZZA		PESO					
Ø	kg/m	cm	kg							
16	1,58	96390	1521,36							
20	2,47	87440	2156,40							
TOTALE PESO (kg)				3677,76						

ARMATURA CORDOLO IN C.A.


SCALA 1:20
SEZIONE TRASVERSALE

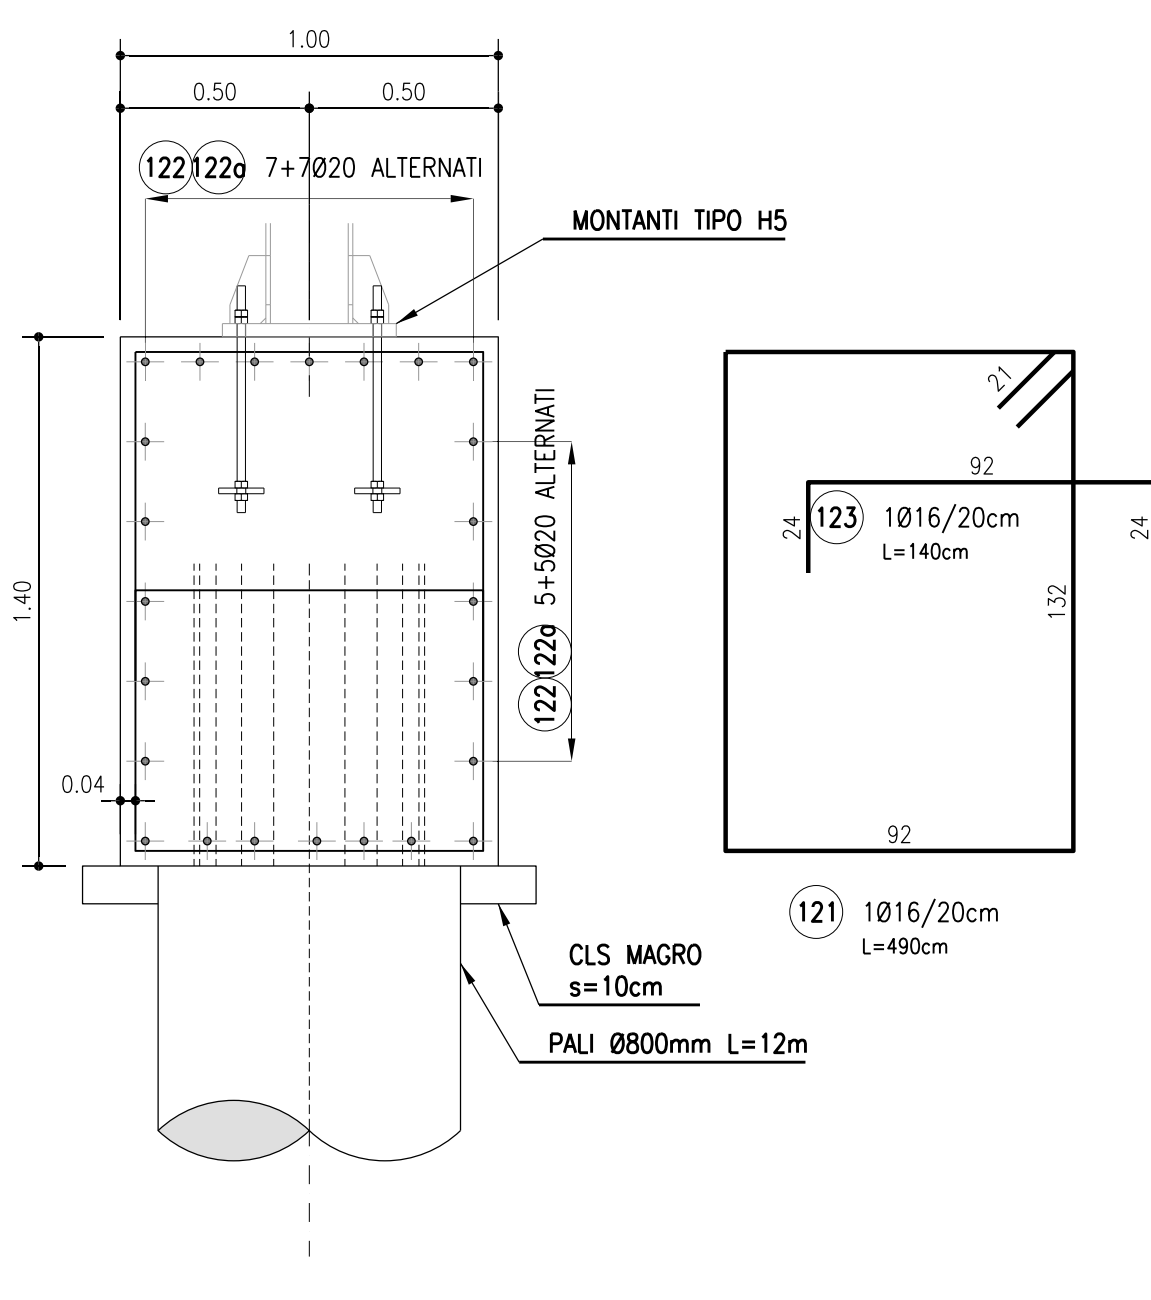

DETTAGLIO ARMATURA SU FORO Ø450mm

SCALA 1:50
SEZIONE LONGITUDINALE IN ASSE CORDOLO

FORO Ø450mm PER SCARICO PUNTUALE EMBRICI DALLA CARREGGIATA

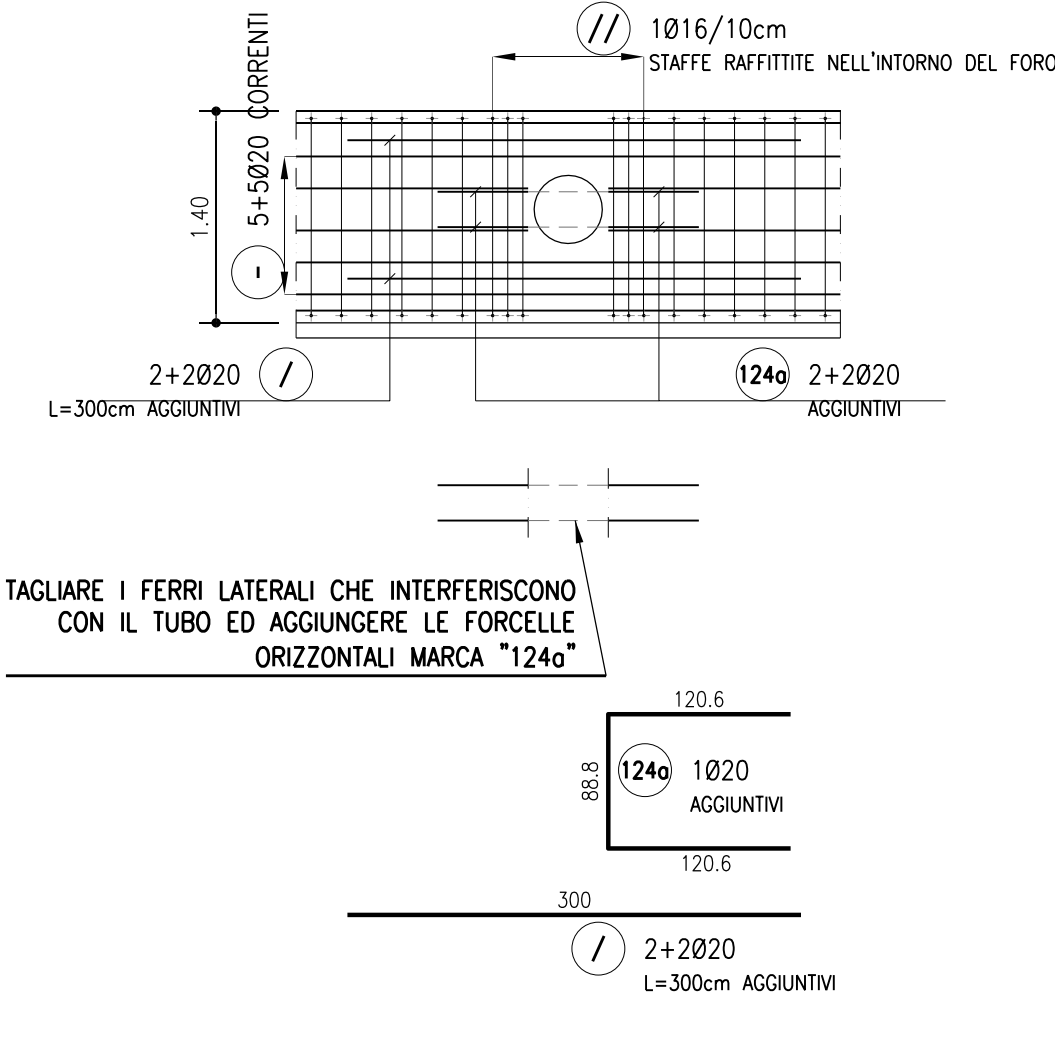

ARMATURA CORDOLO P4 DA 12,41 m											
MARCA	DIAMETRO (mm)	NUMERO BARRE	NUMERO ELEMENTI	LUNGHEZZA BARRA (cm)	TOTALE LUNGHEZZA (cm)	A (cm)	B (cm)	C (cm)	D (cm)	E (cm)	F (cm)
121	16	63	1	490	30870	92	132	92	132	21	21
122	20	24	1	1200	28800	1200					
122a	20	24	1	165	3960	165					
123	16	63	1	140	8820	24	92	24			
124	20	14	1	370	5180	120,6	128,8	120,6			
124a	20	10	1	330	3300	120,6	88,8	120,6			
DIAMETRO		PESO UNITARIO		LUNGHEZZA		PESO					
Ø	kg/m	cm	kg								
16	1,58	39690	626,44								
20	2,47	41240	1017,04								
TOTALE PESO (kg)				1643,48							

ARMATURA CORDOLO P4 DA 13,25 m											
MARCA	DIAMETRO (mm)	NUMERO BARRE	NUMERO ELEMENTI	LUNGHEZZA BARRA (cm)	TOTALE LUNGHEZZA (cm)	A (cm)	B (cm)	C (cm)	D (cm)	E (cm)	F (cm)
121	16	67	1	490	32830	92	132	92	132	21	21
122	20	24	1	1200	28800	1200					
122a	20	24	1	250	6000	250					
123	16	67	1	140	9380	24	92	24			
124	20	14	1	370	5180	120,6	128,8	120,6			
124a	20	10	1	330	3300	120,6	88,8	120,6			
DIAMETRO PESO UNITARIO			LUNGHEZZA	PESO							
Ø	kg/m	cm	kg								
16	1,58	42210	666,22								
20	2,47	43280	1067,35								
TOTALE PESO (kg)				1733,57							

ARMATURA CORDOLO P4 DA 16,69 m											
MARCA	DIAMETRO (mm)	NUMERO BARRE	NUMERO ELEMENTI	LUNGHEZZA BARRA (cm)	TOTALE LUNGHEZZA (cm)	A (cm)	B (cm)	C (cm)	D (cm)	E (cm)	F (cm)
121	16	84	1	490	41160	92	132	92	132	21	21
122	20	24	1	1200	28800	1200					
122a	20	24	1	590	14160	590					
123	16	84	1	140	11760	24	92	24			
124	20	14	1	370	5180	120,6	128,8	120,6			
124a	20	10	1	330	3300	120,6	88,8	120,6			
DIAMETRO		PESO UNITARIO	LUNGHEZZA		PESO						
Ø		kg/m	cm		kg						
16	1,58	52920	835,26								
20	2,47	51440	1268,59								
TOTALE PESO (kg)		2103,84									

ARMATURA CORDOLO P4 DA 18.83 m										
MARCA	DIAMETRO (mm)	NUMERO BARRE	NUMERO ELEMENTI	LUNGHEZZA BARRA (cm)	TOTALE LUNGHEZZA (cm)	A (cm)	B (cm)	C (cm)	D (cm)	F (cm)
121	16	96	2	490	94080	92	132	92	132	21
122	20	24	2	1200	57600	1200				
122a	20	24	2	800	38400	800				
123	16	96	2	140	26880	24	92	24		
124	20	14	2	370	10360	120.6	128.8	120.6		
124a	20	10	2	330	6600	120.6	88.8	120.6		
DIAMETRO		PESO UNITARIO	LUNGHEZZA	PESO						
Ø	kg/m	cm		kg						
16	1.58	120960	1909.16							
20	2.47	112960	2765.76							
TOTALE PESO (kg)				4694.92						

ARMATURA CORDOLO P4 DA 24 m											
MARCA	DIAMETRO (mm)	NUMERO BARRE	NUMERO ELEMENTI	LUNGHEZZA BARRA (cm)	TOTALE LUNGHEZZA (cm)	A (cm)	B (cm)	C (cm)	D (cm)	E (cm)	F (cm)
121	16	120	1	490	58800	92	132	92	132	21	21
122	20	48	1	1200	57600	1200					
122a	20	24	1	240	5760	240					
123	16	120	1	140	16800	24	92	24			
124	20	14	1	370	5180	120,6	128,8	120,6			
124a	20	10	1	330	3300	120,6	68,8	120,6			
DIAMETRO		PESO UNITARIO	LUNGHEZZA	PESO							
Ø		kg/m	cm								
16	1,58	75600	1193,22								
20	2,47	71840	1771,68								
TOTALE PESO (kg)		2754,30									