CARPENTERIA
SCALA 1:200
SVILUPPO IN ASSE - LATO ESTERNO AUTOSTRADA

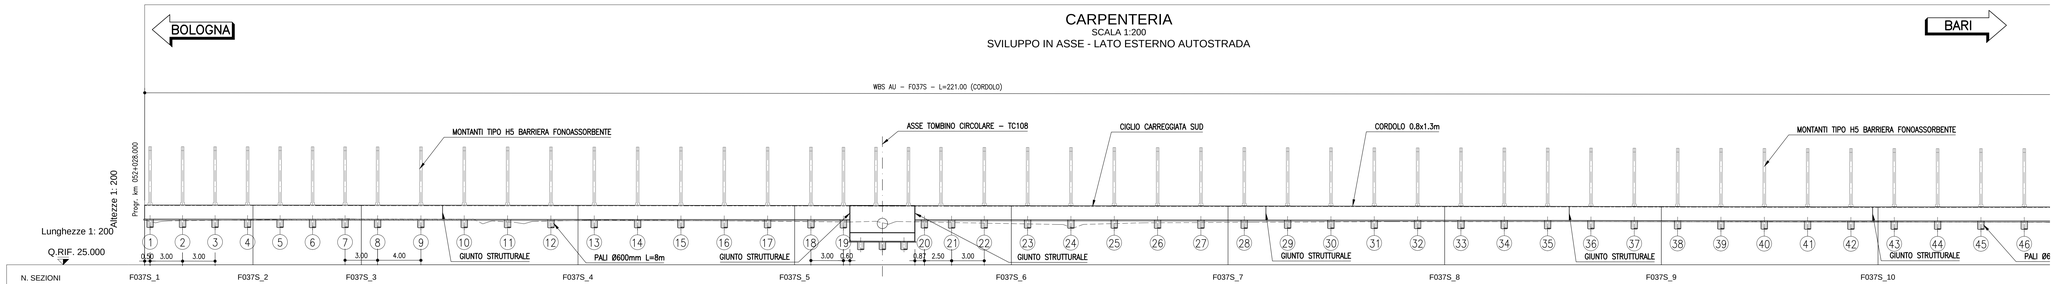

N. SEZIONI	F037S_1	F037S_2	F037S_3	F037S_4	F037S_5	F037S_6	F037S_7	F037S_8	F037S_9	F037S_10
QUOTE TERRENO	29.116	29.143	29.220	29.102	28.995	28.798	28.912	28.981	28.985	28.971
QUOTA CIGLIO	30.464	30.475	30.452	30.440	30.427	30.399	30.378	30.351	30.323	30.384
QUOTE PROGETTO	29.214		29.193		29.167	29.155	29.123		29.068	29.042

CARPENTERIA
SCALA 1:200
PIANTA

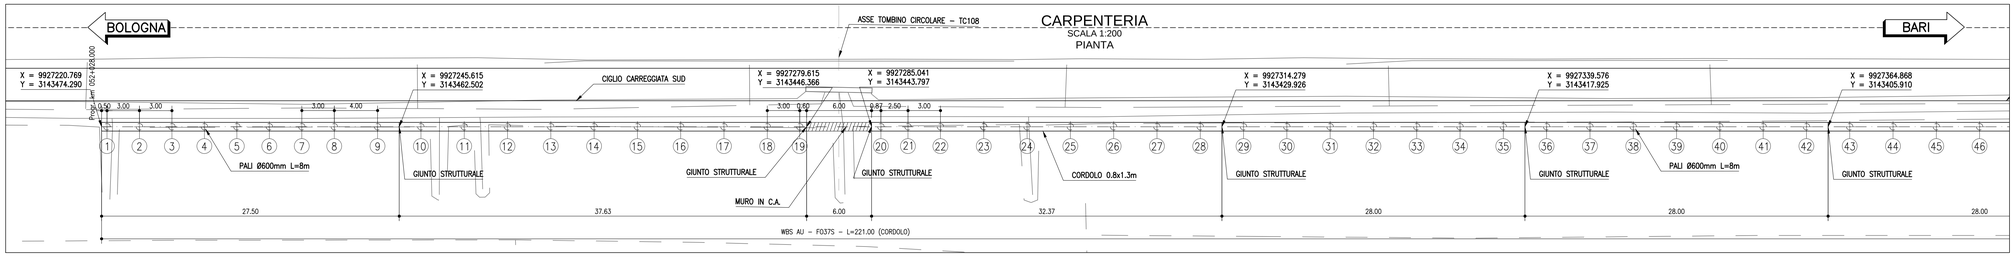

PROFILO F037S
SEZIONE F037S_2
PROGRESSIVA 10.00

CARPENTERIA
SCALA 1:200
SEZIONE F037S_2

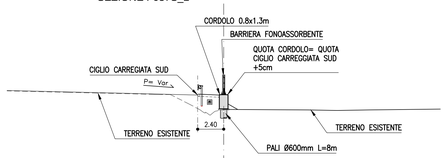

| | | |