CARPENTERIA
SCALA 1:200
SVILUPPO IN ASSE - LATO ESTERNO AUTOSTRADA

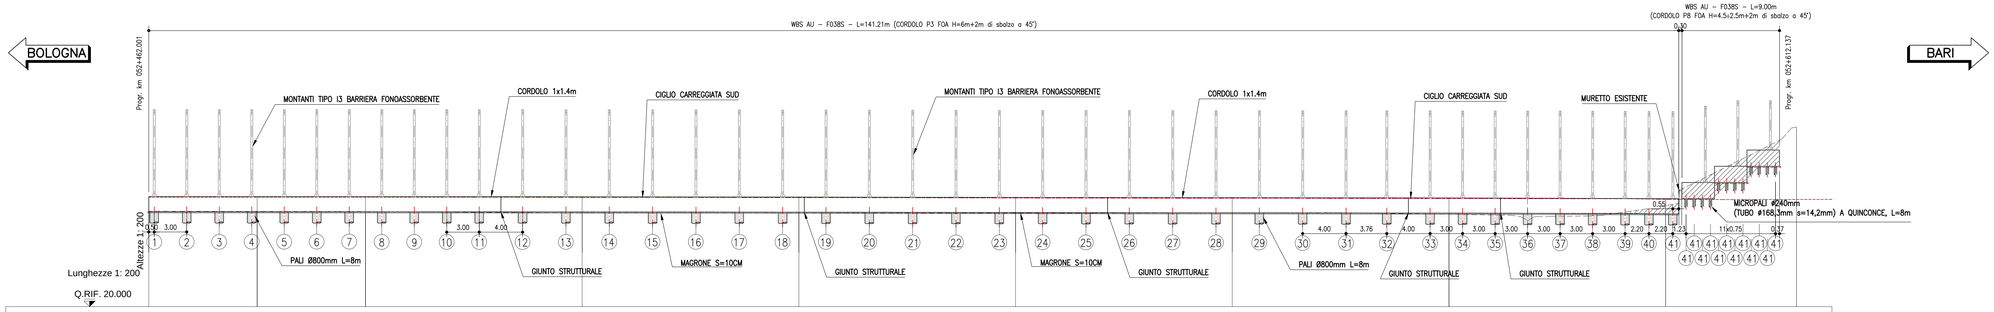

N. SEZIONI	FO38S_1	FO38S_2	FO38S_3	FO38S_4	FO38S_5	FO38S_6	FO38S_7	FO38S_8	FO38S_9	FO38S_10
QUOTE TERRENO	28.816	28.798	28.774	28.639	28.630	28.629	28.656	28.519	29.355	36.559
QUOTA CIGLIO	30.104	30.103	30.102	30.082	30.066	30.027	30.006	29.984	29.911	28.895
QUOTE PROGETTO	28.754	28.750		28.716	28.670		28.640	28.622	28.558 29.958	29.958 31.458 32.958

CARPENTERIA
SCALA 1:200
PIANTA

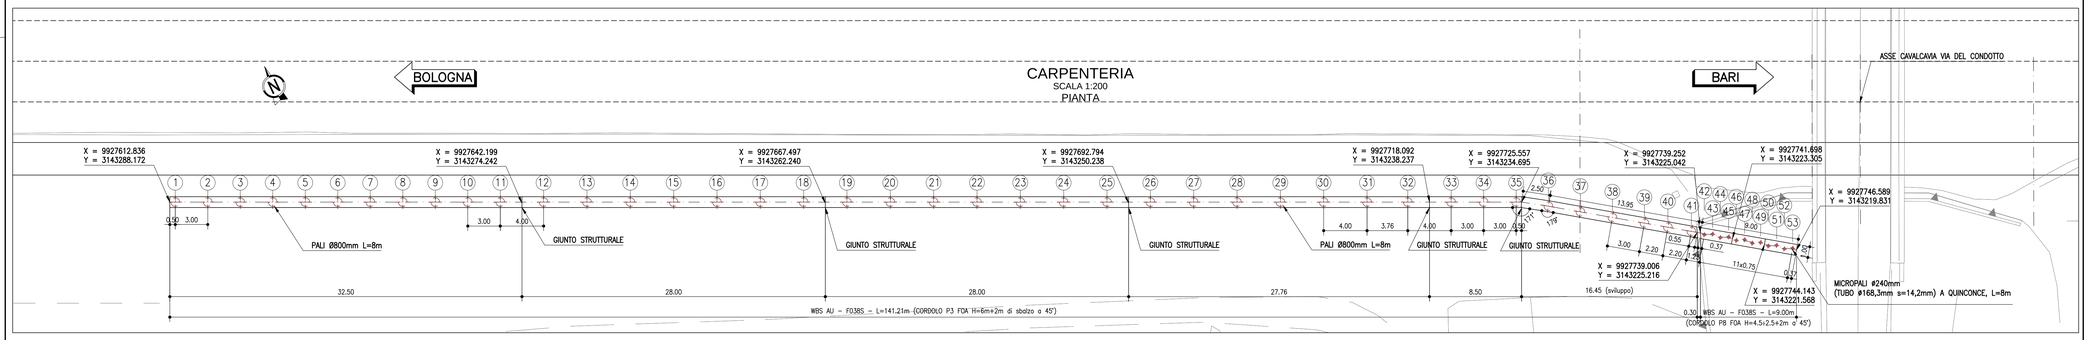

PROFILO F038S
SEZIONE F038S_3
PROGRESSIVA 20.00

CARPENTERIA
SCALA 1:200
SEZIONE FO38S-3

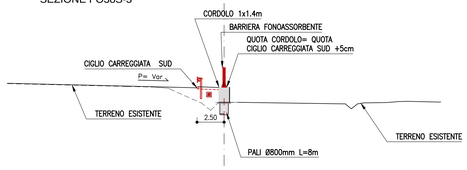

| | | |