CARPENTERIA

SCALA 1:200

SVILUPPO IN ASSE - LATO INTERNO AUTOSTRADA

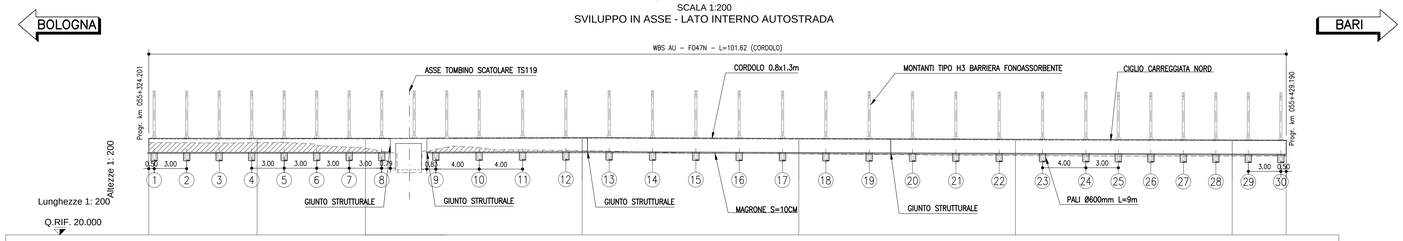

N. SEZIONI	F047N_2	F047N_3	F047N_4	F047N_5	F047N_6	F047N_7	F047N_8
QUOTE TERRENO	30.319	27.991	27.779	27.482	27.322	27.266	27.284
QUOTA CIGLIO	28.938	28.859	28.823	28.836	28.749	28.694	28.690
QUOTE PROGETTO	27.587	27.618	27.631 / 27.674	27.561			27.440

CARPENTERIA

SCALA 1:200

PIANTA

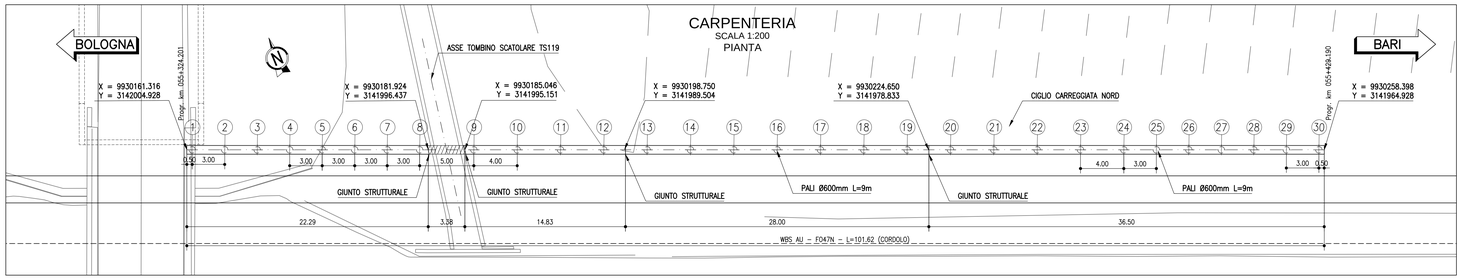

PROFILO F047N
SEZIONE F047N_4
PROGRESSIVA 40.00

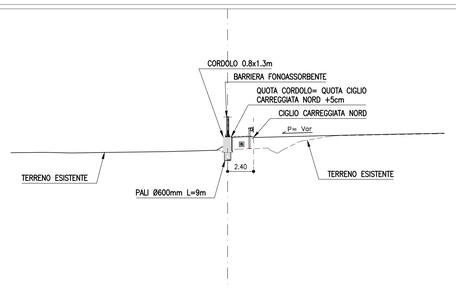

| | | |