


COORDINATE DI TRACCIAMENTO DEI MONTANTI

ID MONTANTI	EST	NORD	TIPO	H FOA
1	X=9926447.888	Y=3143890.551	H3	4
2	X=9926450.599	Y=3143889.265	H3	4
3	X=9926453.309	Y=3143887.979	H3	4
4	X=9926456.020	Y=3143886.693	H3	4
5	X=9926458.730	Y=3143885.407	H3	4
6	X=9926461.441	Y=3143884.121	H3	4
7	X=9926464.151	Y=3143882.835	H3	4
8	X=9926467.865	Y=3143881.549	H3	4
9	X=9926471.579	Y=3143879.263	H3	4
10	X=9926474.293	Y=3143877.977	H3	4
11	X=9926478.007	Y=3143875.691	H3	4
12	X=9926482.721	Y=3143874.405	H3	4
13	X=9926485.435	Y=3143872.119	H3	4
14	X=9926489.149	Y=3143870.833	H3	4
15	X=9926493.863	Y=3143869.547	H3	4
16	X=9926496.577	Y=3143867.261	H3	4
17	X=9926499.291	Y=3143865.975	H3	4
18	X=9926502.005	Y=3143864.689	H3	4
19	X=9926505.719	Y=3143863.403	H3	4
20	X=9926508.433	Y=3143862.117	H3	4
21	X=9926511.147	Y=3143860.831	H3	3
22	X=9926514.861	Y=3143863.203	H1	2.5
23	X=9926517.575	Y=3143862.408	H1	1.5

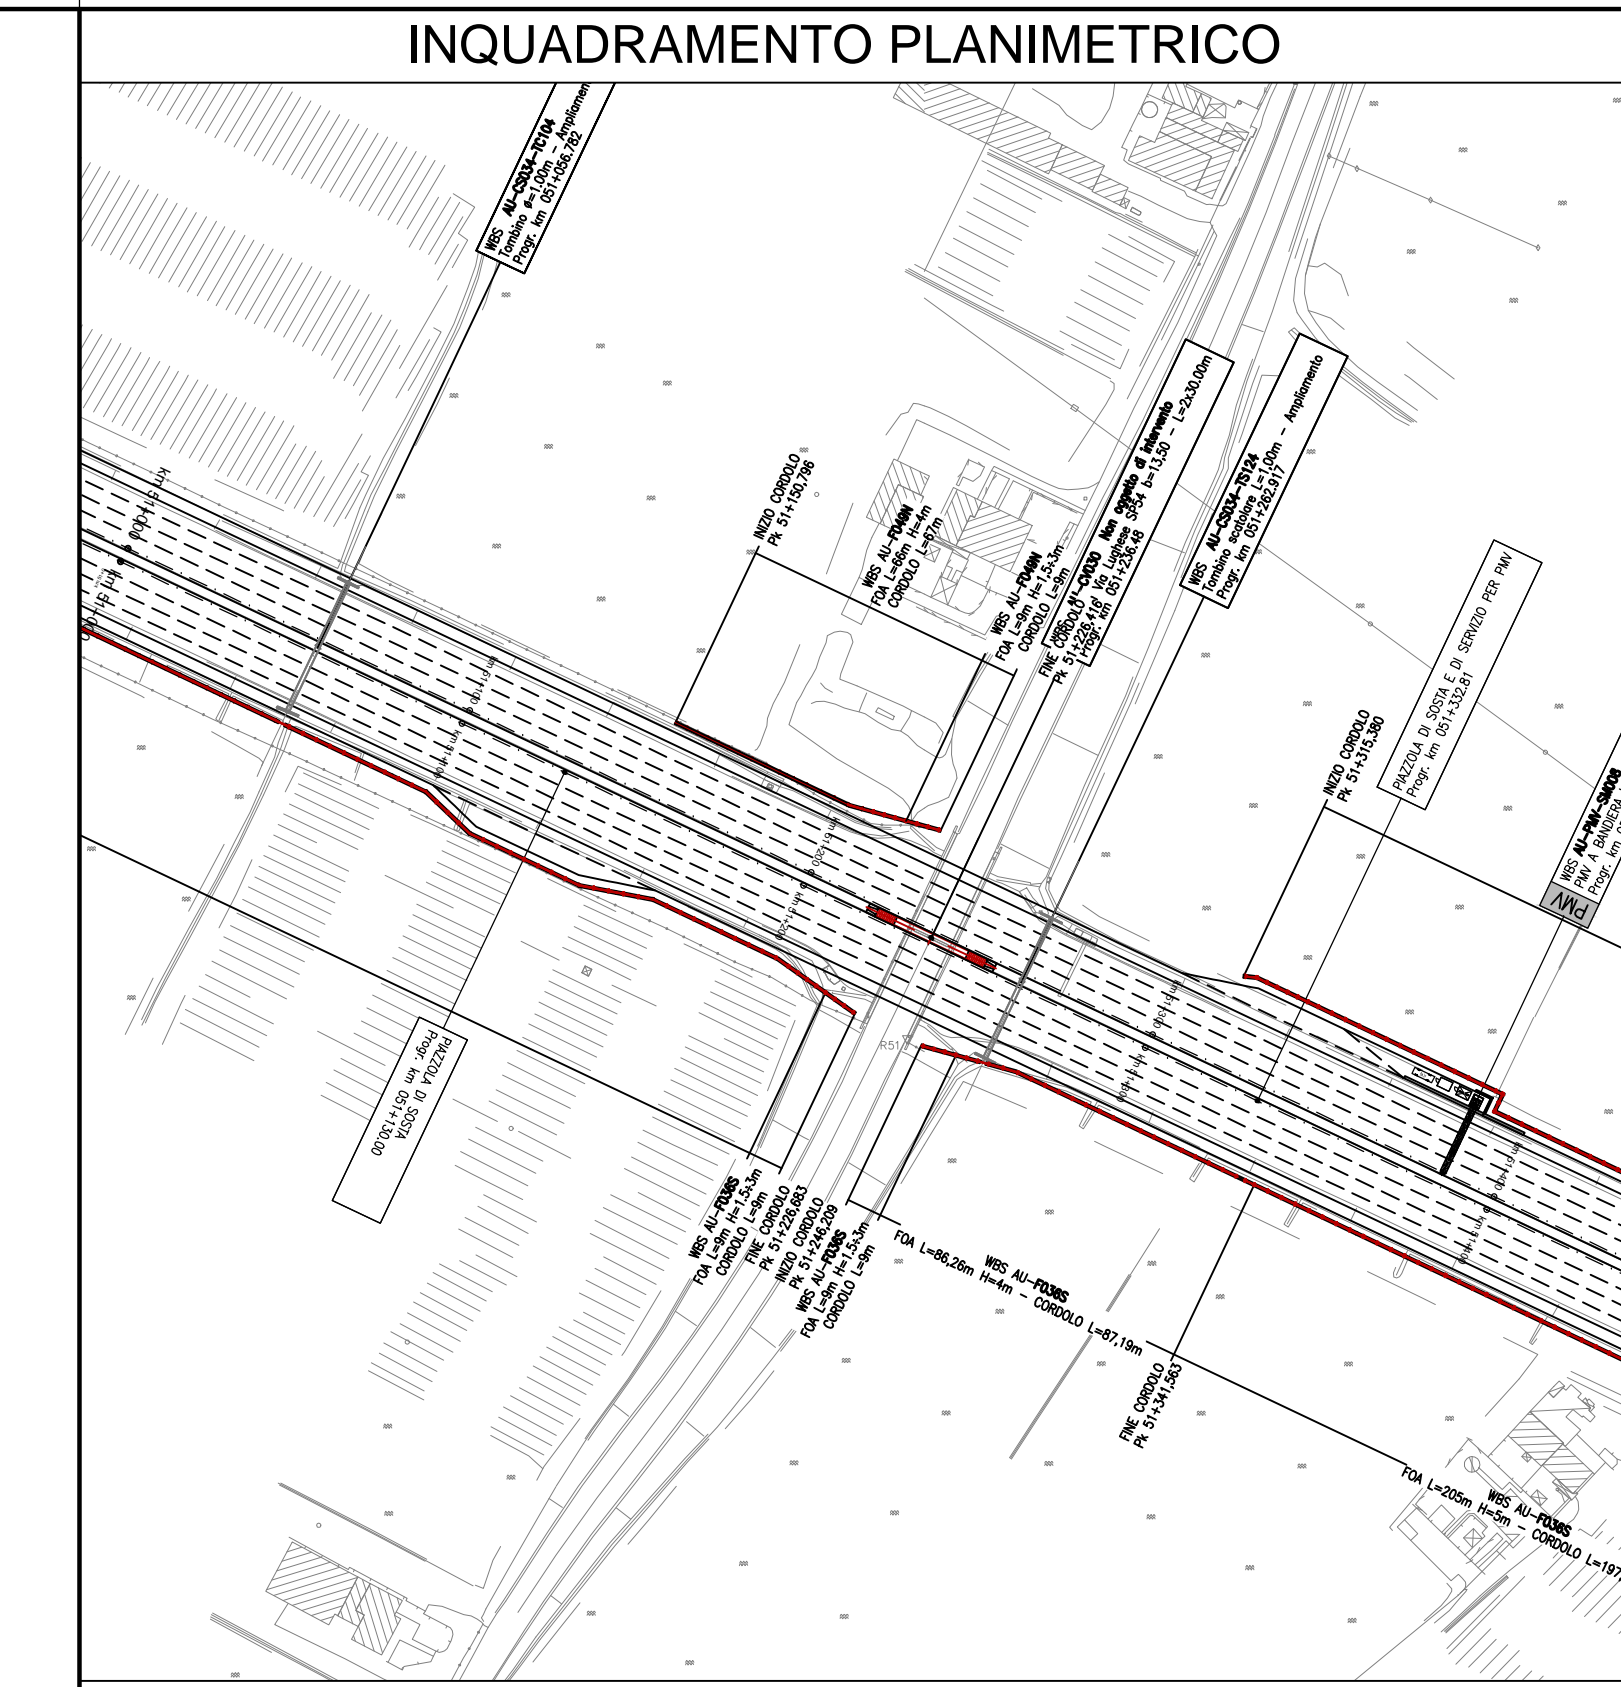

GEOMETRIZZAZIONE FOA

- Il massimo raggio di curvatura è pari a 5° di angolazione; per raggi di curvatura maggiori si riduce l'interasse tra i montanti
- La pendenza massima del profilo è pari a 3%; per pendenze maggiori si effettuano orizzontamenti a pendenza 3% scalettati

NOTE

Per la tipologia di montanti e pannelli si vedano gli elaborati specifici



AUTOSTRADA (A14): BOLOGNA-BARI-TARANTO
 TRATTO: NUOVO SVINCOLO DI PONTE RIZZOLI - DIRAMAZIONE RAVENNA
 AMPLIAMENTO ALLA QUARTA CORSIA

PROGETTO ESECUTIVO

AUTOSTRADA A14
OPERE COMPLEMENTARI
 Barriera antionica FOA F049N
 FOA - Planimetria, profilo e tracciamento

IL PROGETTISTA SPECIALISTICO Arch. Enrico Franzoni Ord. Ingg. Milano N. 1686 Responsabile Amministrazione e Progetto		IL RESPONSABILE INTEGRAZIONE PRESTAZIONI SPECIALISTICHE Ing. Federico Ferrari Ord. Ingg. Milano N. 24182 Programmazione Nuova Opera Autostrada		IL DIRETTORE TECNICO Ing. Orlando Mezza Ord. Ingg. Pavia N. 1496 Programmazione Nuova Opera Autostrada	
CODICE IDENTIFICATIVO 111447 LL00 PE AU OPC FO49N BAR00 D AUA 0340 1		OPERAZIONE 1		SEZIONE 1	
PROJECT MANAGER Ing. Federico Ferrari Ord. Ingg. Milano N. 24182		SUPPORTO SPECIALISTICO ENSER		REVISIONE N. Data 1 NOVEMBRE 2017 1 FEBBRAIO 2018	
REDATTO VERIFICATO					

VISTO DEL COMMITTENTE
autostrade per l'italia
 IL RESPONSABILE DEI SERVIZI DI PROCESSIONE
 Ing. Antonio Proietti

VISTO DEL CONCESSIONARIO
 Ministero delle Infrastrutture e dei Trasporti
 Direzione Regionale delle Infrastrutture e dei Trasporti
 Ing. Antonio Proietti