

LEGENDA


 Tipologico O br	 Tipologico Mcarb
 Tipologico Oc	 Tipologico G
 Tipologico M cp	 Tipologico F qr
 Tipologico So	 Tipologico F ac
 Tipologico Ss	 Liberatori singoli (A: Acer asperum; C: Cereus alpinus; G: Quercus robur; P: Pinus omaria)
 Tipologico Sa	 Ripristino ante-operam
 Tipologico MBm	N01 Orientamento - n° progressivo
	Sa Tipologico

Per dettagli vedere abaco degli interventi vegetazionali

N. elemento	Tipologico	U.M.	dimensione	WBS
N14	So	mq	135	CS021N
N15	So	mq	206	CS022N
N16	So	mq	538	CS023N
N17	So	mq	59	CS033N
N18	So	mq	100	CS023N
S17	Sa	mq	43	CS021S
S18	Ss	mq	346	CS022S
S19	M cp	mq	1155	CS022S
S20	O br	mq	119	V1003S
S21	Ss	mq	112	CS023S
S22	Ss	mq	270	CS023S

Totale per WBS	U.M.	CS021N	CS021S	CS022N	CS022S	CS023N	CS023S
O br	mq						
M cp	mq	615		1155			
So	mq	139		744	142		453
Ss	mq						
F qr	mq						
F ac	mq						
Sa	mq		43				
G	mq						
Mcarb	mq	3431	435				
Mbus	mq						
Piante singole	cat	6					

NOTA: Tutte le aree soggette a lavorazione saranno ripristinate a prato oppure, nel caso delle aree di contese temporanee, verranno ripristinate ad uso agricolo.

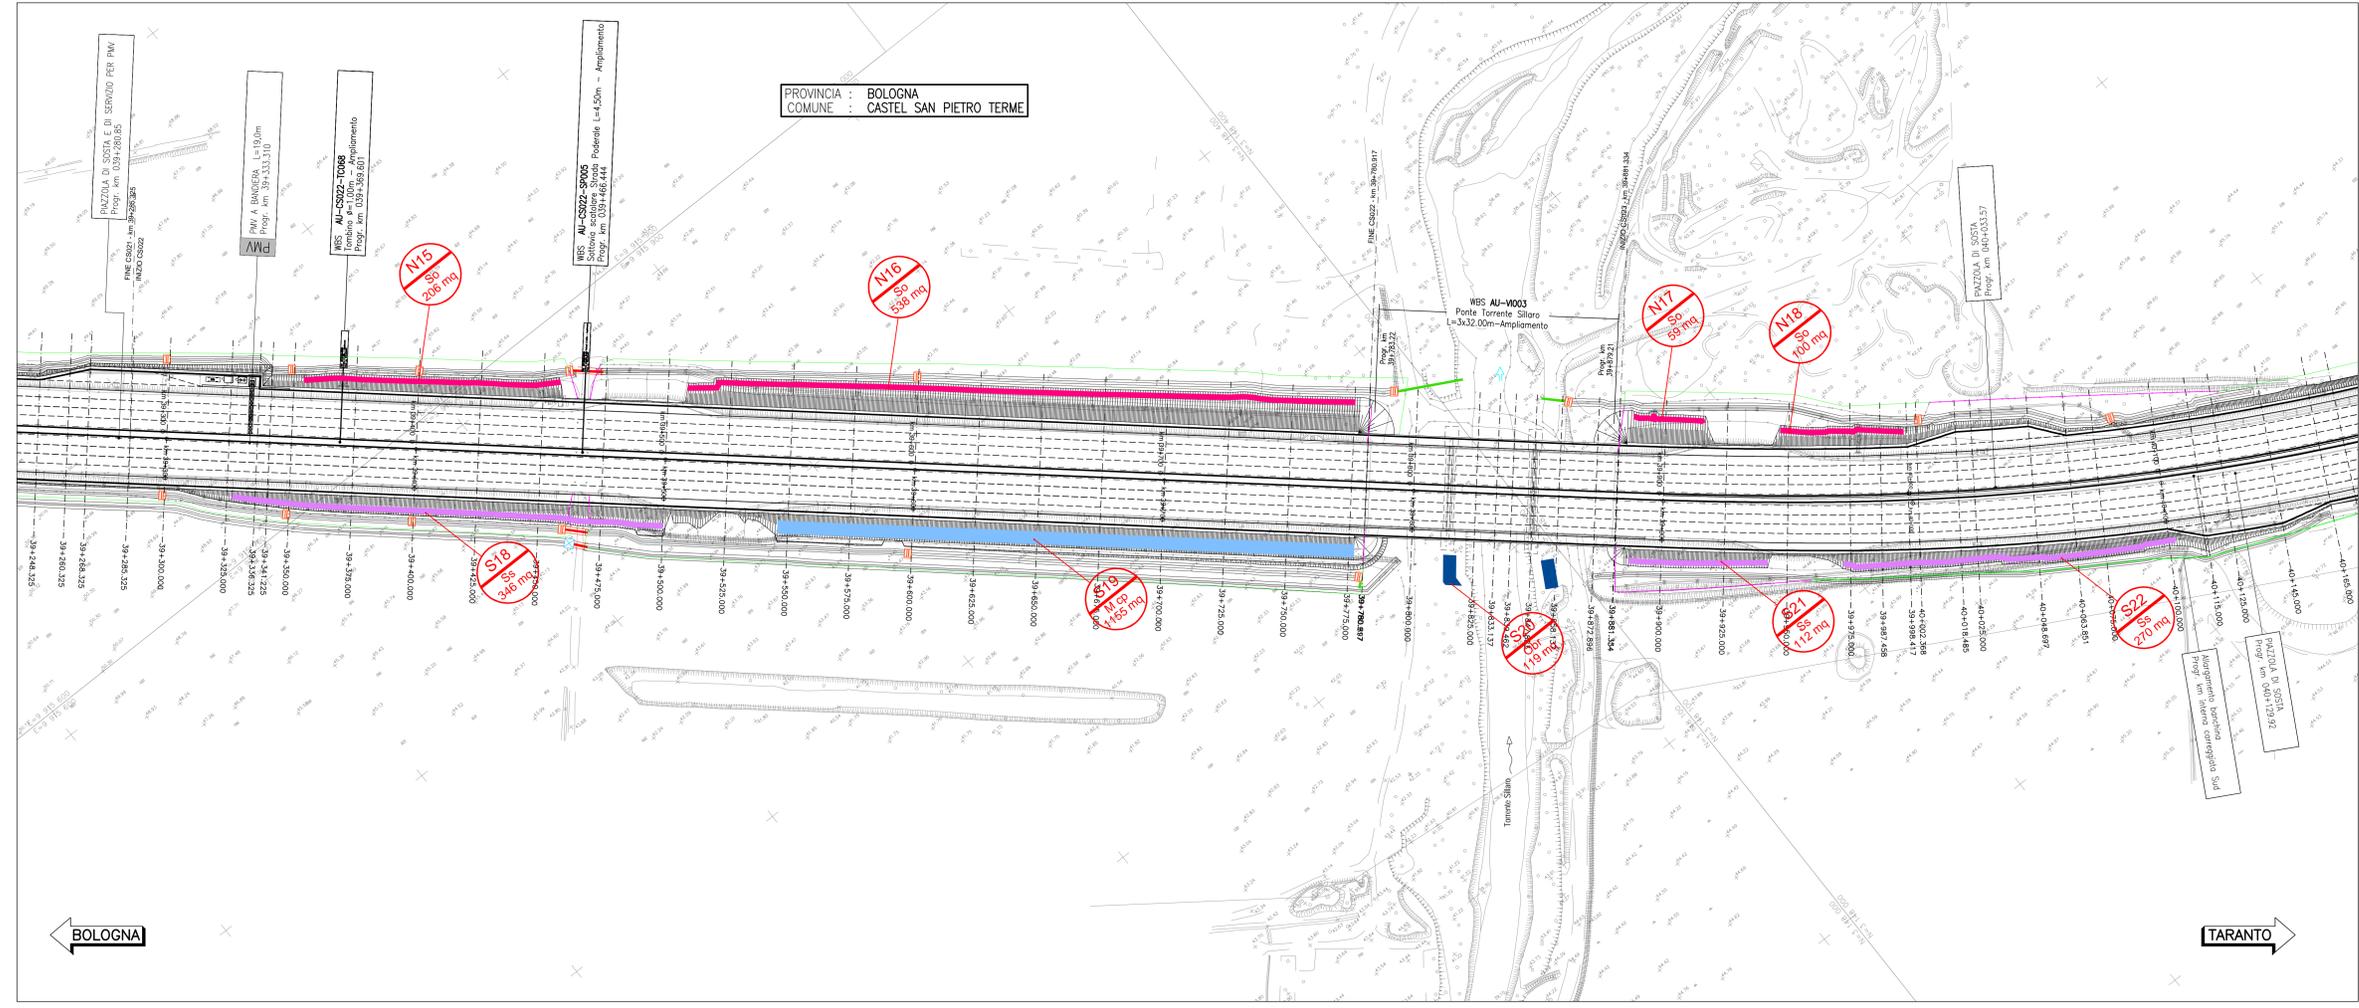

autostrade per l'italia

AUTOSTRADA (A14): BOLOGNA-BARI-TARANTO
 TRATTO: NUOVO SVINCOLO DI PONTE RIZZOLI - DIRAMAZIONE RAVENNA
 AMPLIAMENTO ALLA QUARTA CORSIA

PROGETTO ESECUTIVO

AUTOSTRADA A14

ASPETTI AMBIENTALI
 Opera a verde

Planimetria degli interventi di riqualifica ambientale
 Tav. 7 di 18 - dal km 38+500 al km 40+165

IL PROGETTISTA SPECIALISTICO Ing. Dott. Daniele Mazzoni Via Ingh. Milano N. 42/1082 Progettazione Natura e Territorio	IL RESPONSABILE INTEGRAZIONE PRESTAZIONI SPEDALISTICHE Ing. Federico Ferrari Via Ingh. Milano N. 42/1082 Progettazione Natura e Territorio	IL DIRETTORE TECNICO Ing. Orlando Mazzoni Via Ingh. Milano N. 42/1082 Progettazione Natura e Territorio
--	---	--

REPERTORIO PROGETTO	REPERTORIO OPERATIVO	REPERTORIO ESECUTIVO	OPERAZIONE
Codice Comune	Prov.	Comune	Area
111447	LL00	PE/AU/AMB	OV000
		00000	D SUA
		0066	0

PROJECT MANAGER Ing. Federico Ferrari Via Ingh. Milano N. 42/1082	SUPPORTO SPECIALISTICO	REVISIONE
REDAZIONE	VERIFICAZIONE	11 NOVEMBRE 2017

VISSO DEL COMMITTENTE
autostrade per l'italia
 IL RESPONSABILE UNICO DEL PROCEDIMENTO
 Ing. Antonio Pizzarello

VISSO DEL CONCESSIONARIO
Ministero delle Infrastrutture e dei Trasporti