


PROVINCIA : RAVENNA  
 COMUNE : CASTEL BOLOGNESE

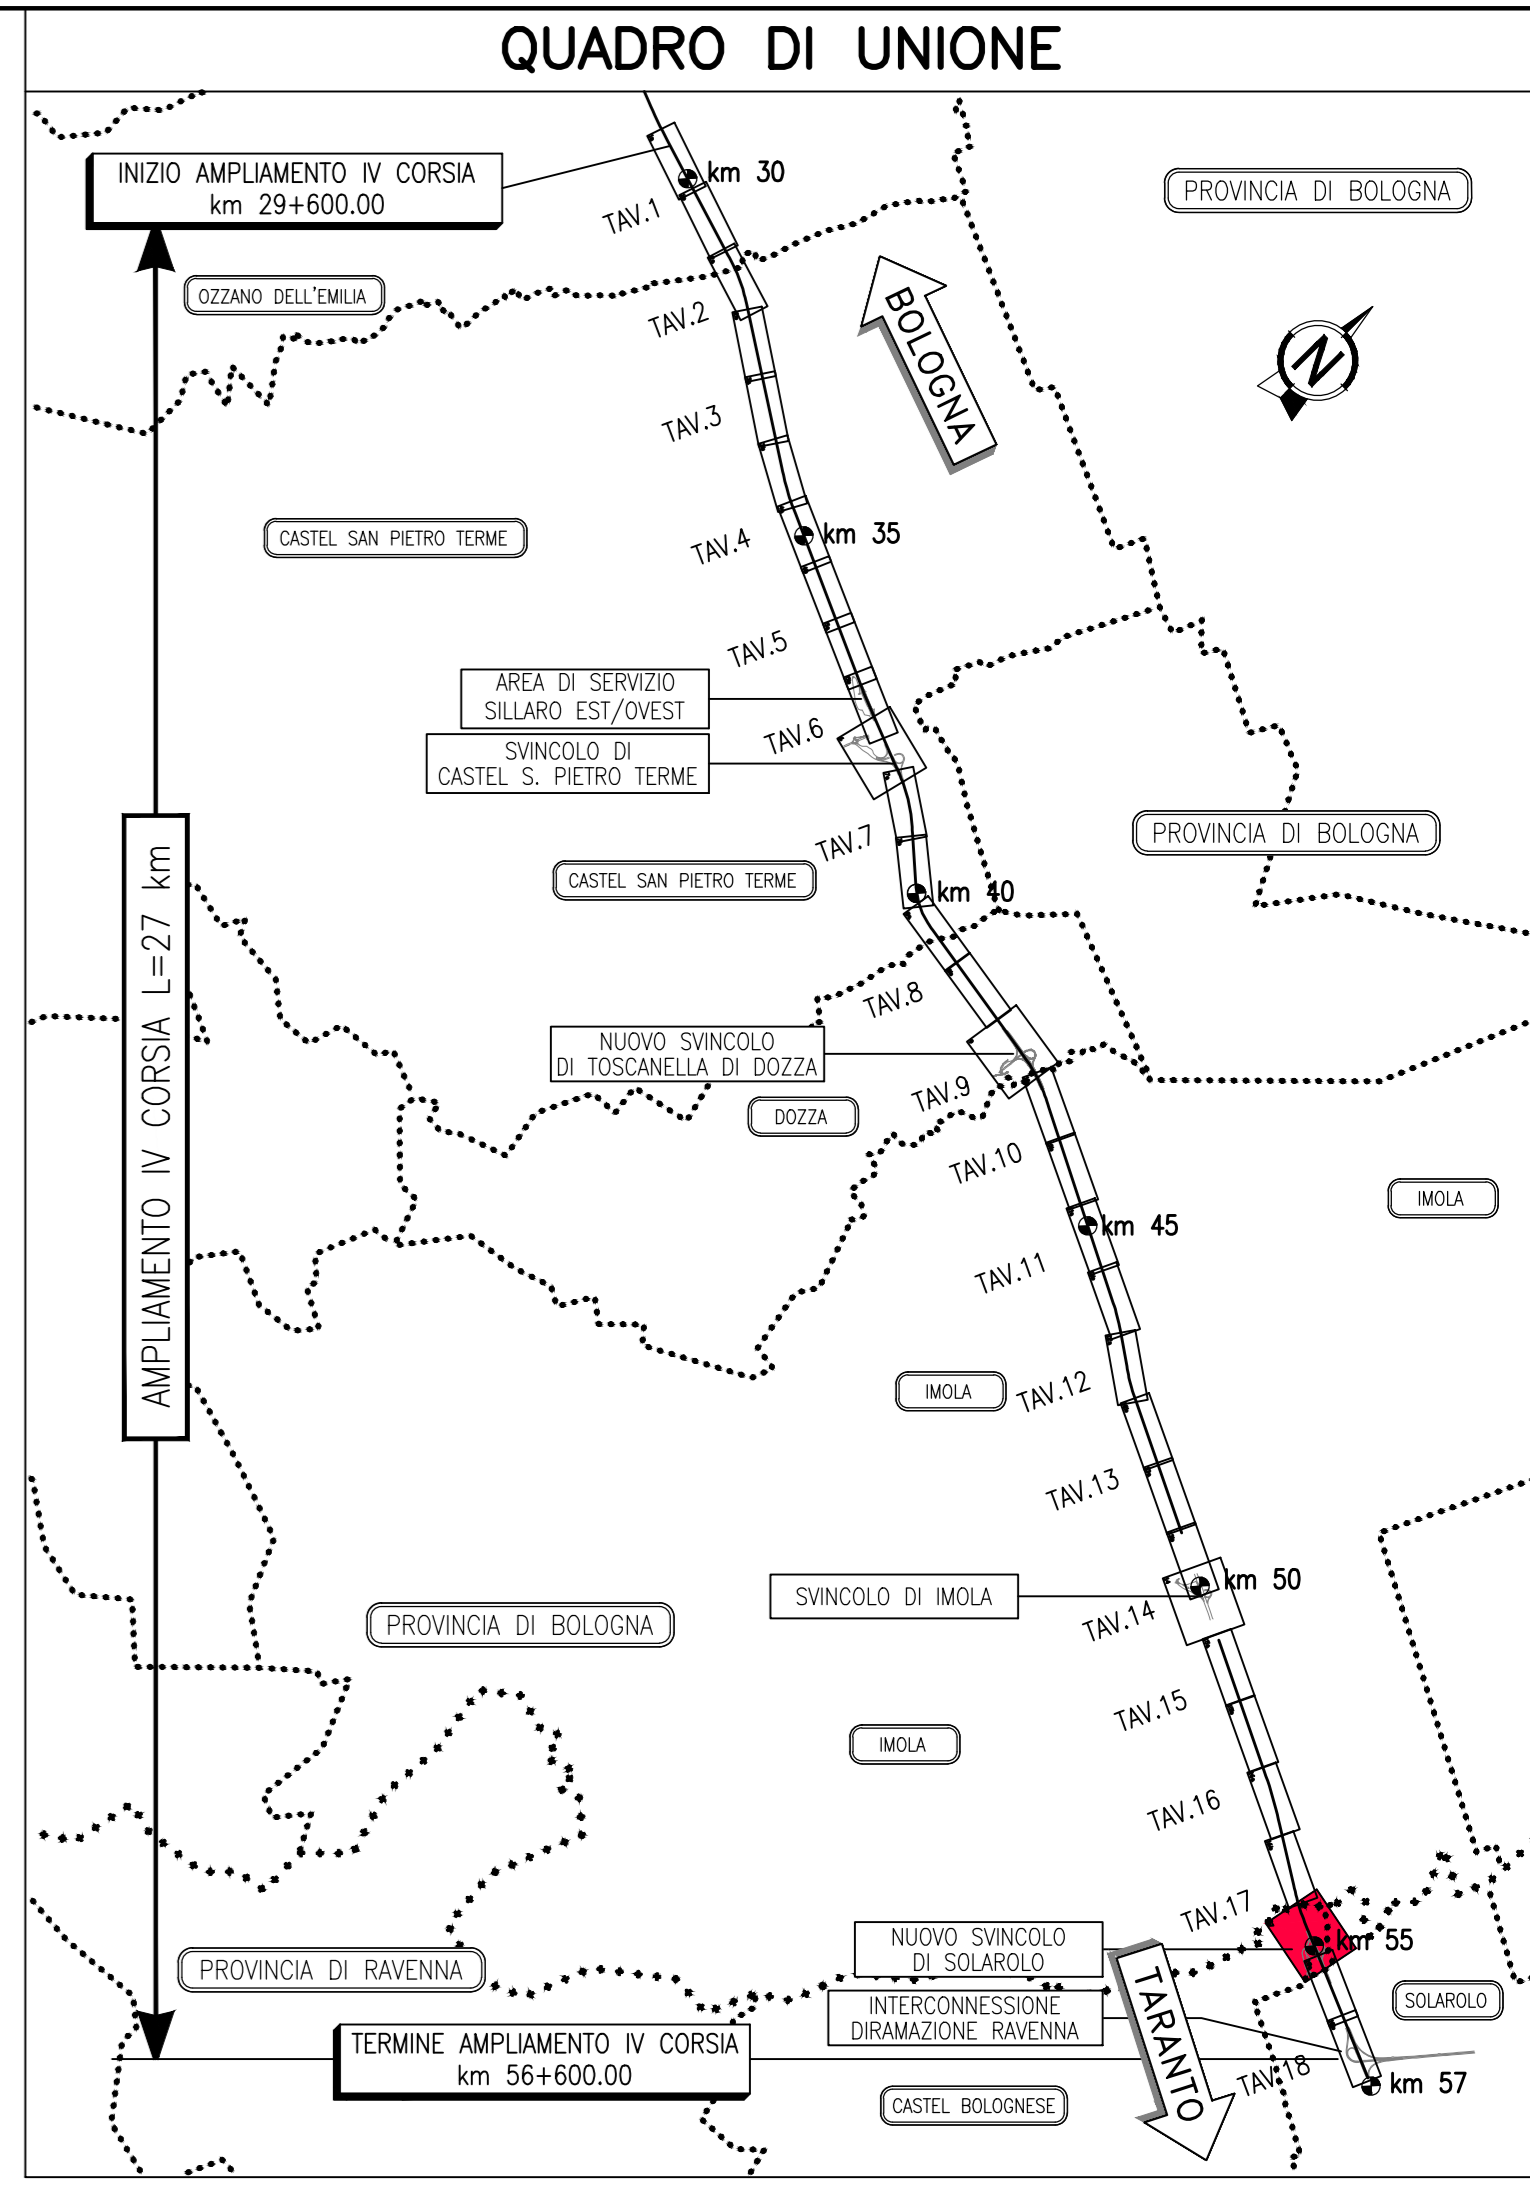

**LEGENDA**

<span style="background-color: #0000FF; width: 15px; height: 10px; display: inline-block;"></span> Tipologico O br	<span style="background-color: #00FF00; width: 15px; height: 10px; display: inline-block;"></span> Tipologico Mcarb
<span style="background-color: #FFA500; width: 15px; height: 10px; display: inline-block;"></span> Tipologico Oc	<span style="background-color: #90EE90; width: 15px; height: 10px; display: inline-block;"></span> Tipologico G
<span style="background-color: #ADD8E6; width: 15px; height: 10px; display: inline-block;"></span> Tipologico M cp	<span style="border: 1px solid black; width: 15px; height: 10px; display: inline-block;"></span> Tipologico F Qr
<span style="background-color: #FF00FF; width: 15px; height: 10px; display: inline-block;"></span> Tipologico So	<span style="border: 1px solid black; width: 15px; height: 10px; display: inline-block;"></span> Tipologico F Ac
<span style="background-color: #FF00FF; width: 15px; height: 10px; display: inline-block;"></span> Tipologico Ss	<span style="border: 1px solid black; width: 15px; height: 10px; display: inline-block;"></span> Ripristino ante - operam
<span style="background-color: #00FF00; width: 15px; height: 10px; display: inline-block;"></span> Tipologico Sa	<span style="border: 1px solid black; width: 15px; height: 10px; display: inline-block;"></span> Orientamento - n°progressivo
<span style="background-color: #008000; width: 15px; height: 10px; display: inline-block;"></span> Tipologico Mbm	<span style="border: 1px solid black; width: 15px; height: 10px; display: inline-block;"></span> Tipologico

Per dettagli vedere elenchi degli interventi vegetazionali

N. elemento	Tipologico	U.M.	dimensione	WBS	Totale per WBS	CS040N	CS040S
N41	Cs	cad	6	CS040N	6		
N41	Ac	cad	5	CS040N	5		
N41	Mcp	mq	2016	CS040N	2016		4091
N41	Mcarb	mq	1119	CS040N	1119		
N41	Mbm	mq	1767	CS040N	1767		
S66	Mcp	mq	2039	CS040S	2039		
S65	Ac	cad	19	CS040S	19		
S65	Qr	cad	2	CS040S	2		
S65	Fo	cad	1	CS040S	1		
S65	Mcp	mq	2052	CS040S	2052		
S65	Mbm	mq	3964	CS040S	3964		
S65	Mcarb	mq	3349	CS040S	3349		
S65	Mcarb	mq	3349	CS040S	3349		

NOTA:  
 Tutte le aree soggette a lavorazione saranno ripristinate a prouti appure, nel caso delle aree di cantiere temporanee, verranno ripristinate ad uso agricolo.

**autostrade per l'italia**

**AUTOSTRADA (A14): BOLOGNA-BARI-TARANTO**  
 TRATTO: NUOVO SVINCOLO DI PONTE RIZZOLI - DIRAMAZIONE RAVENNA  
 AMPLIAMENTO ALLA QUARTA CORSIA

**PROGETTO ESECUTIVO**

**AUTOSTRADA A14**

**ASPETTI AMBIENTALI**  
 Opere a verde

Planimetria degli interventi di riqualifica ambientale  
 Tav. 17 di 18 - dal km 54+400 al 55+300

IL PROGETTISTA SPECIALISTICO Ing. Dario Maffioletti Dir. Ingg. Milano N. 43087 Responsabile Natura e Territorio		IL RESPONSABILE INTEGRAZIONE PRESTAZIONI SPECIALISTICO Ing. Federico Ferrari Dir. Ingg. Milano N. 42102 Progettazione Nuova Opera Autostradale		IL DIRETTORE TECNICO Ing. Orlando Mazzoli Dir. Ingg. Pavia N. 1496 Progettazione Nuova Opera Autostradale	
APPROVATO PROGETTO Data: 02/05/2015 111447		CODICE IDENTIFICATIVO APPROVATO DIRETTORE Data: 02/05/2015 LL00 PE AU AMB OV000		APPROVATO ELABORATO Data: 02/05/2015 00000 D SUA 0076 1	
PROJECT MANAGER Ing. Federico Ferrari Dir. Ingg. Milano N. 42102		SUPPORTO SPECIALISTICO VERIFICATO		REVISIONI N. Data 1 11 NOVEMBRE 2015 1 1 GENNAIO 2016	

BOLOGNA

TARANTO