



RAMPA BIDIREZIONALE - SEZIONE TIPICA CON MURO

SCALA 1:50

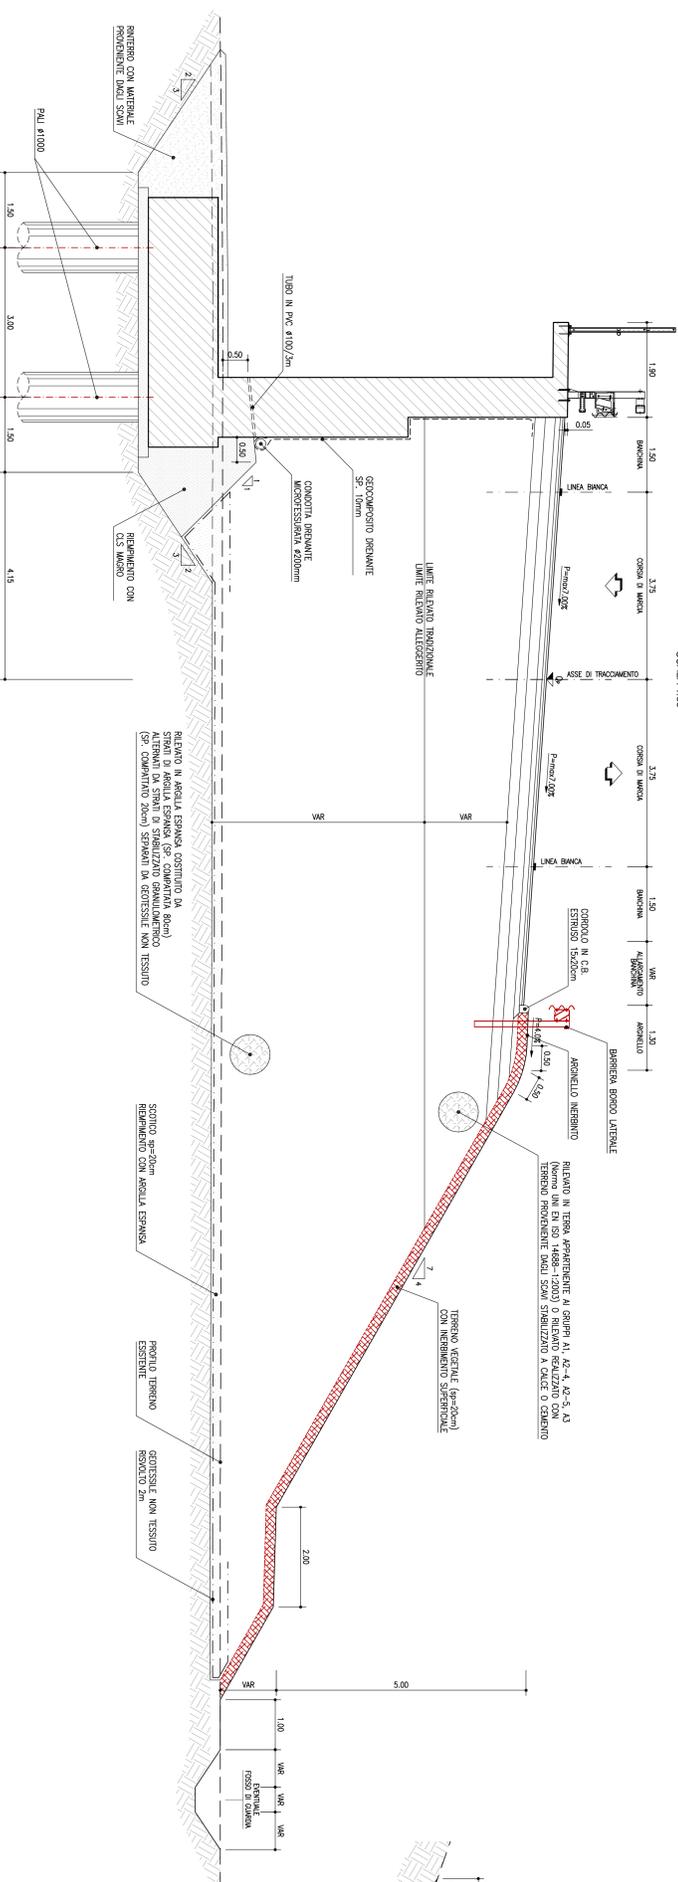


RAMPA BIDIREZIONALE - SEZIONE TIPICA CON DOPPIO MURO

SCALA 1:50

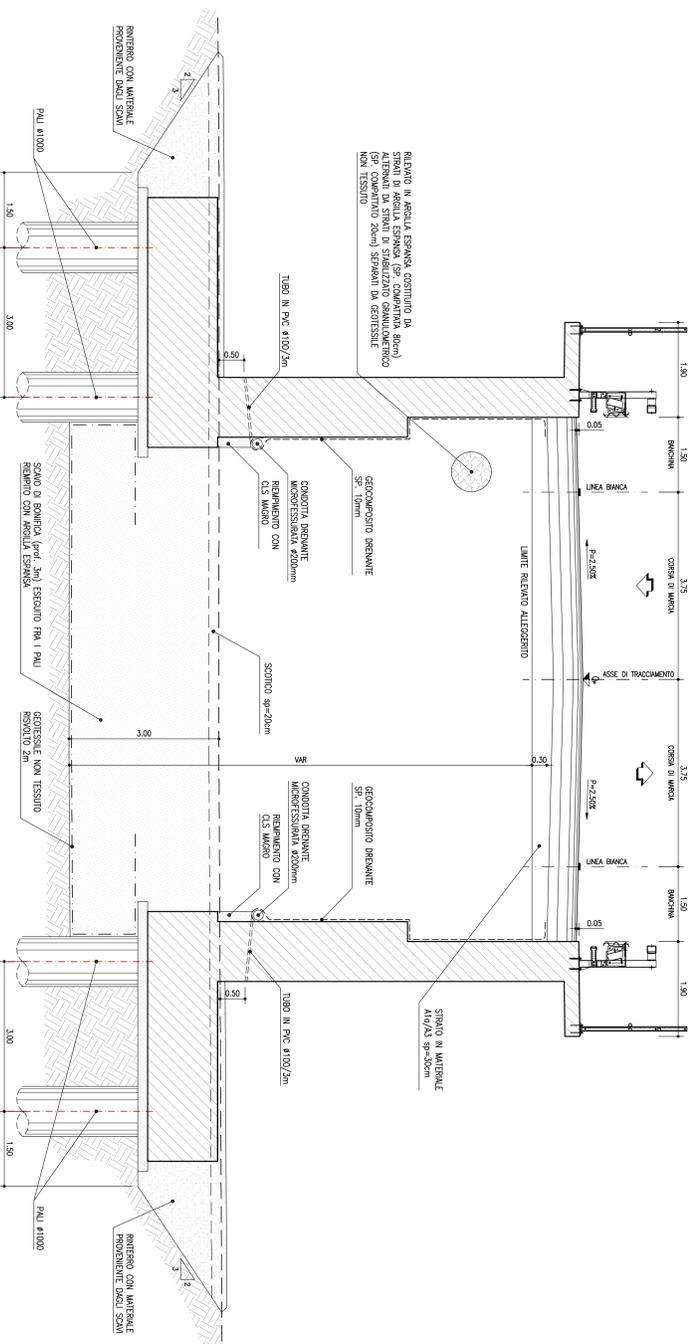


SEZIONE TIPICA RAMPA BIDIREZIONALE IN RILEVATO

SCALA 1:50

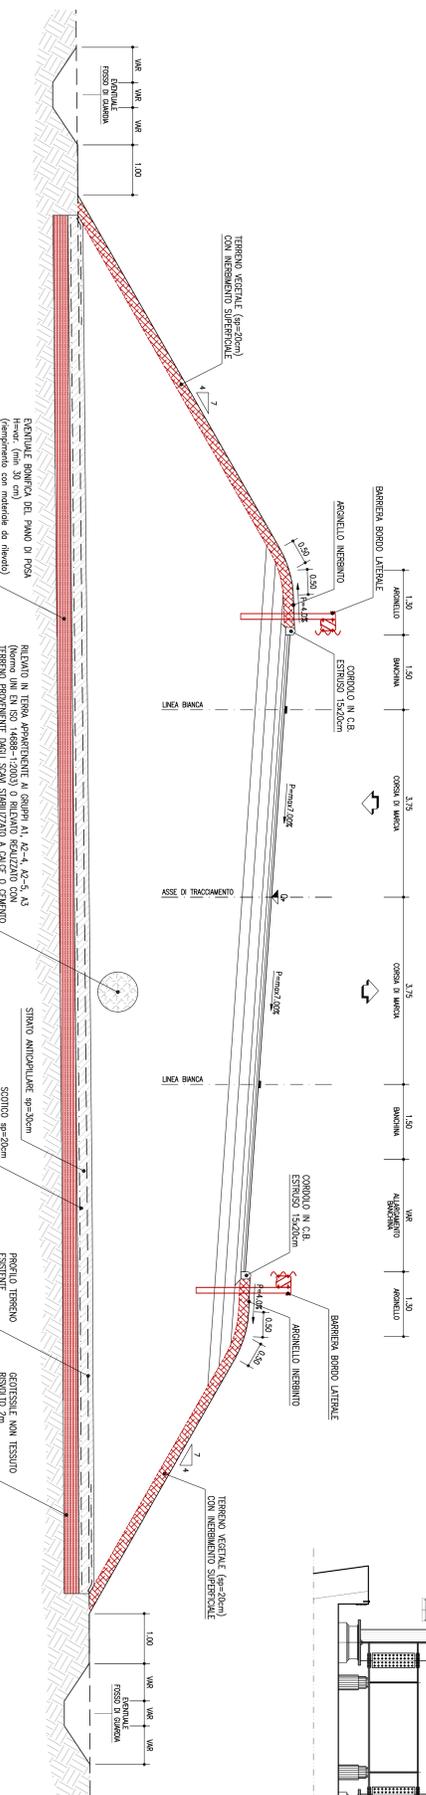

SEZIONE TIPICA RAMPA MONODIREZIONALE IN RETTIFILLO

SCALA 1:50

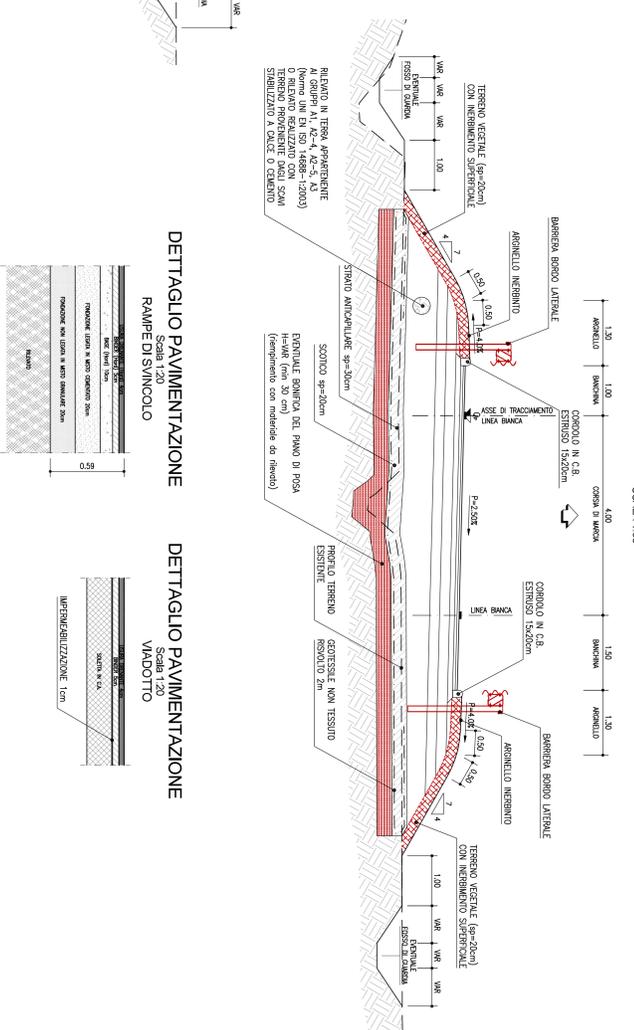

DETTAGLIO PAVIMENTAZIONE


RAMPE DI SINCOLO

DETTAGLIO PAVIMENTAZIONE

VIADOTTO

SEZIONE TIPICA RAMPA MONODIREZIONALE IN CURVA


SCALA 1:50

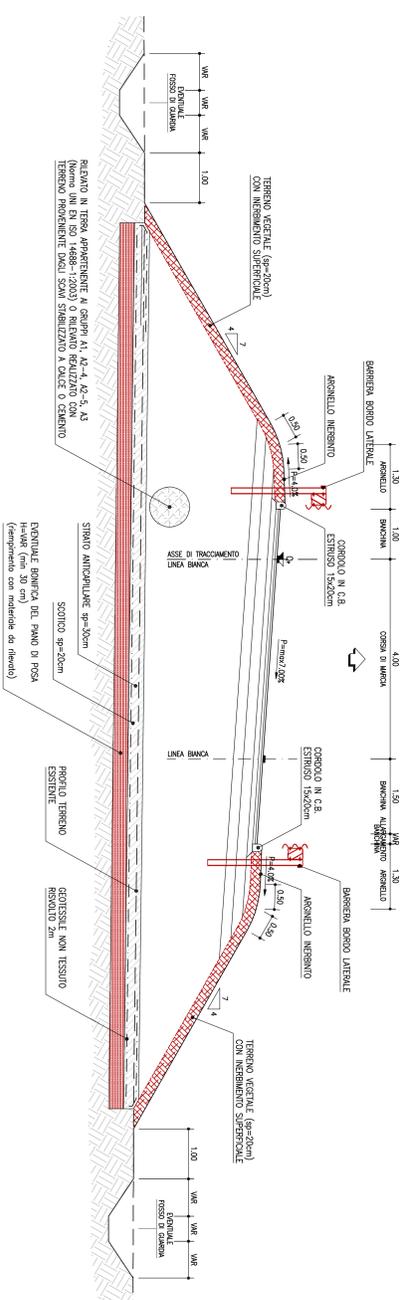

SEZIONE TIPICA VIADOTTO

SCALA 1:50

PIATTAFORMA STRADALE CON BANDIERE E BASE

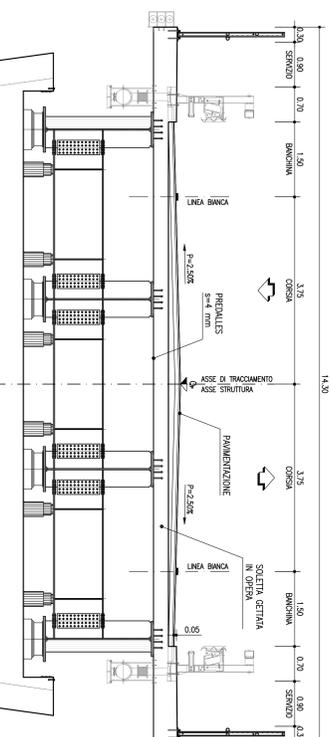

PROGETTO ESECUTIVO

autostrade per l'Italia

AUTOSTRADA (A14): BOLOGNA-BARI-TARANTO
 TRATTO: NUOVO SINCOLO DI PONTE
 RIZZOLI - DIRAMMAZIONE RAVENNA
 AMPLIAMENTO ALLA QUARTA CORSA

NOUVO SVINCOLO DI TOSCANELLA DI DOZZA

PARTE STRADALE

Sezioni tipo

Sezioni tipo

PROGETTO	111447	L100	PE S2	PRNS	ST000	00000	D STD	0635	1	1:100
PROGETTO	111447	L100	PE S2	PRNS	ST000	00000	D STD	0635	1	1:100

SPeA

INGEGNERIA

PROGETTO

111447

L100

PE S2

PRNS

ST000

00000

D STD

0635

1

1:100

PROGETTO

111447

L100

PE S2

PRNS

ST000

00000

D STD

0635

1

1:100