


PRESIDIO IDRAULICO -GN-
SCALA 1:50
MANUFATTI SEDIMENTATORI/DISOLEATORI

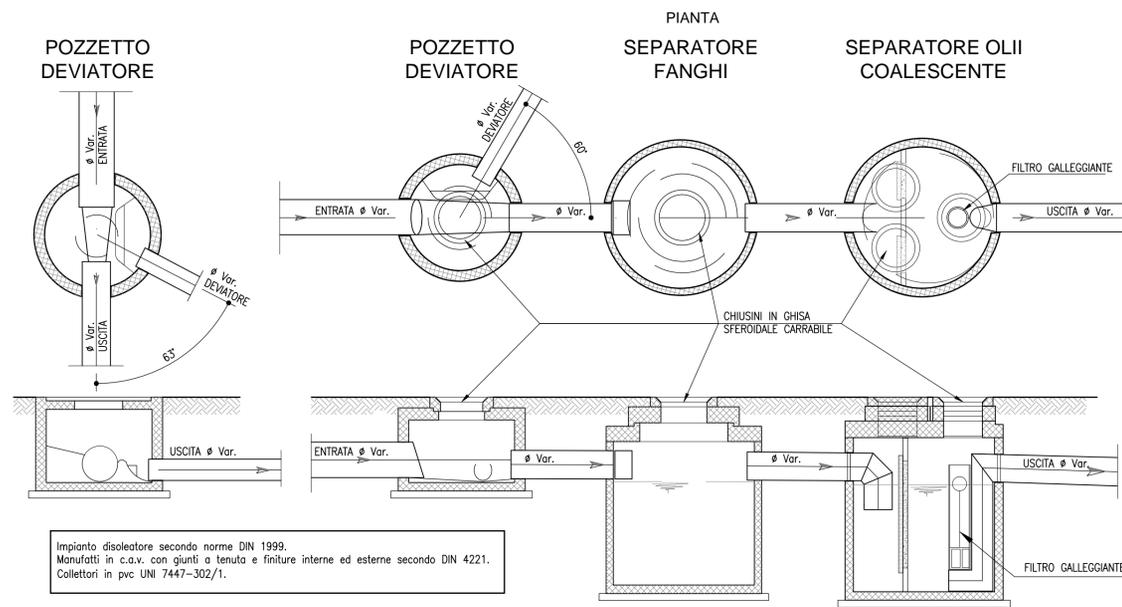

DIMENSIONAMENTO	
POTENZIALITA' IMPIANTO (PIAZZALI DA MQ)	GN
fino a 7270	40
fino a 11800	65
fino a 14540	80
GN = S (mq) x 0.0055	


Piazzale	OPERA	Superficie (mq)	Portata Q (l/s)	GN	QUOTA ingresso Qi (m s.l.m.)	QUOTA uscita Qu (m s.l.m.)
Nord	Presidio 1	4000	118	40	43.95	43.89
Sud	Presidio 2	4500	131	40	43.90	43.84

N.B. I dispositivi metallici devono essere realizzati in acciaio INOX. I separatori devono essere forniti di manuale d'uso e manutenzione e di una certificazione attestante la qualità dei manufatti e la correttezza del montaggio e della posa in opera in conformità con le norme tecniche vigenti.


VASCA IMHOFF

- SCALA 1:50 -



VISTA IN PIANTA

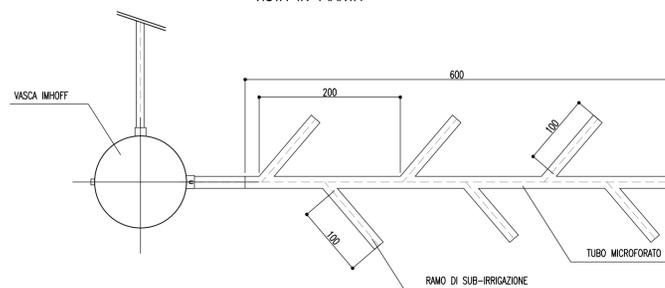

SEZIONE LONGITUDINALE

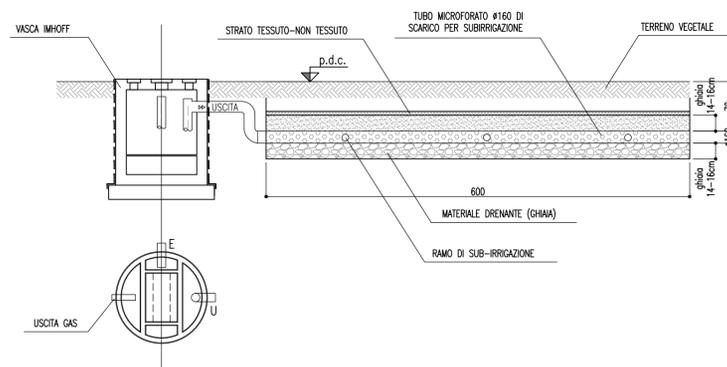

DETTAGLIO VASCA

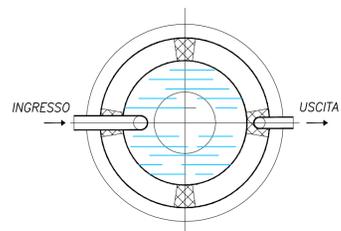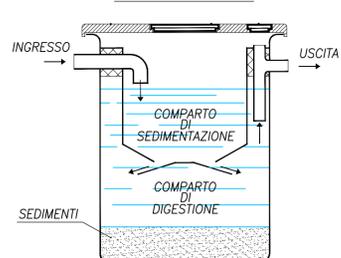

AUTOSTRADA (A14): BOLOGNA-BARI-TARANTO
TRATTO: NUOVO SVINCOLO DI PONTE RIZZOLI - DIRAMAZIONE RAVENNA
AMPLIAMENTO ALLA QUARTA CORSIA

PROGETTO ESECUTIVO

NUOVO SVINCOLO DI TOSCANELLA DOZZA

IDROLOGIA E IDRAULICA
Sistema di drenaggio acque di piattaforma

Presidi idraulici

IL PROGETTISTA SPECIALISTICO Ing. Paolo De Paoli Ord. Ingg. Pavia N. 1739 Responsabile Idrologia e Idraulica	IL RESPONSABILE INTEGRAZIONE PRESTAZIONI SPECIALISTICHE Ing. Federica Ferrari Ord. Ingg. Milano N. A21082	IL DIRETTORE TECNICO Ing. Orlando Mazza Ord. Ingg. Pavia N. 1496 Progettazione Nuove Opere Autostradali
---	---	--

RIFERIMENTO PROGETTO		CODICE IDENTIFICATIVO						RIFERIMENTO LABORATORIO		ORDINATORE
Codice Commessa	LOZL, S24-F202, Col. Appalti	Fase	Capitolo	Paragrafo	W.B.S.	Parte d'opera	Tip.	Descrizione	Progressivo	Rev.
111447	LL00	PE	S2	IDR	DP000	00000	D	IDR	0112	1

spea ENGINEERING Atlantia	PROJECT MANAGER: Ing. Federica Ferrari Ord. Ingg. Milano N. A21082	SUPPORTO SPECIALISTICO:	REVISIONE	
	REDDATTO:		VERIFICATO:	n.
			0	NOVEMBRE 2017
			1	GENNAIO 2018

VISTO DEL COMMITTENTE autostrade per l'italia IL RESPONSABILE UNICO DEL PROCEDIMENTO Ing. Antonio Procopio	VISTO DEL CONCEDENTE Ministero delle Infrastrutture e dei Trasporti DEPARTAMENTO PER LE INFRASTRUTTURE, GLI ARRETI ORGANICI E IL PERSONALE PIATTAFORMA DI PIAZZALE N. 4/2017/2018/2019/3910/391
--	--