SEZIONE TIPICA ROTATORIA
SCALA 1:50

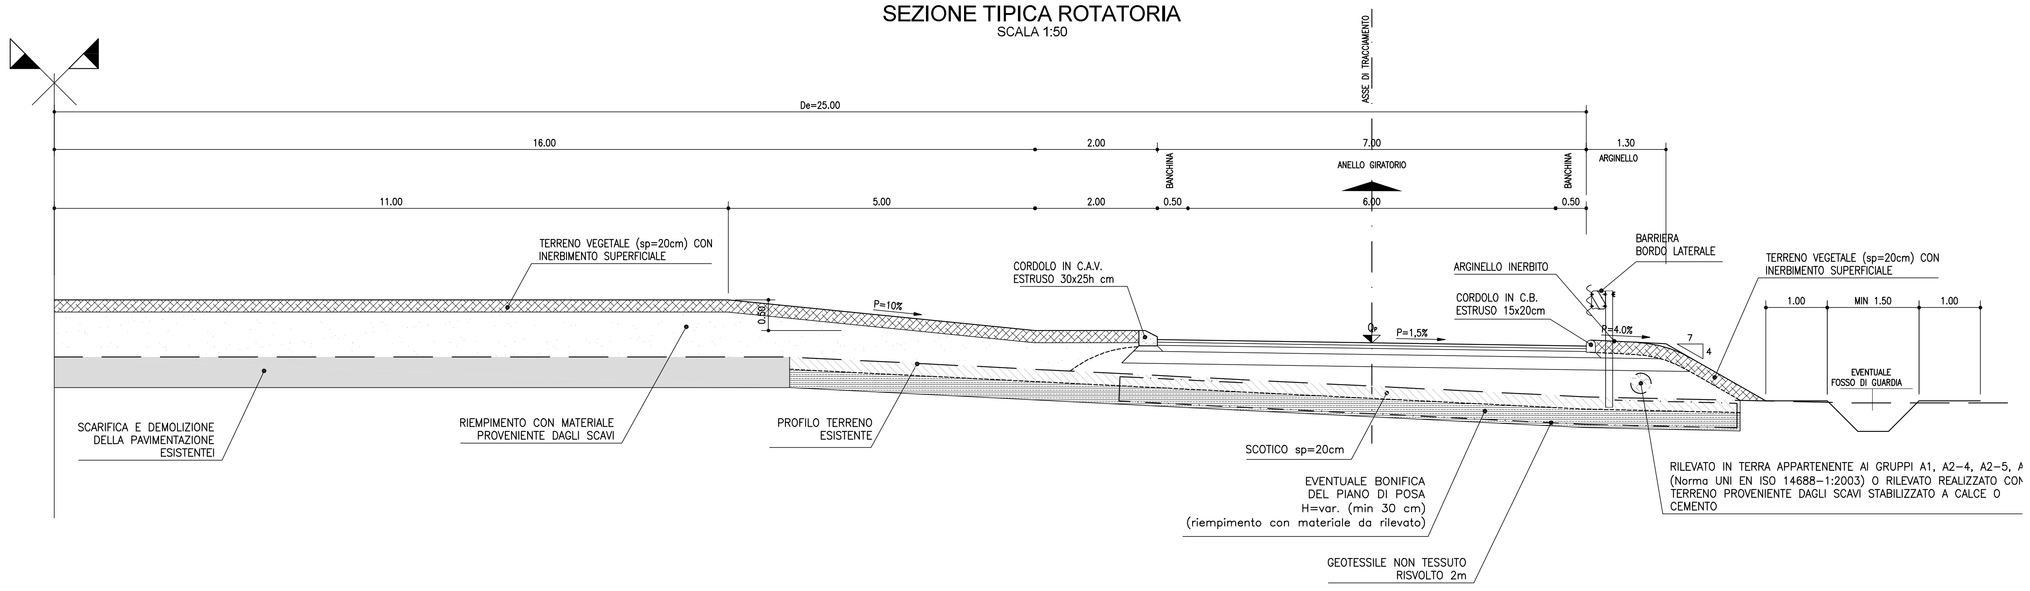

PARTICOLARE CORDOLO IN C.A.V.
SCALA 1:10

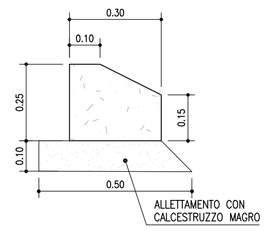

DETTAGLIO PAVIMENTAZIONE
SCALA 1:20
STRADE VICINALI O DI SERVIZIO

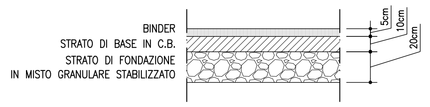

DETTAGLIO PAVIMENTAZIONE
SCALA 1:20
"ROTATORIA E BRACCI DI INGRESSO/USCITA"

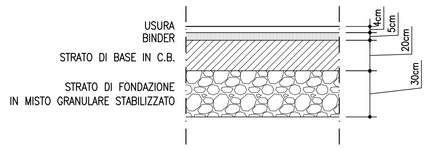

SEZIONE TIPICA IN RETTILINEO
SCALA 1:50
INGRESSO/USCITA IN ROTATORIA CON ISOLA RIALZATA

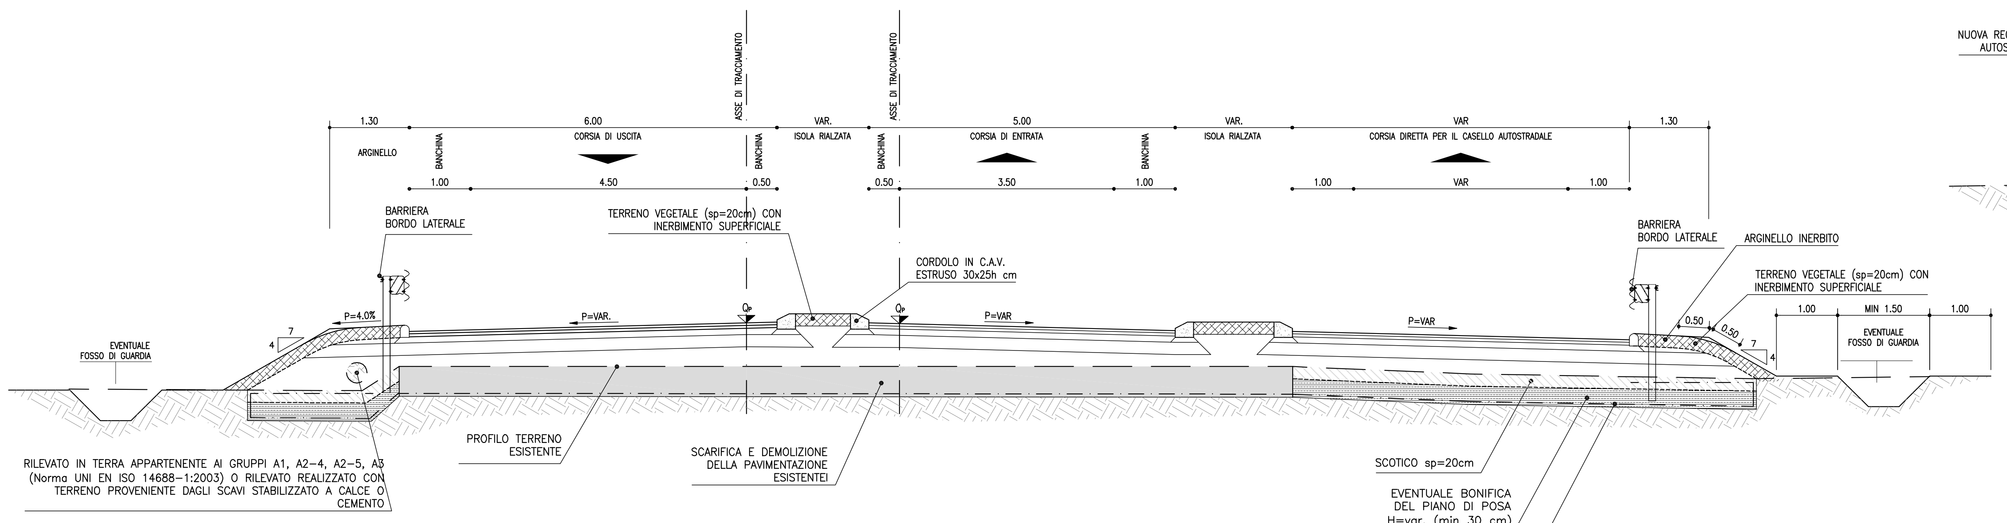

SEZIONE TIPICA IN RETTILINEO
SCALA 1:50
STRADE DI SERVIZIO O VICINALI

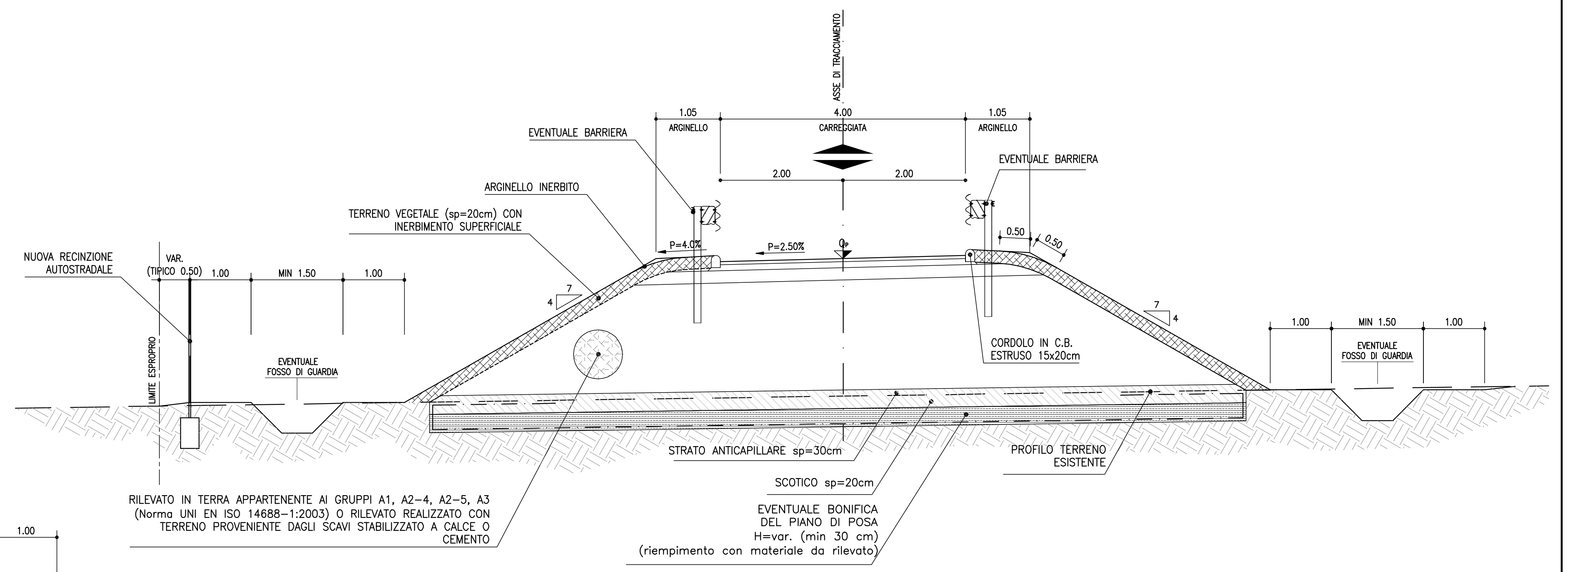

SEZIONE TIPICA IN RETTILINEO
SCALA 1:50
STRADA CATEGORIA C1 - EXTRAURBANA SECONDARIA
IN RILEVATO CON CORSIA DI DECELERAZIONE

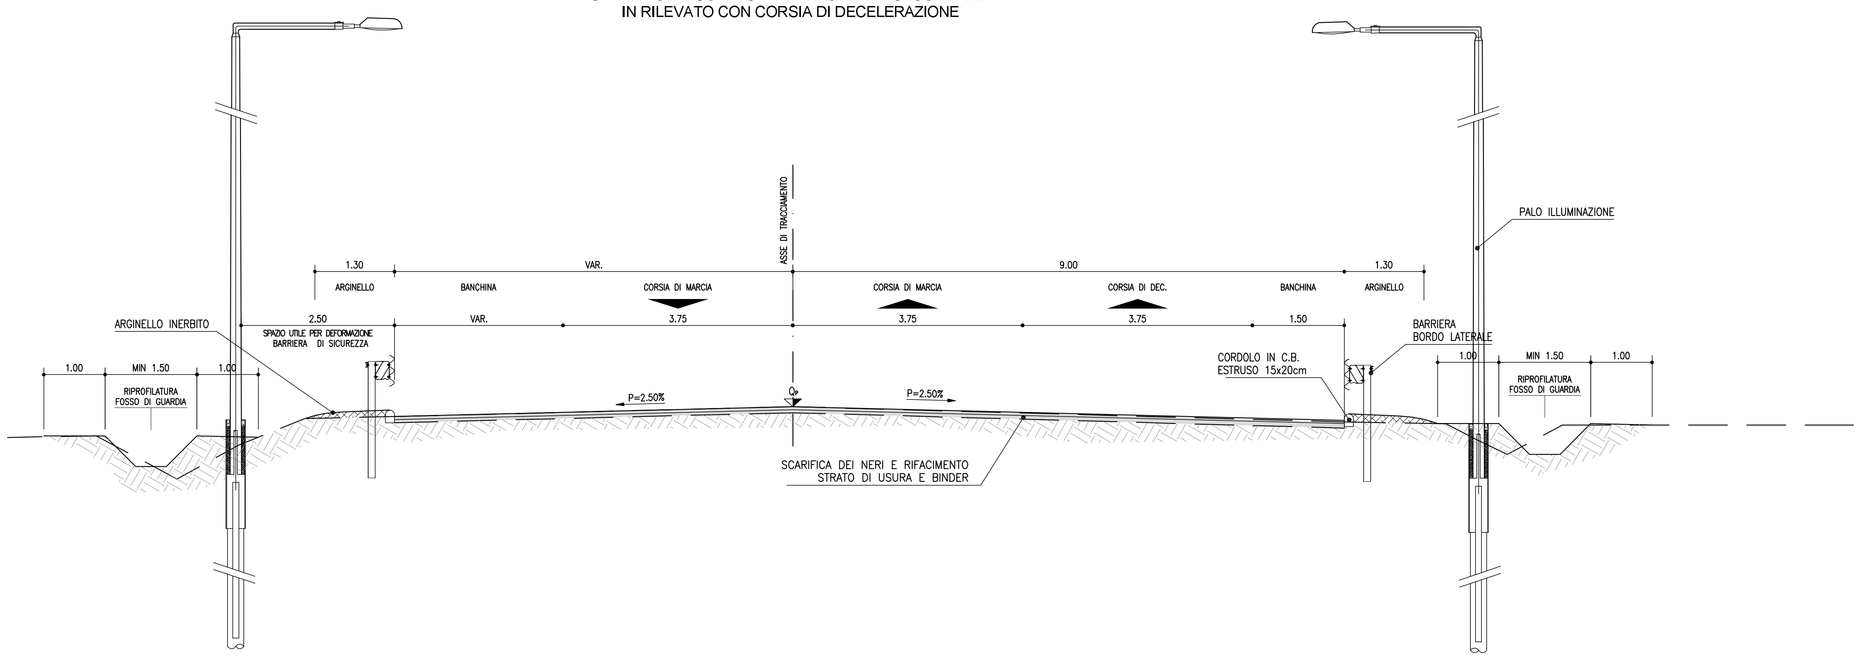

autostrade per l'italia

AUTOSTRADA (A14): BOLOGNA-BARI-TARANTO
TRATTO: NUOVO SVINCOLO DI PONTE
RIZZOLI - DIRAMAZIONE RAVENNA
AMPLIAMENTO ALLA QUARTA CORSIA

PROGETTO ESECUTIVO

INTERVENTI SUL TERRITORIO

PARTE GENERALE

Sezioni tipo e particolari costruttivi
Nuova intersezione sv di Castel S. Pietro e SP219

IL PROGETTISTA SPECIALISTICO	IL RESPONSABILE DI INTEGRAZIONE PRESTAZIONI SPECIALISTICHE	IL DIRETTORE TECNICO
Ing. Gianluca Salvatore Spinazzola Ord. Ingg. Milano N. A26706 **Responsabile Strade e Arredi Stradali**	Ing. Federica Ferrari Ord. Ingg. Milano N. A21682	Ing. Orlando Mazza Ord. Ingg. Pavia N. 1496 **Progettazione Nuove Opere Autostradali**

CODICE IDENTIFICATIVO											ORDINATORE
RIFERIMENTO PROGETTO					RIFERIMENTO DIRETTORIO			RIFERIMENTO ELABORATO			
Codice Commessa	Lotto, Sub-Prog. Cod. Appalto	Fase	Capitolo	Paragrafo	WBS	Parte d'opera	Tip.	Disciplina	Progressivo	Rev.	2
111447	LL00	PE	IT	GEN	00000	00000	D	STD	1251	1	SCALA: varie

	PROJECT MANAGER:	SUPPORTO SPECIALISTICO	REVISIONE
spea ENGINEERING gruppo Atlantia	Ing. Federica Ferrari Ord. Ingg. Milano N. A21682		N. data 0 NOVEMBRE 2017 1 GENNAIO 2018
	REDATTO	VERIFICATO	

VISTO DEL COMMITTENTE	VISTO DEL CONCEDENTE
autostrade per l'italia IL RESPONSABILE UNICO DEL PROCEDIMENTO Ing. Antonio Procopio	Ministero delle Infrastrutture e dei Trasporti DIPARTIMENTO PER LE INFRASTRUTTURE, GLI AFFARI GENERALI ED IL PERSONALE STRUTTURA DI VIGILANZA SULLE AUTOSTRADE IN CONCESSIONE

IL PRESENTE DOCUMENTO NON POTRÀ ESSERE COPIATO, RIPRODOTTO O ALTRIMENTI PUBBLICATO, IN TUTTO O IN PARTE, SALVO IL CONSENSO SCRITTO DELLA SOC. AUTOSTRADE PER L'ITALIA S.P.A.. OGNI UTILIZZO NON AUTORIZZATO SARÀ PERSEGUITO A NORMA DI LEGGE.
THIS DOCUMENT MAY NOT BE COPIED, REPRODUCED OR PUBLISHED, EITHER IN PART OR IN ITS ENTIRETY, WITHOUT THE WRITTEN PERMISSION OF SOC. AUTOSTRADE PER L'ITALIA S.P.A.. UNAUTHORIZED USE WILL BE PROSECUTED BY LAW.