SEZIONE TIPICA ROTATORIA
SCALA 1:50

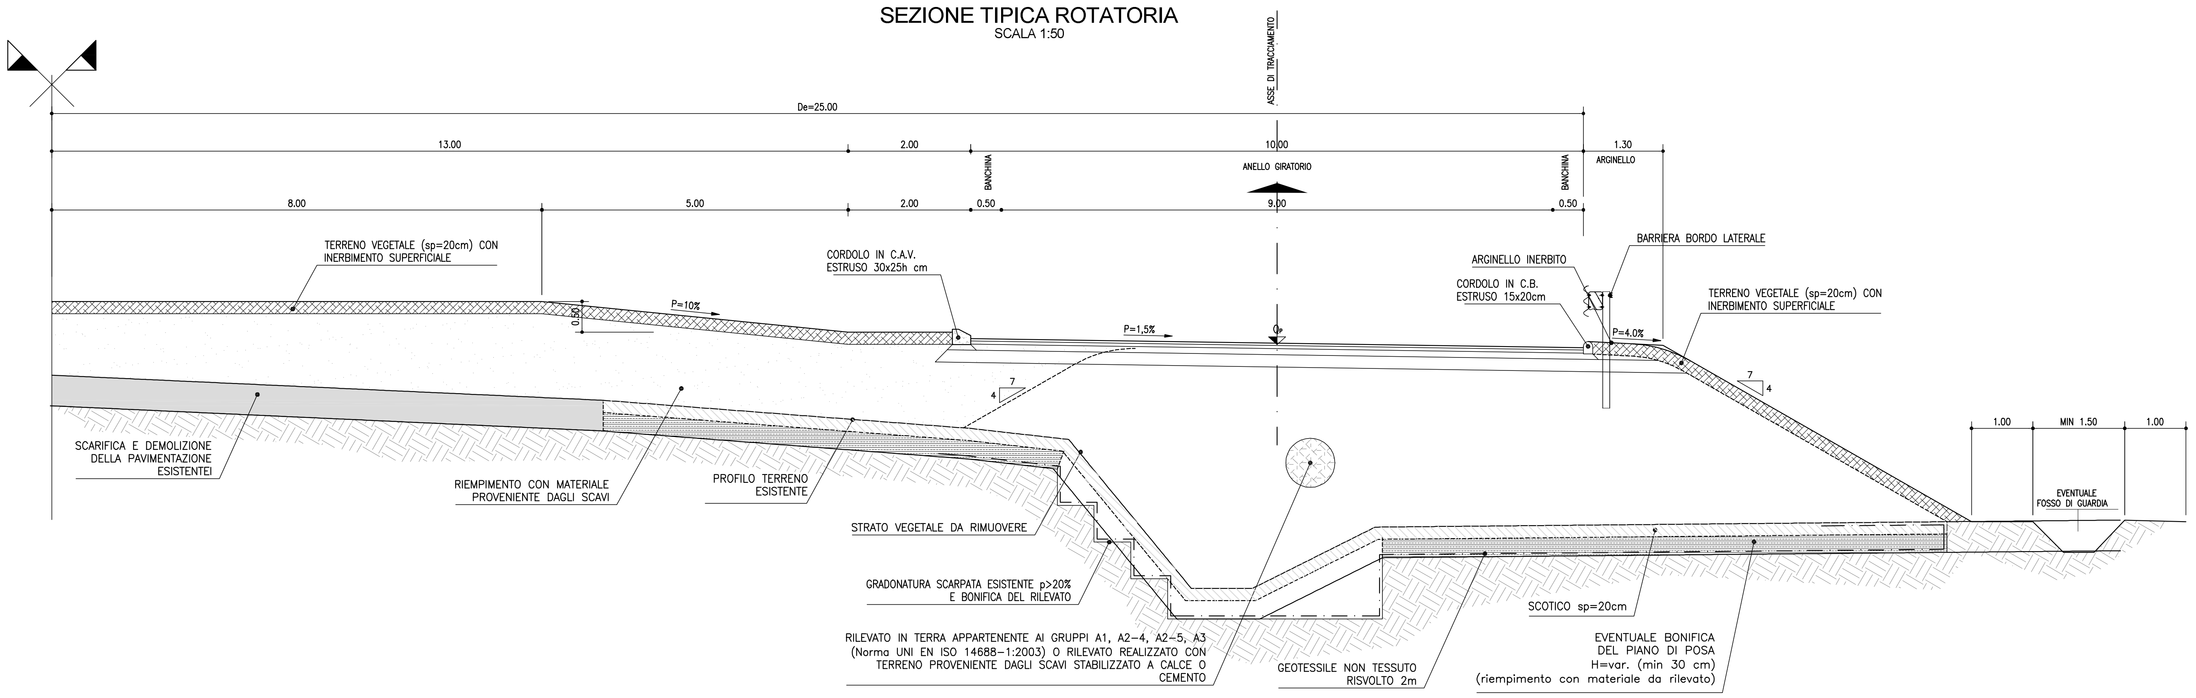

DETTAGLIO GRADONATURA
SCALA 1:20
"IMMORSAMENTO RILEVATI"

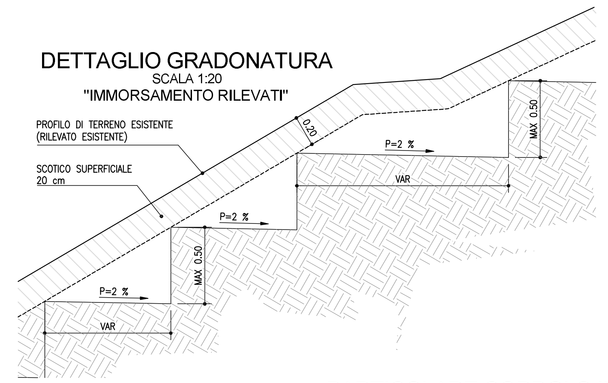

PARTICOLARE CORDOLO IN C.A.V.
SCALA 1:10

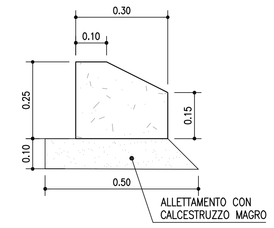

DETTAGLIO PAVIMENTAZIONE
SCALA 1:20
STRADE VICINALI O DI SERVIZIO
BY PASS

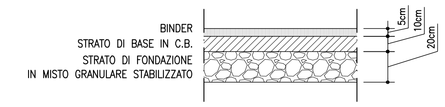

DETTAGLIO PAVIMENTAZIONE
SCALA 1:20
"ROTATORIA E BRACCI DI INGRESSO/USCITA"

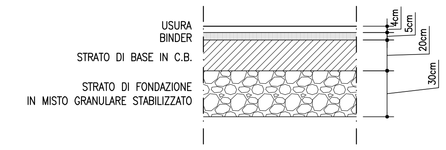

DETTAGLIO PAVIMENTAZIONE
SCALA 1:20
"STRADA CAMPESTRE"

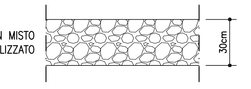

SEZIONE TIPICA IN RETTILINEO
SCALA 1:50
INGRESSO/USCITA IN ROTATORIA CON ISOLA RIALZATA E DOPPIA CORSIA IN INGRESSO

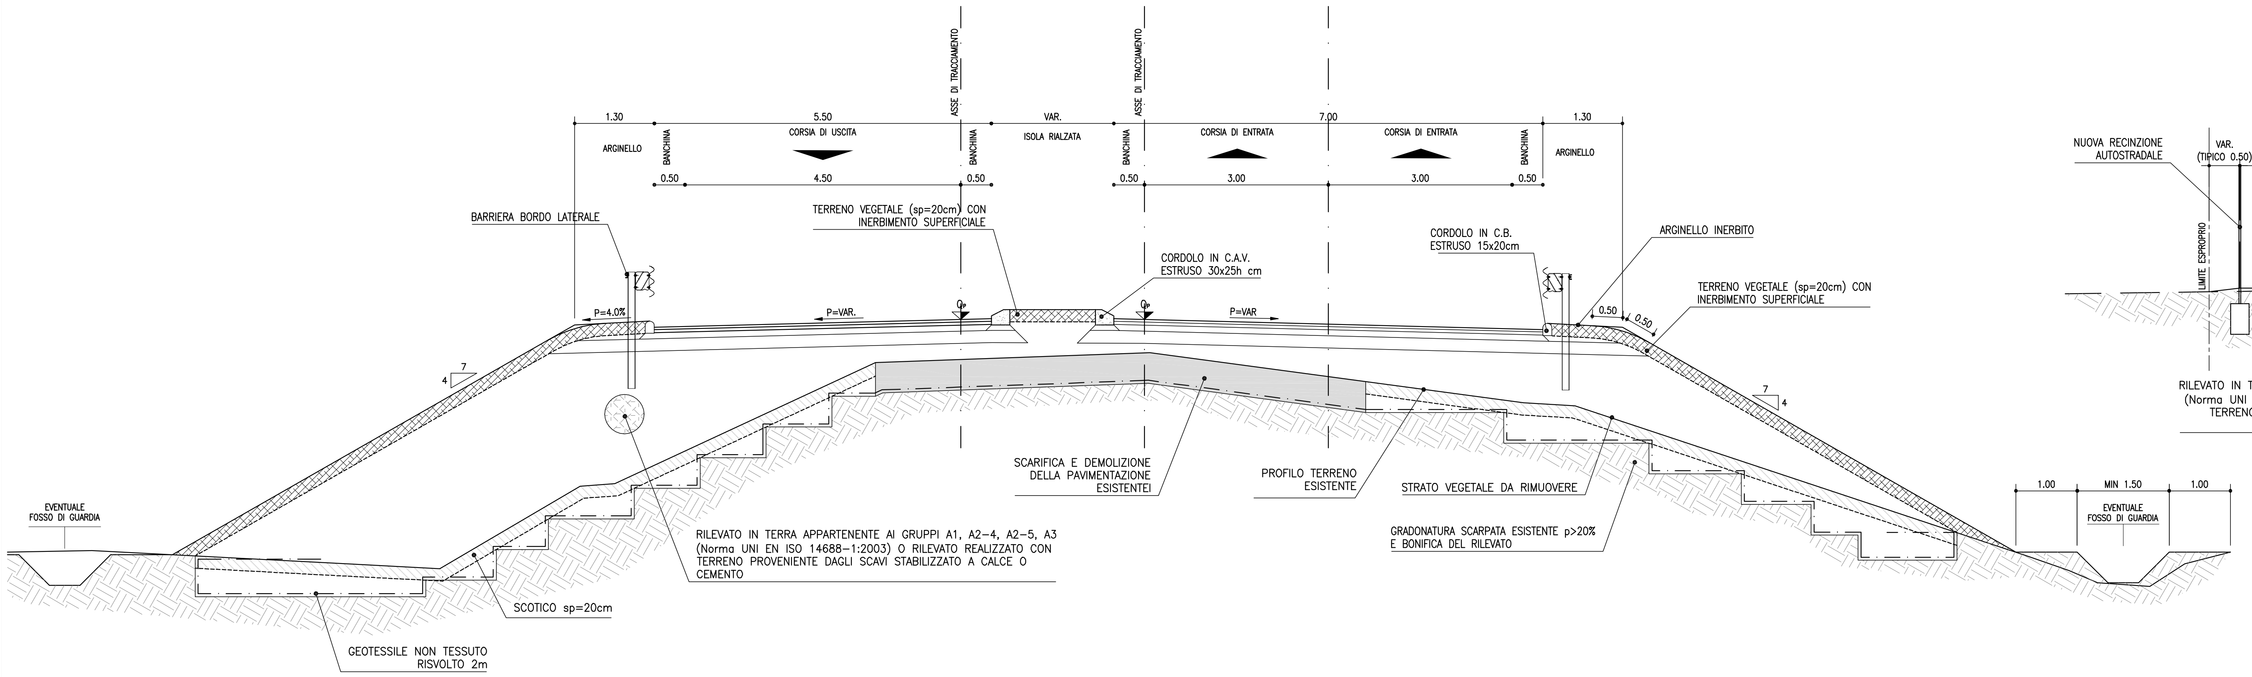

SEZIONE TIPICA IN RETTILINEO
SCALA 1:50
BYPASS CASELLANTI

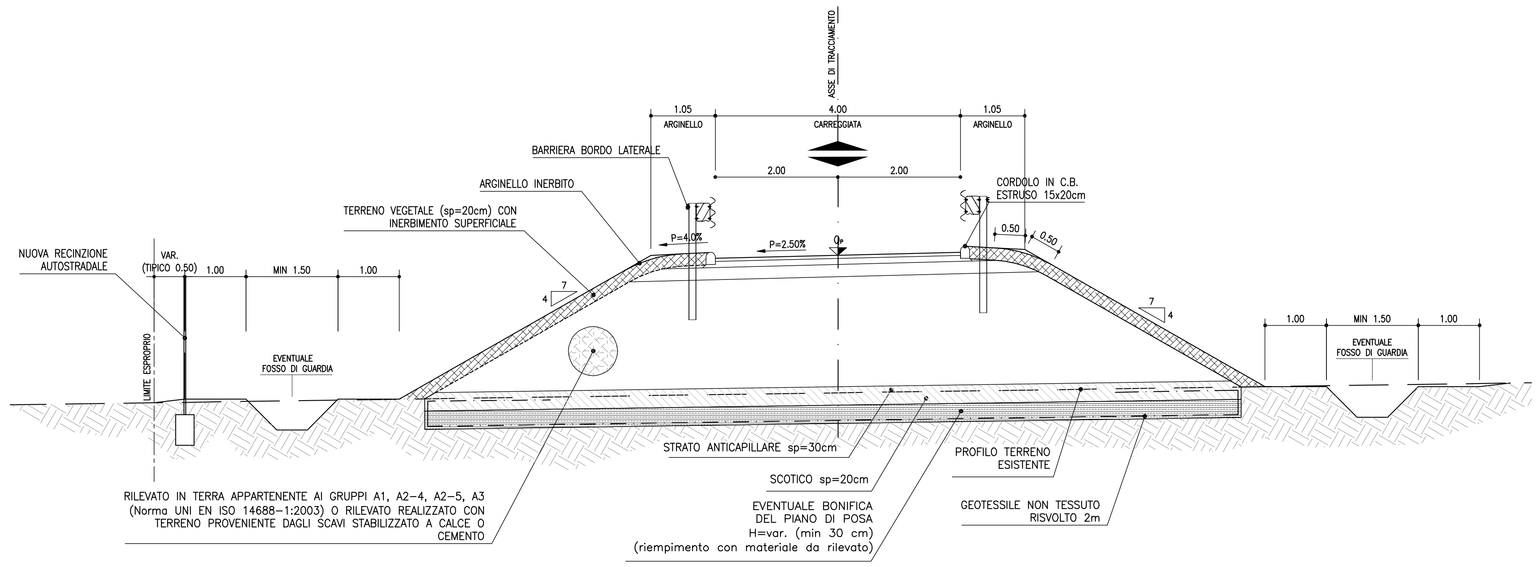

SEZIONE TIPICA IN RETTILINEO
SCALA 1:50
SP47 per SOLAROLO

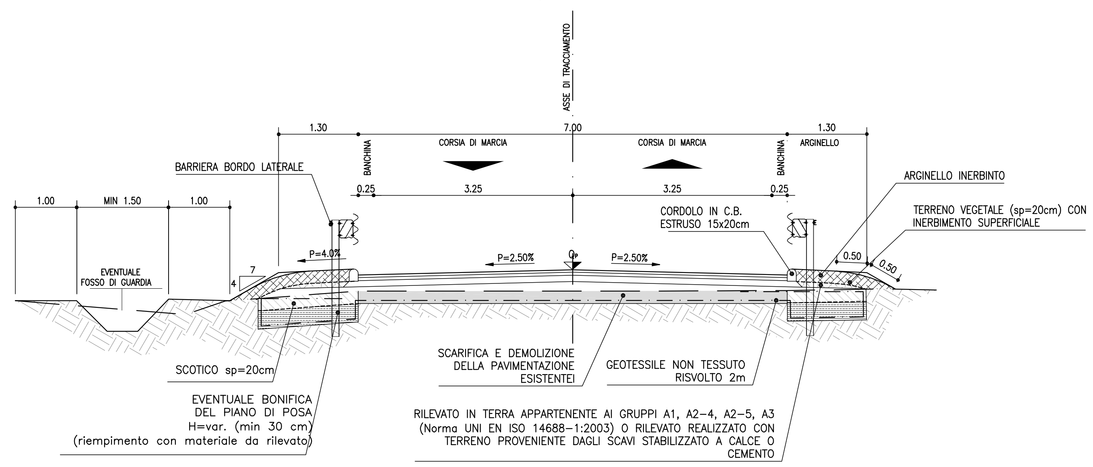

SEZIONE TIPICA IN RETTILINEO
SCALA 1:50
INGRESSO/USCITA IN ROTATORIA CON ISOLA RIALZATA

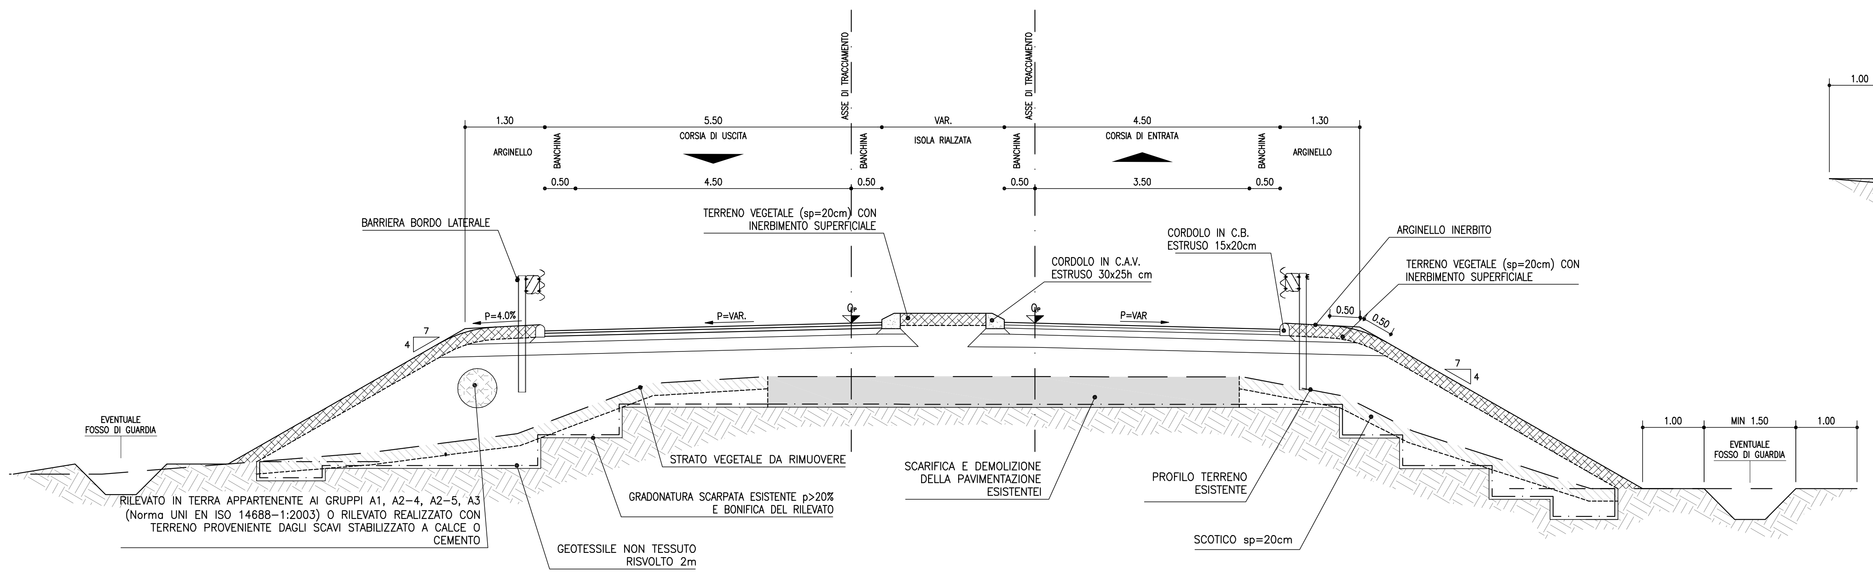

SEZIONE TIPICA IN RETTILINEO
SCALA 1:50
STRADA CAMPESTRE

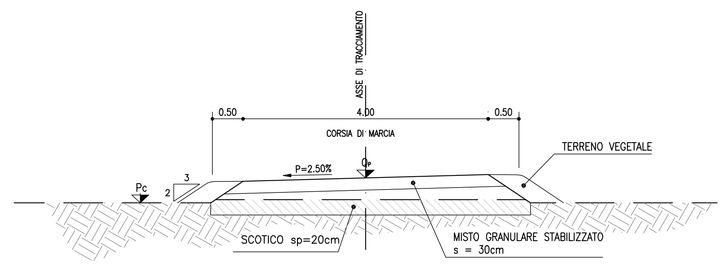

autostrade per l'italia

AUTOSTRADA (A14): BOLOGNA-BARI-TARANTO

TRATTO: NUOVO SVINCOLO DI PONTE RIZZOLI - DIRAMAZIONE RAVENNA

AMPLIAMENTO ALLA QUARTA CORSIA

PROGETTO ESECUTIVO

INTERVENTI SUL TERRITORIO

PARTE GENERALE

Sezioni tipo e particolari costruttivi
Nuova intersezione sv di Solarolo e SP47

IL PROGETTISTA SPECIALISTICO	IL RESPONSABILE INTEGRAZIONE PRESTAZIONI SPECIALISTICHE	IL DIRETTORE TECNICO
Ing. Gianluca Salvatore Spinazzola Ord. Ingg. Milano N. A29796 Responsabile Strade e Arredi Stradali	Ing. Federica Ferrari Ord. Ingg. Milano N. A21682	Ing. Orlando Mazza Ord. Ingg. Pavia N. 1496 Progettazione Nuove Opere Autostradali

CODICE IDENTIFICATIVO												ORDINATORE
RIFERIMENTO PROGETTO					RIFERIMENTO DIRETTORIO				RIFERIMENTO ELABORATO			
Codice Commessa	Lotto, Sub-Prog. Cod. Appalto	Fase	Capitolo	Paragrafo	WBS 2	Parte d'opera	Tip.	Disciplina	Progressivo	Rev.		4
111447	LL00	PE	IT	GEN	00000	00000	D	STD	1253	1	SCALA	Varie

	PROJECT MANAGER:	SUPPORTO SPECIALISTICO:	REVISIONE	
spea ENGINEERING group Atlantia	Ing. Federica Ferrari Ord. Ingg. Milano N. A21682		N.	data
			0	NOVEMBRE 2017
			1	GENNAIO 2018
REDATTO:		VERIFICATO:		

	VISTO DEL COMMITTENTE	VISTO DEL CONCEDENTE
	autostrade per l'italia IL RESPONSABILE UNICO DEL PROCEDIMENTO Ing. Antonio Procopio	Ministero delle Infrastrutture e dei Trasporti DIPARTIMENTO PER LE INFRASTRUTTURE, GLI AFFARI GENERALI ED IL PERSONALE Direzione Generale per la Vigilanza sulle Concessionarie Autostradali

IL PRODOTTO DOCUMENTO NON POTRÀ ESSERE COPIATO, ESPOSTO AL PUBBLICO, ALTRIMENTI DIFFUSO A TERZI, SENZA IL CONSENSO SCRITTO DELLA SOC. AUTOSTRADE PER L'ITALIA S.P.A. CHE L'UTILIZZERÀ NEI CASI PREVISTI DALLA LEGGE. THIS DOCUMENT MAY NOT BE COPIED, REPRODUCED OR PUBLISHED, EITHER IN PART OR IN ITS ENTIRETY, WITHOUT THE WRITTEN PERMISSION OF SOC. AUTOSTRADE PER L'ITALIA S.P.A., WHICH PROVIDES IT AND WILL BE PROSECUTED BY LAW.