




PROFILO LONGITUDINALE
SCALA 1:500/50
CAMPESTRE CASELLANTI

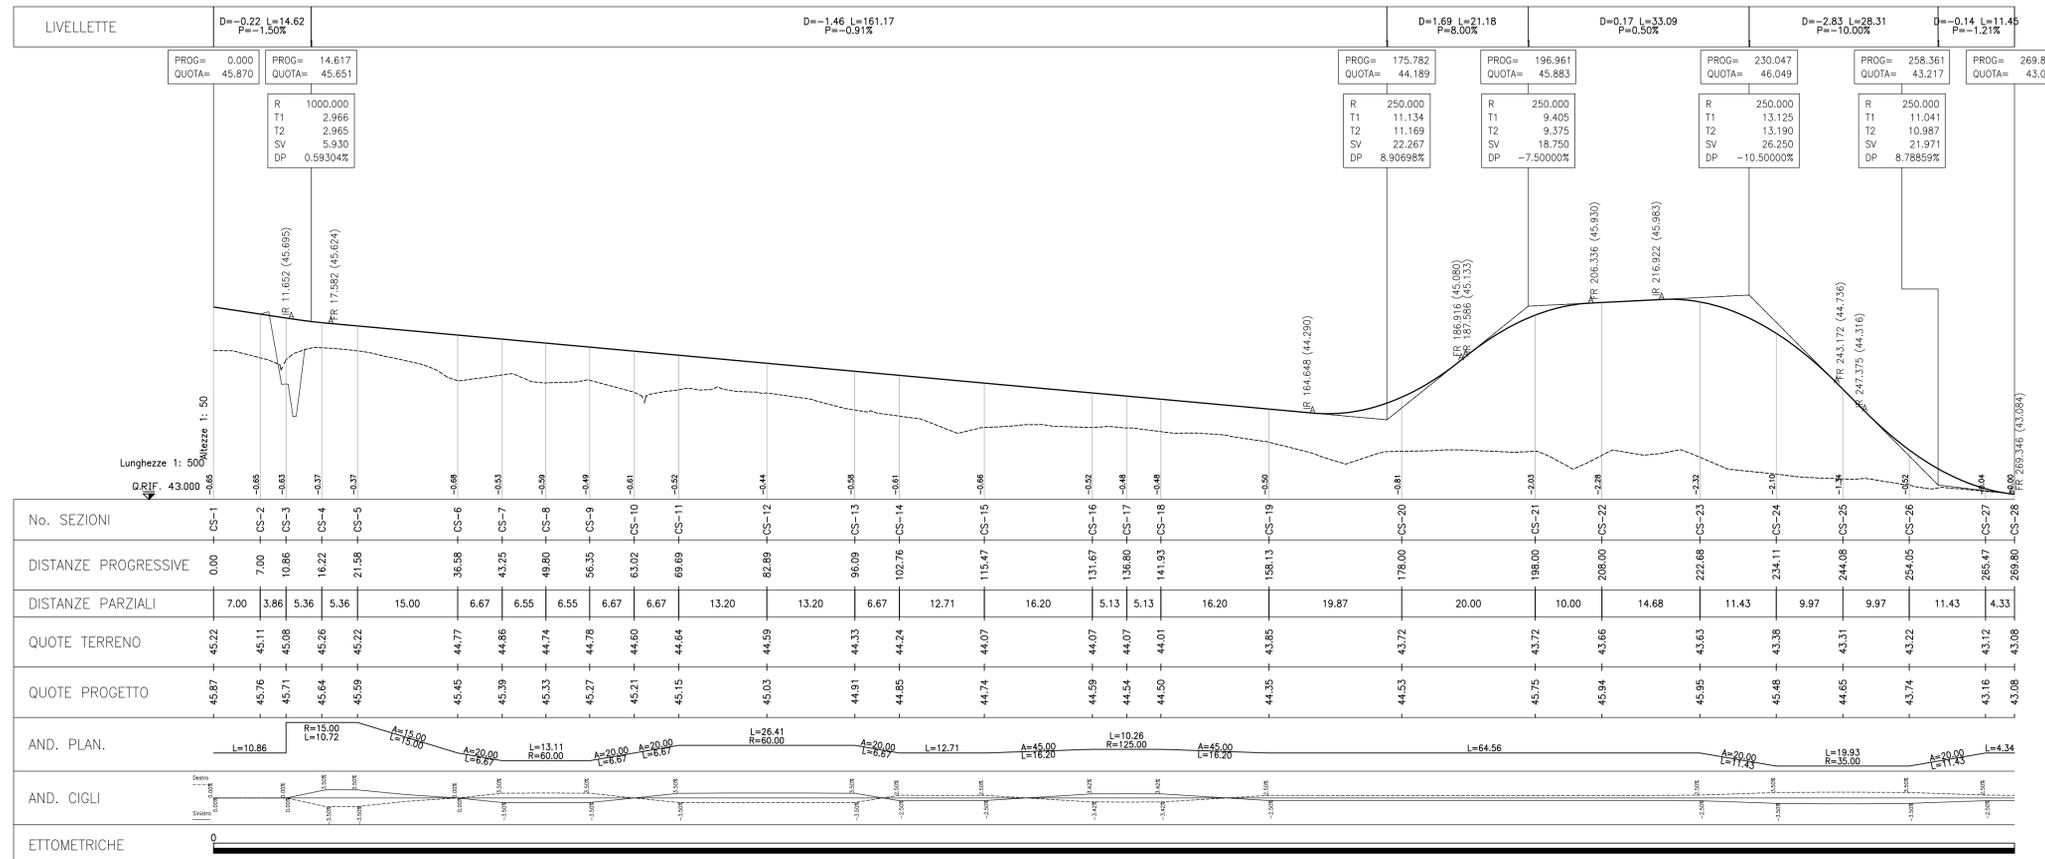

PROFILO LONGITUDINALE
SCALA 1:500/50
ROTATORIA

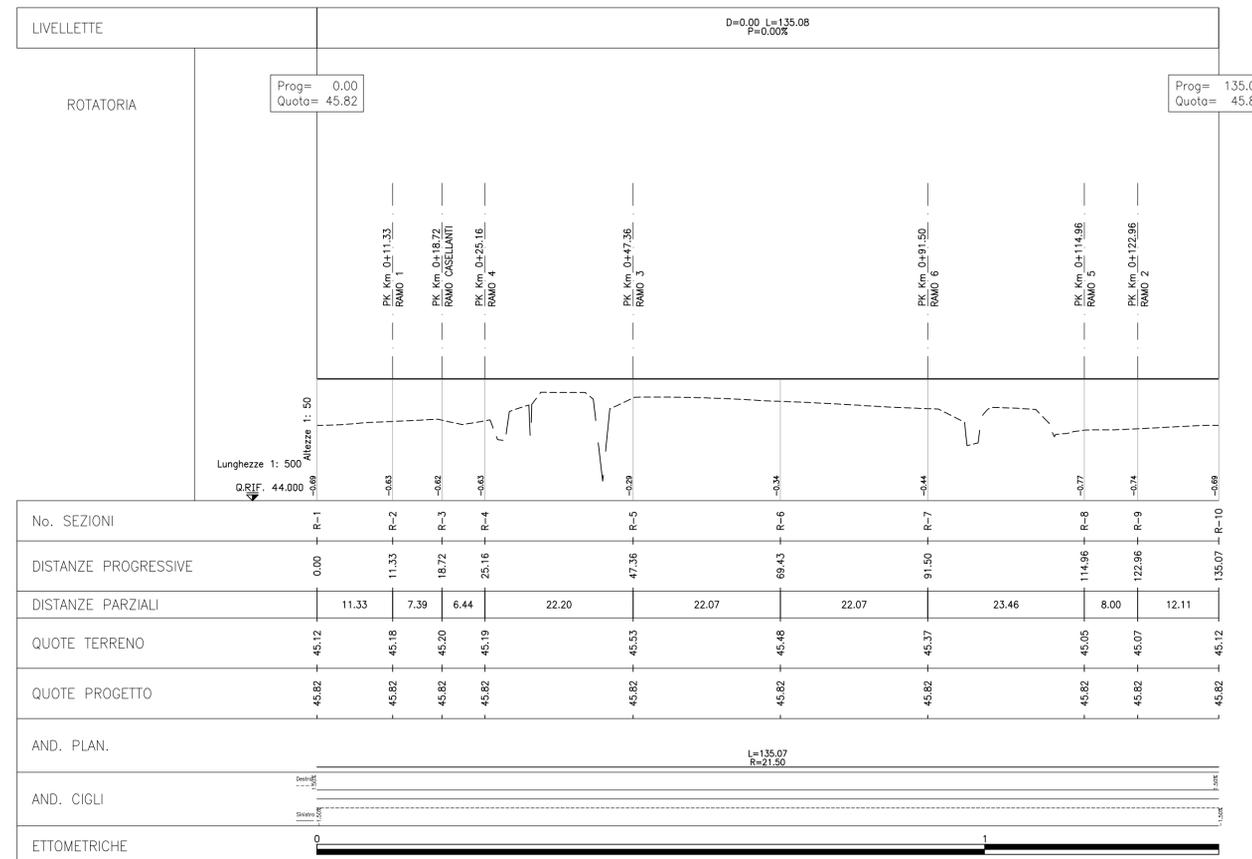

PROFILO LONGITUDINALE
SCALA 1:500/50
ACCESSO PRIVATO

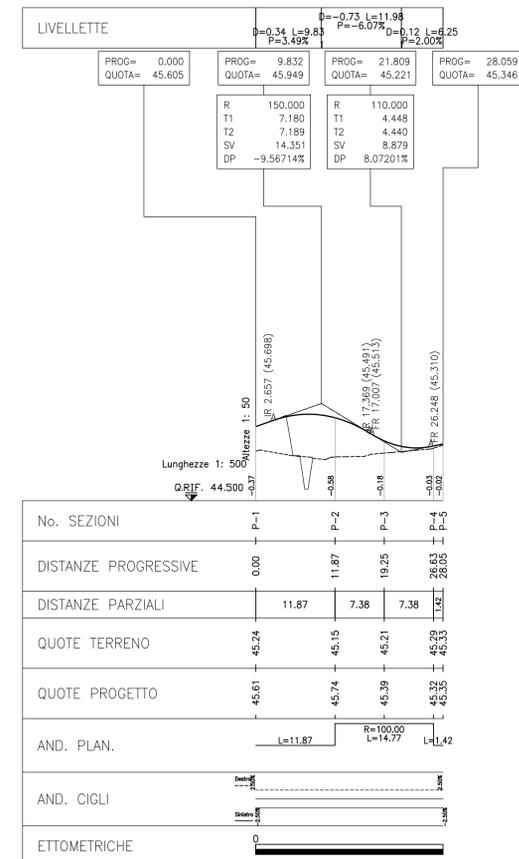

AUTOSTRADA (A14): BOLOGNA-BARI-TARANTO
TRATTO: NUOVO SVINCOLO DI PONTE
RIZZOLI - DIRAMAZIONE RAVENNA
AMPLIAMENTO ALLA QUARTA CORSIA

PROGETTO ESECUTIVO

INTERVENTI SUL TERRITORIO

INTERSEZIONE S2 TOSCANELLA DI DOZZA E SP30
Planimetrie stato attuale e tracciamento

Rotatoria e rami di innesto
Tav 1 di 2

IL PROGETTISTA SPECIALISTICO Ing. Gianluca Salvatore Spinazzola Ord. Ingg. Milano N. A26796 Responsabile Strade e Arredi Stradali	IL RESPONSABILE INTEGRAZIONE PRESTAZIONI SPECIALISTICHE Ing. Federico Ferrari Ord. Ingg. Milano N. A21082	IL DIRETTORE TECNICO Ing. Orlando Mazza Ord. Ingg. Pavia N. 1496 Progettazione Nuove Opere Autostradali
CODICE IDENTIFICATIVO		
REFERIMENTO PROGETTO Codice Commessa 111447	REFERIMENTO DIRETTORIA Linea LL00	REFERIMENTO ELABORATO Fase PE
Capitolo IT	Particella L02	Particella TR001
Particella 00000	Particella D	Particella STD
Particella 1371	Particella 0	Particella 0
ORDINATORE SCALA 1:500/50		
PROJECT MANAGER Ing. Federico Ferrari Ord. Ingg. Milano N. A21082	SUPPORTO SPECIALISTICO	REVISIONE n. data 0 NOVEMBRE 2017
REDATTO	VERIFICATO	

VISTO DEL COMMITTENTE autostrade per l'italia	VISTO DEL CONCEDENTE Ministero delle Infrastrutture e dei Trasporti DIPARTIMENTO PER LE INFRASTRUTTURE, GLI APPARATI DELLA PERSONALE PUBBLICA E PER I SERVIZI ALLE COORDINAZIONI ATTIVITÀ
--	--