

### LEGENDA SISTEMA DI DRENAGGIO PLANIMETRIE IDRAULICHE

DIREZIONE DEFLUSSI IDRAULICI

DIREZIONE DEFLUSSO FOSSI E COLLETTORI

RECAPITI

CANALIZZAZIONI E CONVOGLIAMENTO IDRAULICO ALL'APERTO

NOTE:

- A Elemento marginale tipo
- B Interesse scarichi elemento marginale
- C Diametro tubazione di collettamento in pead


- Per il sistema di drenaggio in galleria vedere legenda specifica  
- Per le tipologie e i dettagli vedere tavole particolari costruttive

#### TABELLA POZZETTI

	Progressiva	Quota testa				Quota fondo		Altezza pozzetto (H)
		Quota A	Quota B	Quota C	Quota D	m s.l.m.	m	
PTO11	0.000	45.67	44.47	-	-	44.47	1.20	
PTO12	0.050	45.74	44.37	44.37	-	44.37	1.37	
PTO13	0.079	46.00	44.80	-	-	44.80	1.20	

#### TABELLA MANUFATTI DI CONTROLLO -MC-

NUMERO MANUFATTO	TIPO	Fosso in ingresso	Canale in ingresso	Tipologia di Trattamento e Restituzione	Bocca Tarata (Dim.cm)	Clapet
MC 029I2-e	2	FR3	-	REGOLAZIONE DELLA PORTATA	45x20	NO
MC 029I2-f	2	Vasca V1	-	REGOLAZIONE DELLA PORTATA	4200	NO
MC 029I2-g	2	FR3	-	REGOLAZIONE DELLA PORTATA	4200	NO
MC 029I2-h	2	FR3	-	REGOLAZIONE DELLA PORTATA	4200	NO
MC 029I2-i	2	FR3	-	REGOLAZIONE DELLA PORTATA	4200	NO
MC 029I2-l	2	FR3	-	REGOLAZIONE DELLA PORTATA	4200	NO

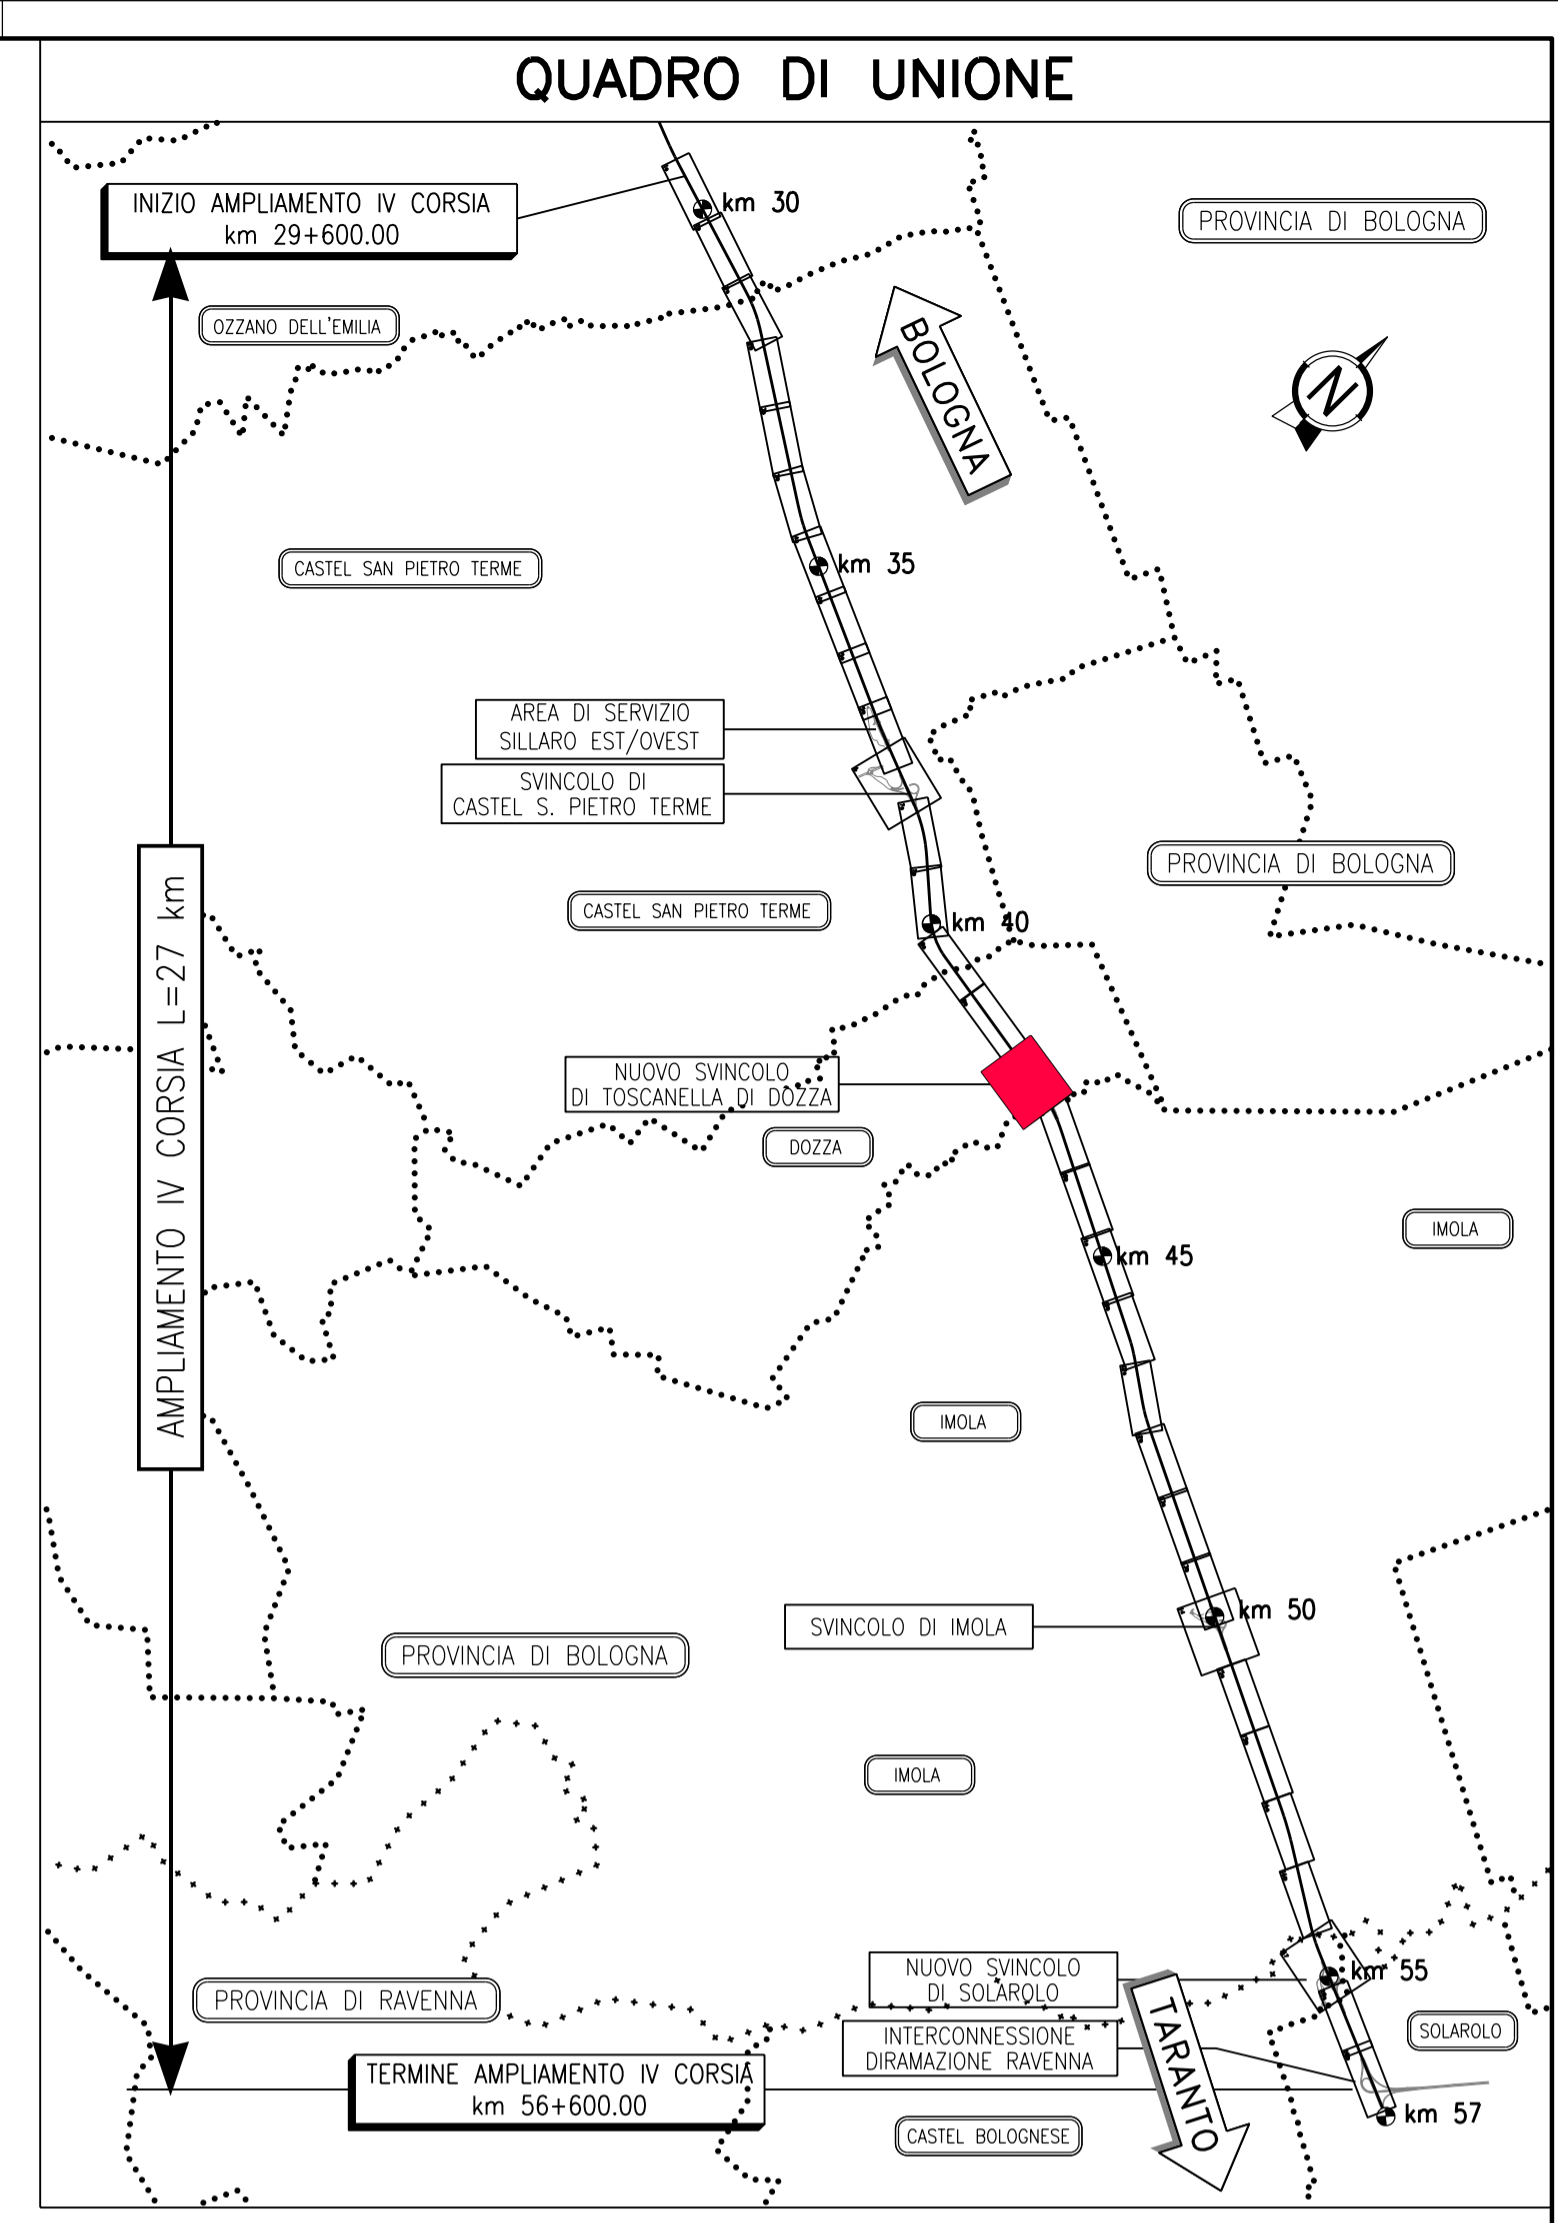

**AUTOSTRADA (A14): BOLOGNA-BARI-TARANTO**  
**TRATTO: NUOVO SVINCOLO DI PONTE RIZZOLI - DIRAMAZIONE RAVENNA**  
**AMPIAMENTO ALLA QUARTA CORSIA**

**PROGETTO ESECUTIVO**

**INTERVENTI SUL TERRITORIO**  
**INTERSEZIONE S2 TOSCANELLA DI DOZZA E SP30**  
**Sistema di drenaggio acque di piattaforma**  
 Planimetria idraulica

IL PROGETTISTA SPECIALISTICO Ing. Paolo De Paoli Ord. Ingg. Pavia N. 1739 Responsabile Idraulica e Stradale	IL RESPONSABILE INTEGRAZIONE PRESTAZIONI SPECIALISTICHE Ing. Federica Ferrari Ord. Ingg. Milano N. A21082	IL DIRETTORE TECNICO Ing. Orlando Mazza Ord. Ingg. Pavia N. 1496 Progettazione Nuove Opere Autostradali
--	---	--

RIFERIMENTO PROGETTO		CODICE IDENTIFICATIVO				RIFERIMENTO ELABORATO		ORDINATORE
Codice Commessa	Tipologia	Fase	Capitolo	Parte d'opera	Titolo	Disegnato	Revisione	1
111447	LL00	PE	IT	L02	DP000	00000	D IDR	0352

 PROJECT MANAGER: Ing. Federica Ferrari Ord. Ingg. Milano N. A21082	 SUPPORTO SPECIALISTICO: Ing. Antonio Procopio	REVISIONE	
		n.	data
REDDATTO:		1	NOVEMBRE 2017
VERIFICATO:		1	GENNAIO 2018

VISTO DEL COMMITTENTE  
  
 IL RESPONSABILE UNICO DEL PROCEDIMENTO  
 Ing. Antonio Procopio

VISTO DEL CONCEDENTE  
  
 Ministero delle Infrastrutture e dei Trasporti