

RAMO 3 SCALA 1:500


C2 9930069.701 3141838.828


V2 9930093.641 3141838.676


1 9930002.394 3141876.227


V1 3141858.737

 V3
 9930084.009 3141821.342
 V4
 9930076.066 3141818.816

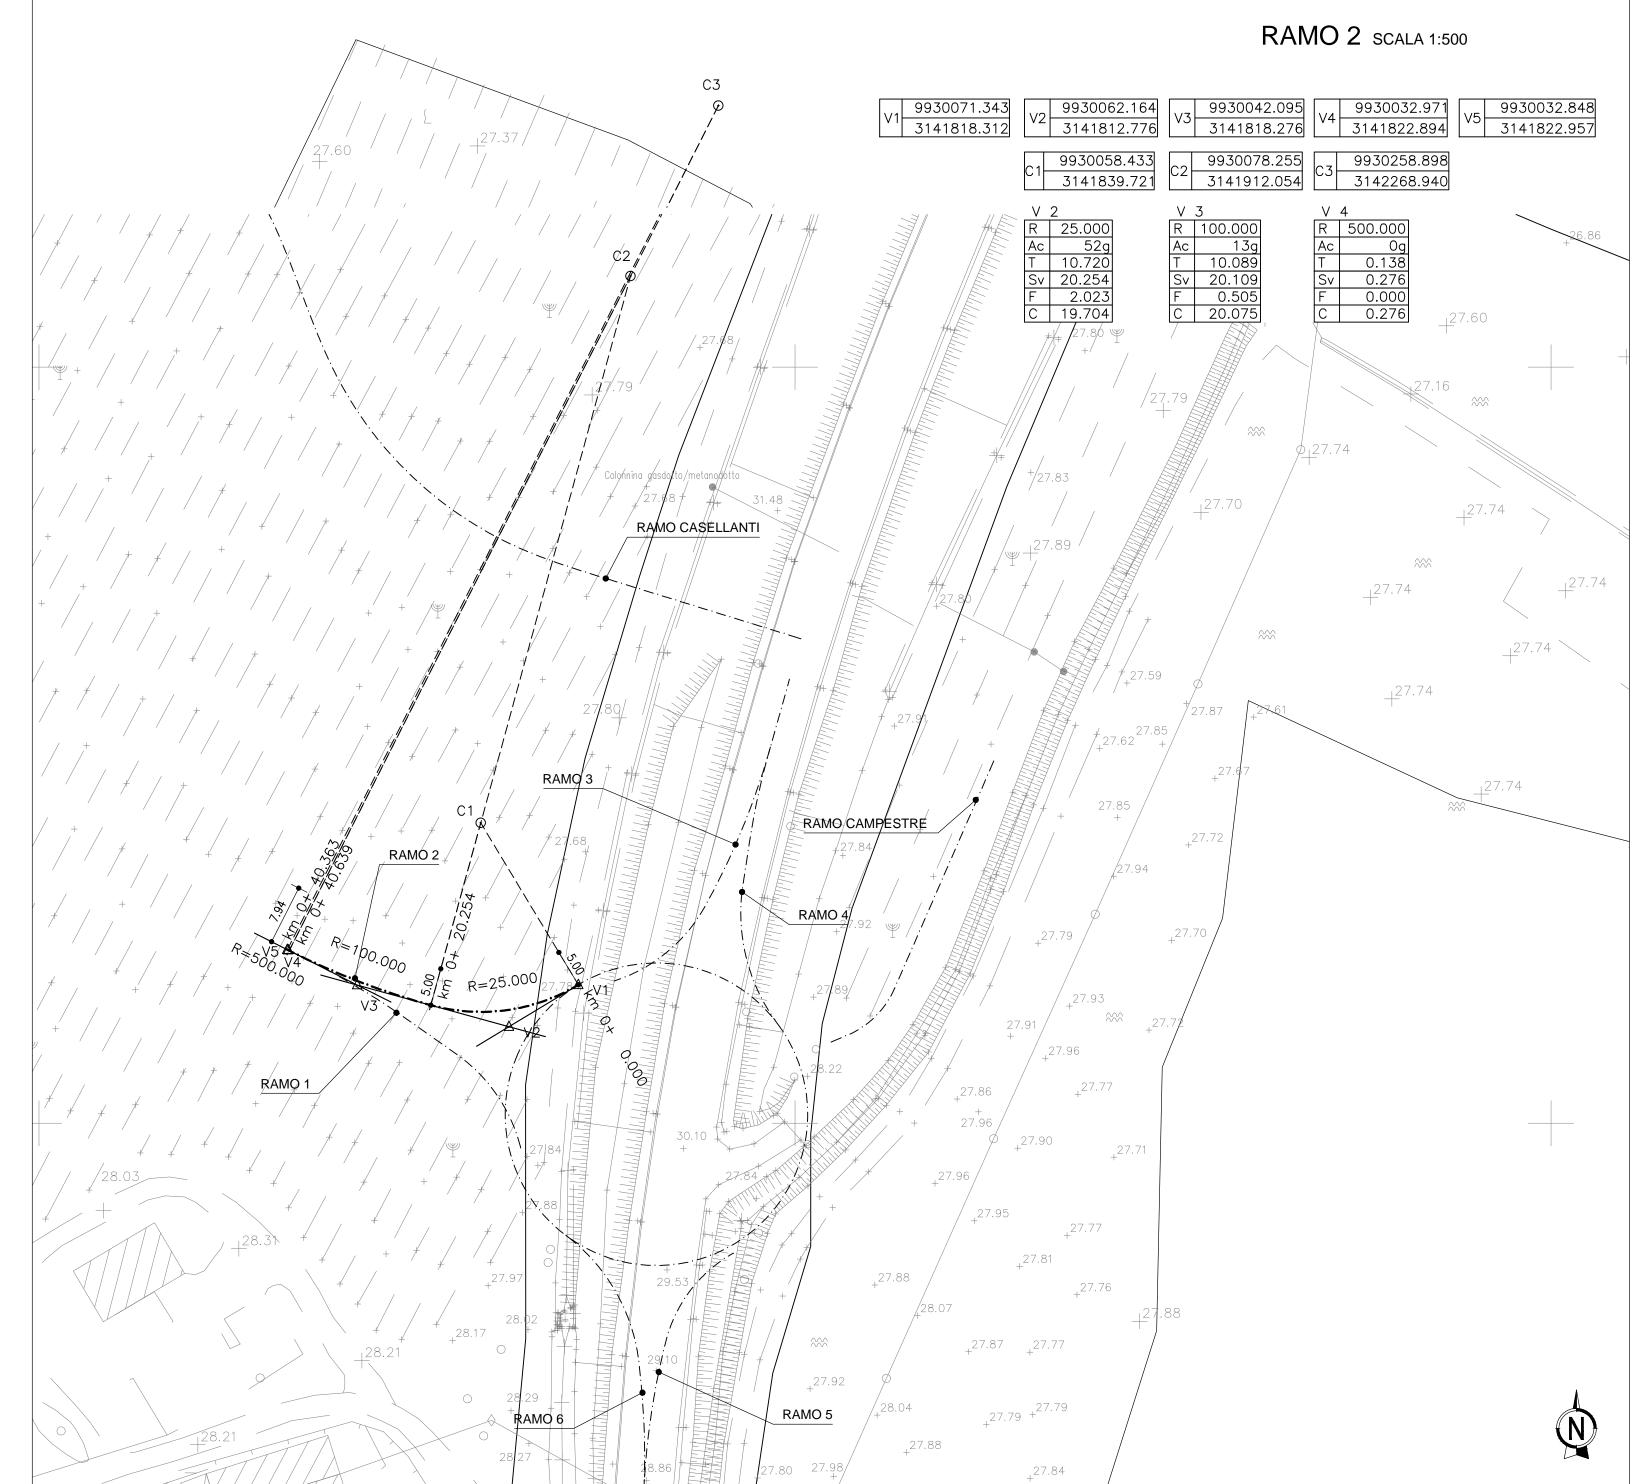

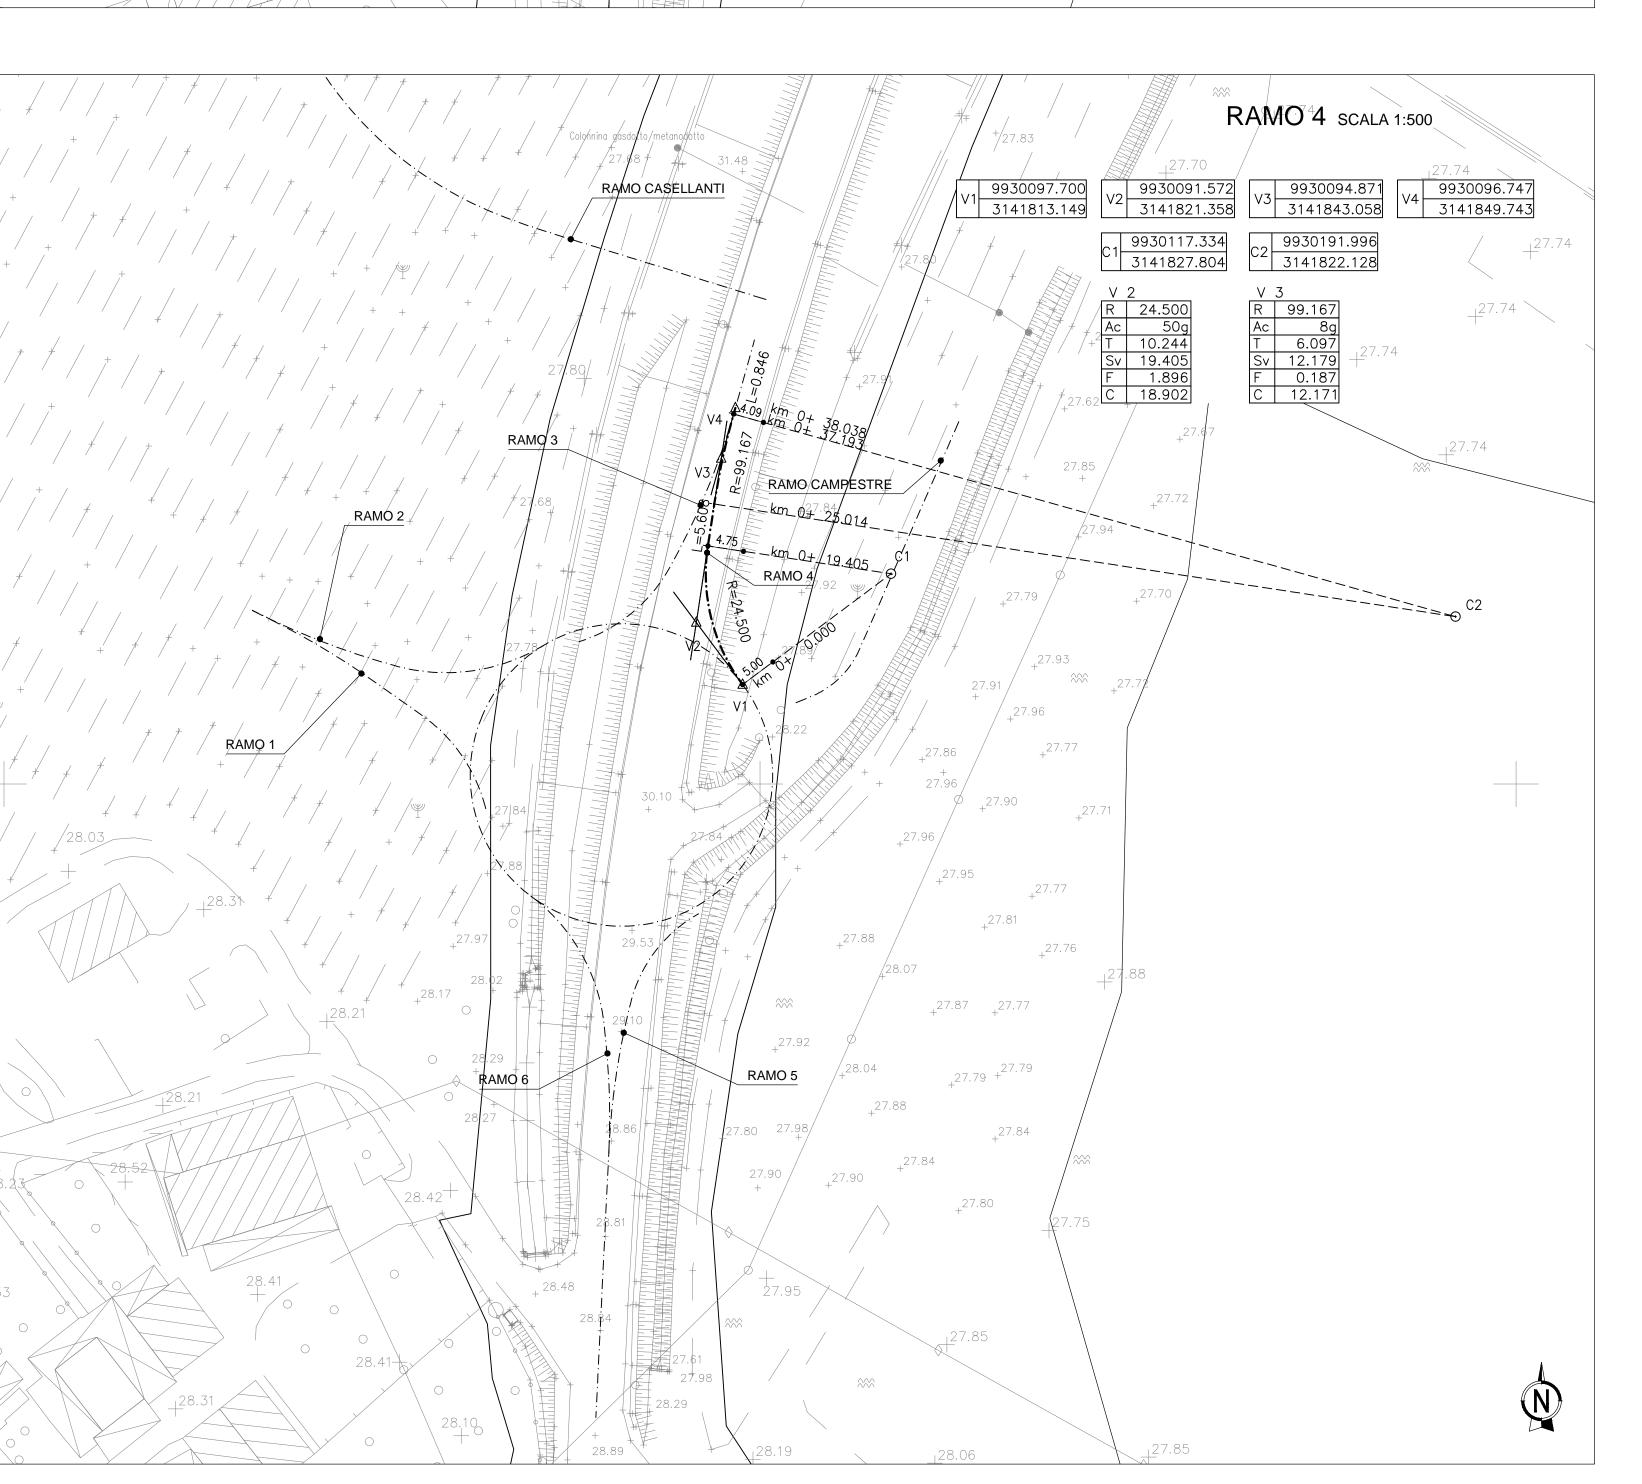

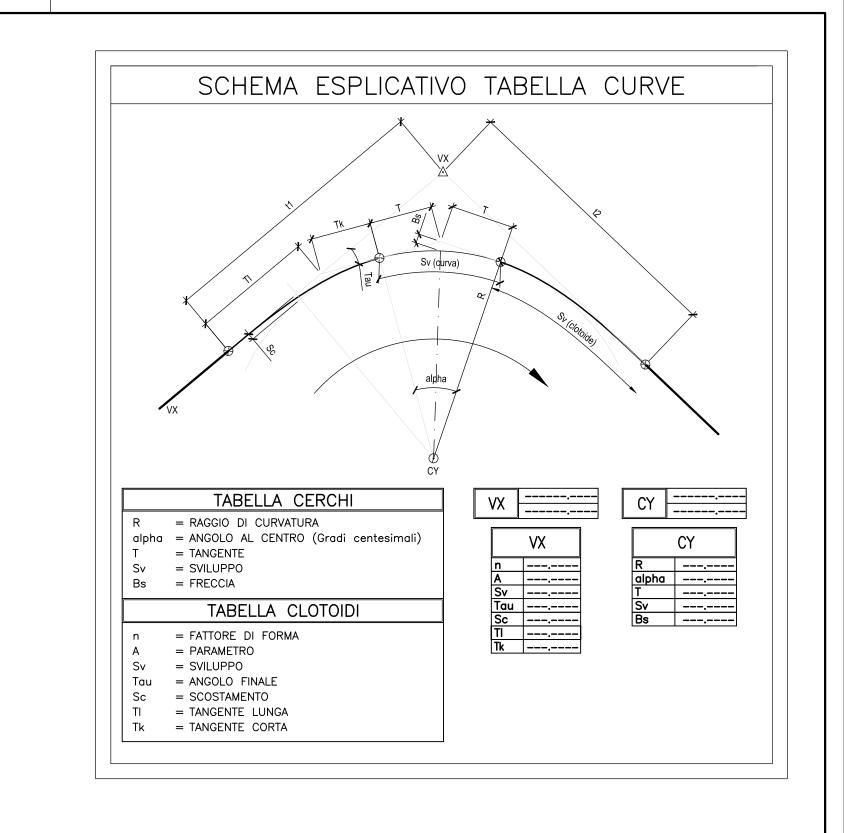

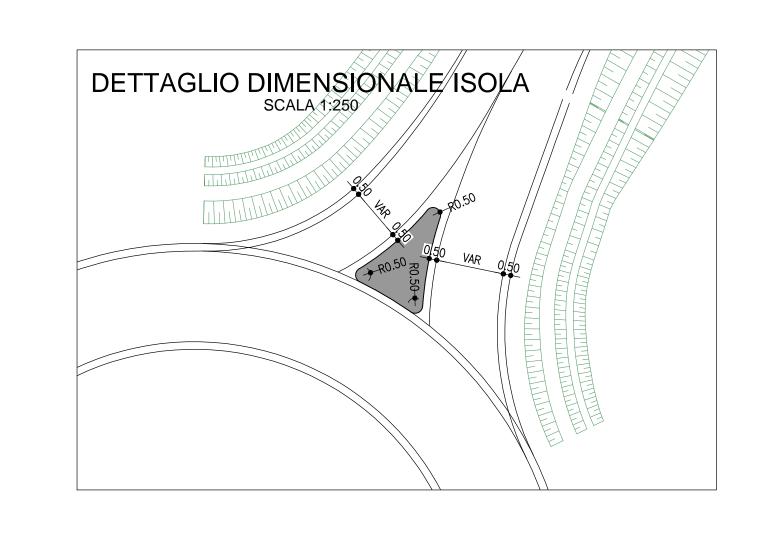

## autostrade per l'italia

AUTOSTRADA (A14): BOLOGNA-BARI-TARANTO TRATTO: NUOVO SVINCOLO DI PONTE RIZZOLI - DIRAMAZIONE RAVENNA

AMPLIAMENTO ALLA QUARTA CORSIA

## PROGETTO ESECUTIVO

INTERVENTI SUL TERRITORIO



VISTO DEL COMMITTENTE IL RESPONSABILE UNICO DEL PROCEDIMENTO Ing. Antonio Procopio

THIS DOCUMENT MAY NOT BE COPIED, REPRODUCED OR PUBLISHED, EITHER IN PART OR IN ITS ENTIRETY, WITHOUT THE WRITTEN PERMISSION OF SOC. AUTOSTRADE PER L'ITALIA S.P.A. UNAUTHORIZED USE WILL BE PROSECUTED BY LAW.

Ministero delle Infrastrutture e dei Trasporti dipartimento per le infrastrutture, gli affari generali ed il personali struttura di vigilanza sulle concessionarie autostradali IL PRESENTE DOCUMENTO NON POTRA' ESSERE COPIATO, RIPRODOTTO O ALTRIMENTI PUBBLICATO, IN TUTTO O IN PARTE, SENZA IL CONSENSO SCRITTO DELLA SOC. AUTOSTRADE PER L'ITALIA S.P.A. OGNI UTILIZZO NON AUTORIZZATO SARA' PERSEGUITO A NORMA DI LEGGE

VISTO DEL CONCEDENTE

