




LEGENDA APPRESTAMENTI DI CANTIERE

- 1 UFFICI IMPRESA
- 2 UFFICI DL
- 3 SPOGLIATO E SERVIZI (*)
- 4 AREA DI DEPOSITO TEMPORANEO MATERIALE PROVENIENTE DAGLI SCAVI
- 5 AREA DI STOCCAGGIO MATERIALI E ATTREZZATURE
- 6 MAGAZZINO
- 7 POSTEGGI MEZZI OPERATIVI
- 8 ZONA RACCOLTA RIFIUTI
- 9 CABINA ELETTRICA
- 10 OFFICINA CON TETTOIA MANUTENZIONE/OFFICINA
- 11 PORTINERIA/QUIRILLA DI INGRESSO
- 12 PARCHEGGI
- 13 PIAZZALE DI LAVAGGIO GOMME
- 14 VASCA DI DECONTAMINAZIONE ACQUE DI LAVAGGIO
- 15 PESA CON CABINA STRUMENTAZIONE
- 16 BARRIERA h=2,00 m ANTIPOLVERE ED ANTIRUMORE
- 17 IMPIANTO DI TRATTAMENTO ACQUE RESIDUE E PRIMA PIOGGIA
- 18 FRANTUO MOBILE

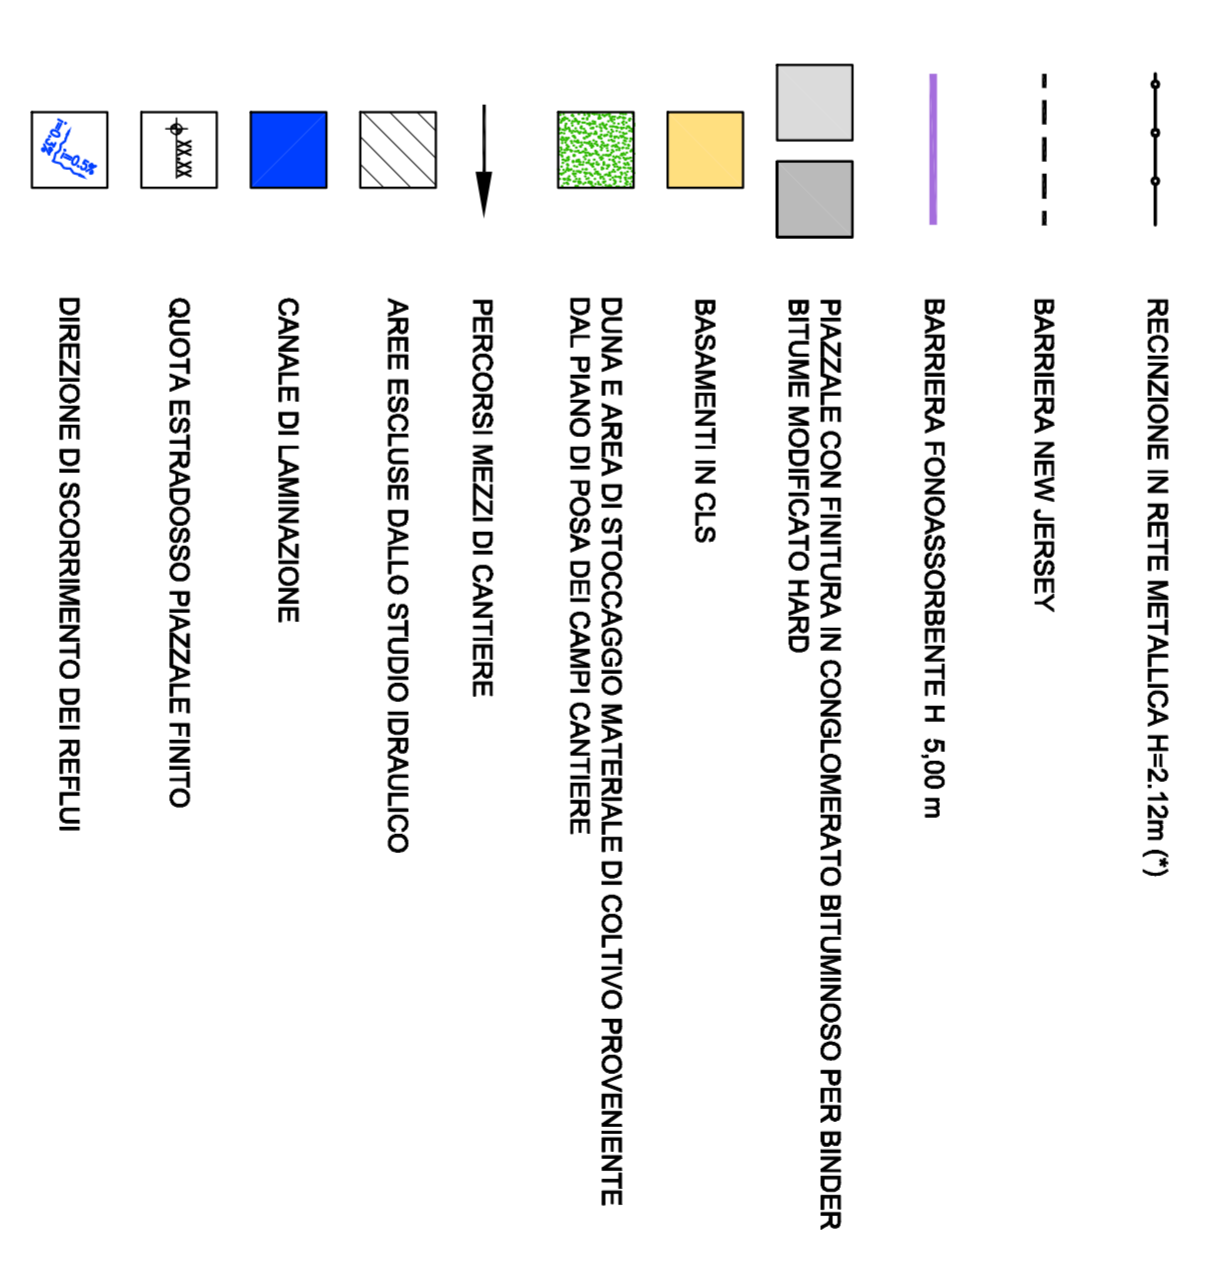


(*) APPRESTAMENTI RICONOSCIUTI ALL'INTERNO DEGLI ONERI DELLA SICUREZZA

NOTE

NELL'AREA DI DEPOSITO TEMPORANEO IL MATERIALE È ESSICCO DI PROPRIETA' DI TERZI DOVRA' ESSERE STOCCATO E FRUITIZZATO A FINE LAVORI PER IL RIPRISTINO ALLO STATO ORIGINALE DELLO STRATO SUPERFICIALE DEL CAMPO STESSO

QUADRO DI UNIONE

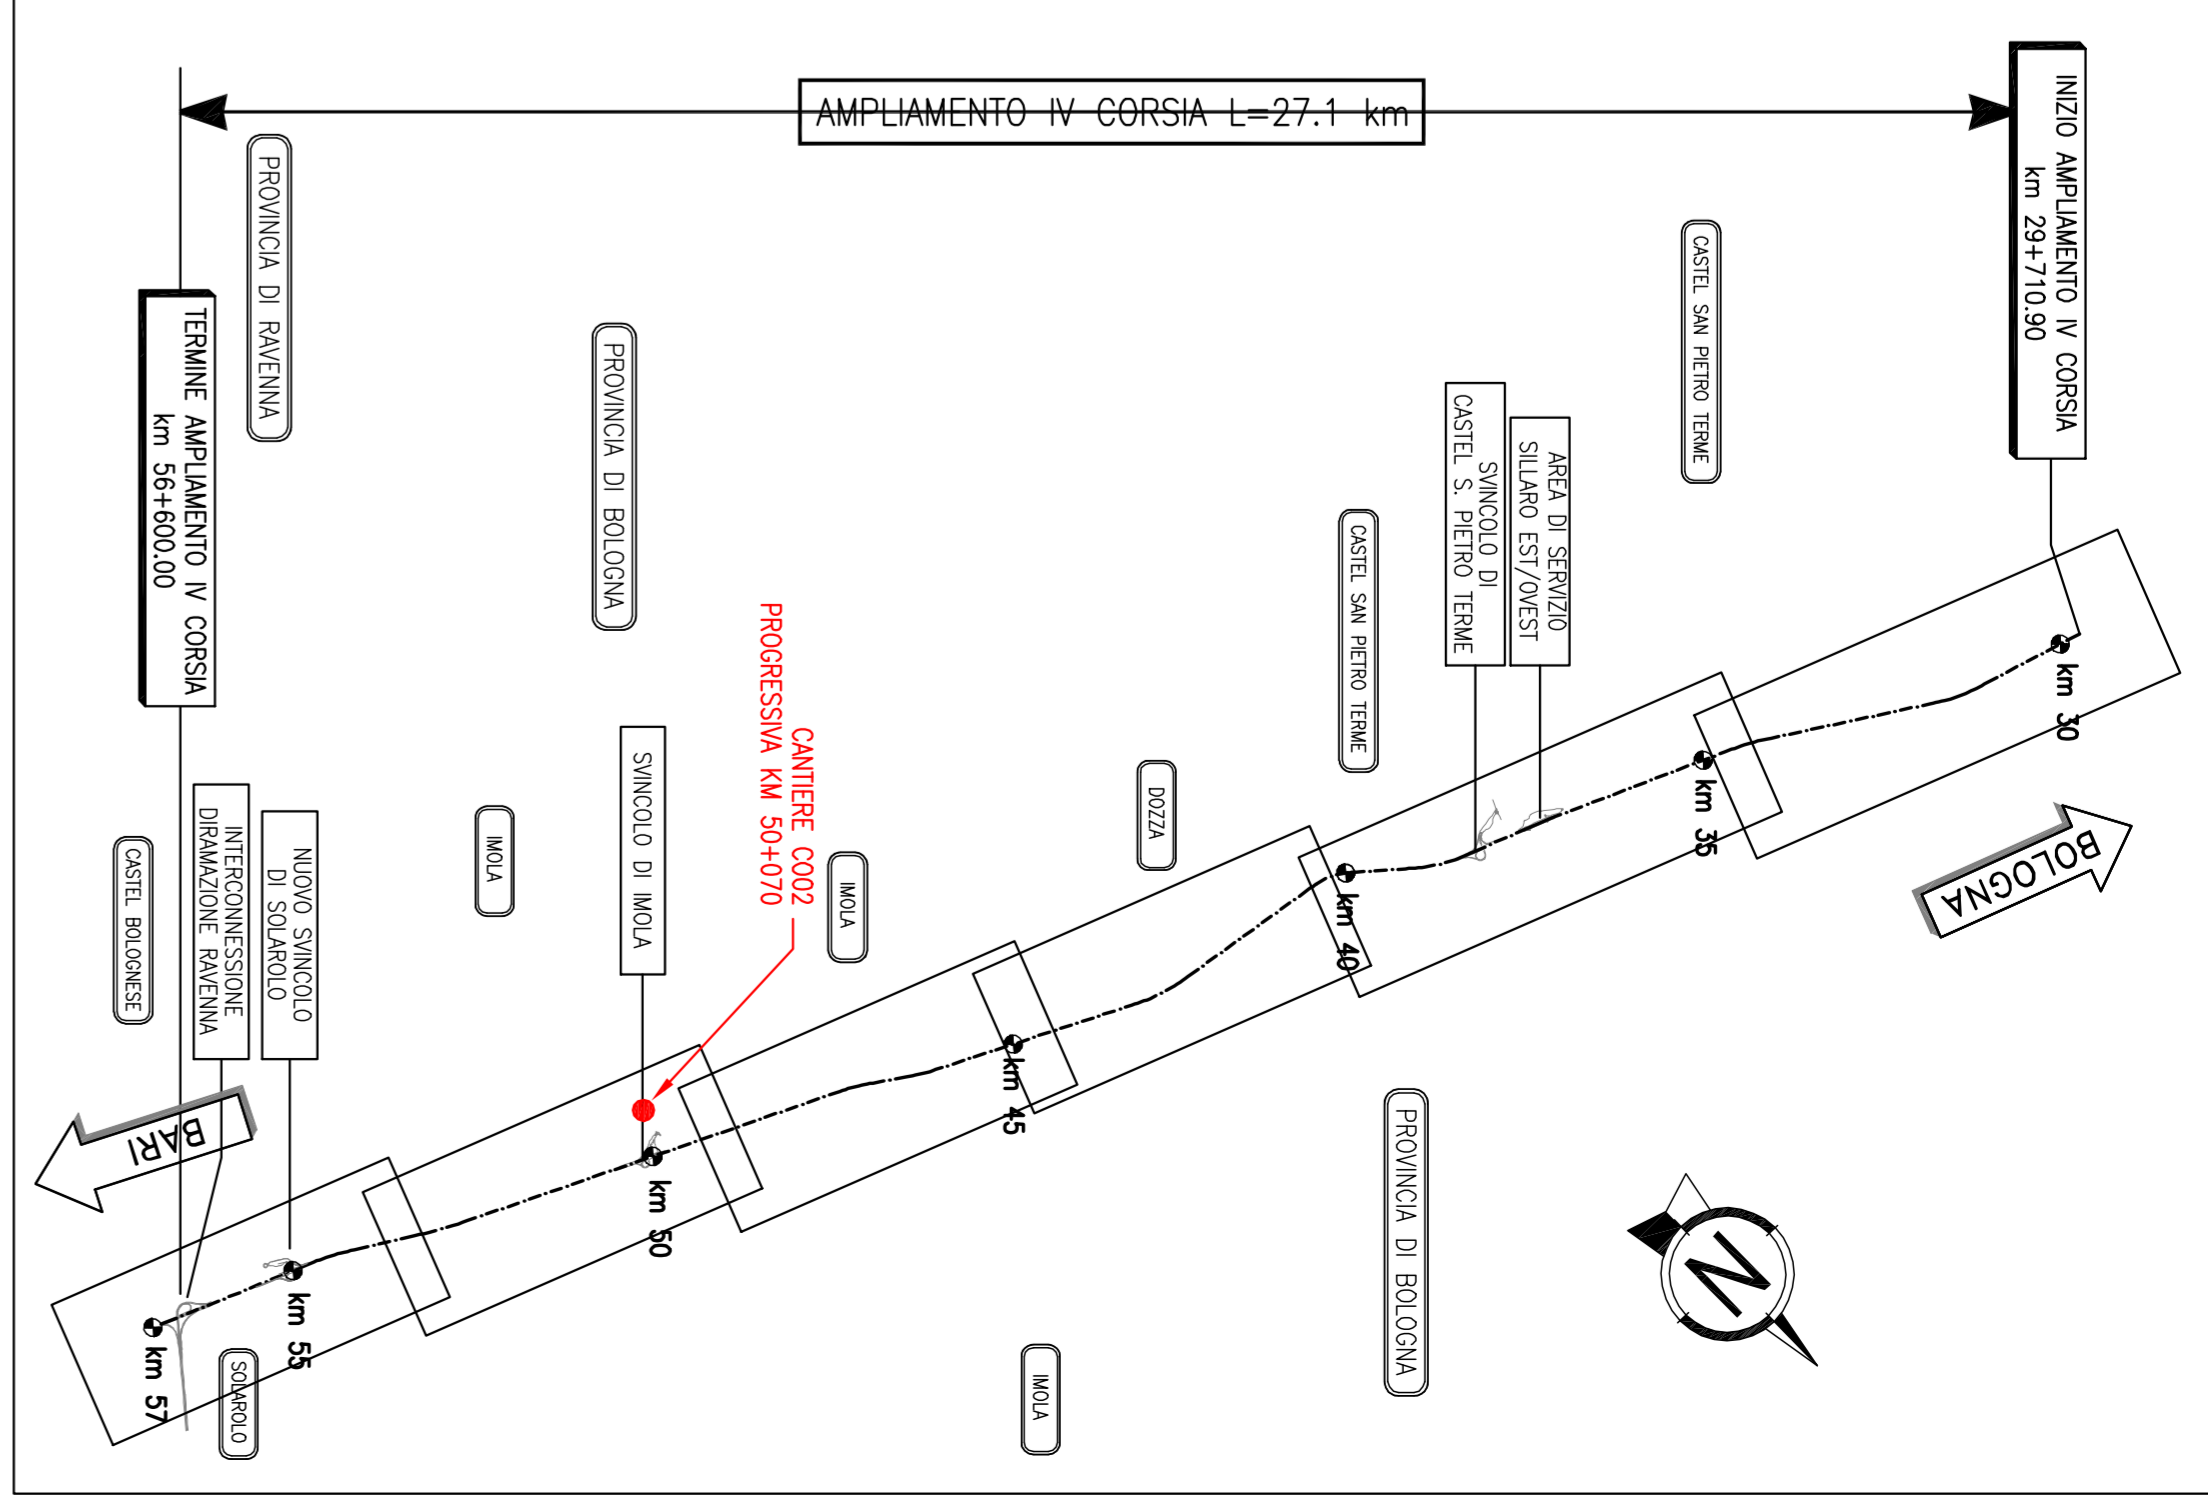

autostrade per l'Italia

AUTOSTRADA (A14): BOLOGNA-BARI-TARANTO
 TRATTO: NUOVO SINCOLO DI PONTE RIZZOLI - DIRAMAZIONE RAVENNA
 AMPLIAMENTO ALLA QUARTA CORSA

PROGETTO ESECUTIVO

CANTIERIZZAZIONE E FASI COSTRUTTIVE

AREE DI CANTIERE
 Cantiere Operativo e Area Caratterizzazione
 Planimetria pendenze pavimentazioni piazzali

IL PROGETTISTA SPECIALISTICO	IL RESPONSABILE TECNICO	IL DIRETTORE TECNICO
Ing. Gianluigi Salsani Salsani Ced. Esp. Milano N. 4230/2	Ing. Federico Pirelli Ced. Esp. Milano N. 4230/2	Ing. Claudio Nizza Ced. Esp. Milano N. 166
Responsabile: Silvia Maria Pirelli	Responsabile: Maria Antonia	

COORDINAMENTO	PROGETTO	ESECUZIONE	OPERATIVE
111447	LL00	PE CN ACN CO002	00000
		D STD	7020
		1	1

PROGETTO MANAGER	SUPPLEMENTI ECONOMICI	REVISIONE
Ing. Federico Pirelli Ced. Esp. Milano N. 4230/2		

VENITORI COMMITTENTE: **autostrade per l'Italia**
 Ministero delle Infrastrutture e dei Trasporti
 VENITORI COOPERARE: **spea** (INGEGNERIA), **INCUBERENG** (INGEGNERIA), **Atlantia** (INGEGNERIA)