



AUTOSTRADA (A14): BOLOGNA-BARI-TARANTO
TRATTO: NUOVO SVINCOLO DI PONTE
RIZZOLI - DIRAMAZIONE RAVENNA
AMPLIAMENTO ALLA QUARTA CORSIA

PROGETTO ESECUTIVO

CANTIERIZZAZIONE E FASI COSTRUTTIVE

AREE DI CANTIERE
Cantiere Operativo e Area Caratterizzazione

Sezioni

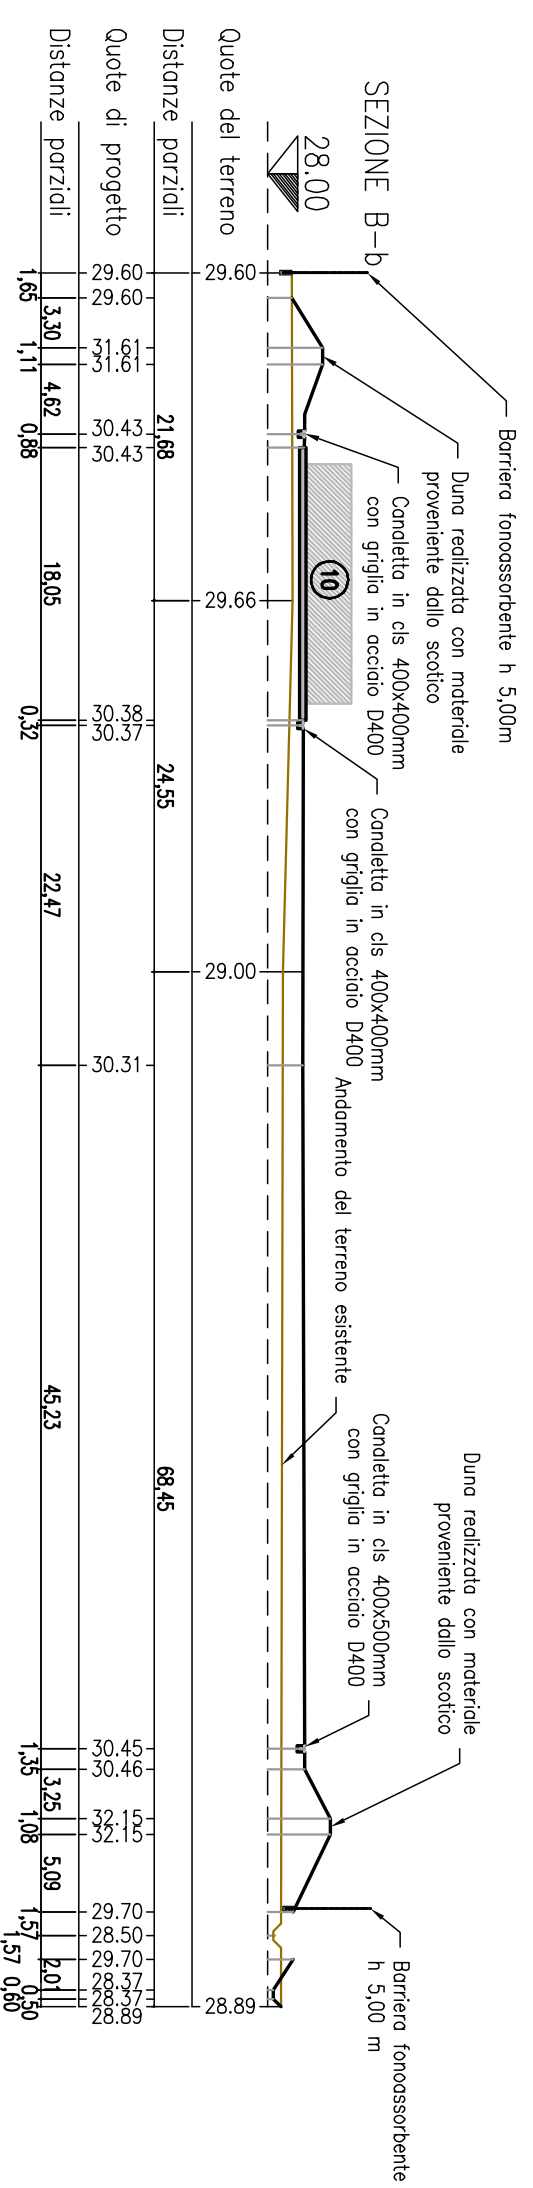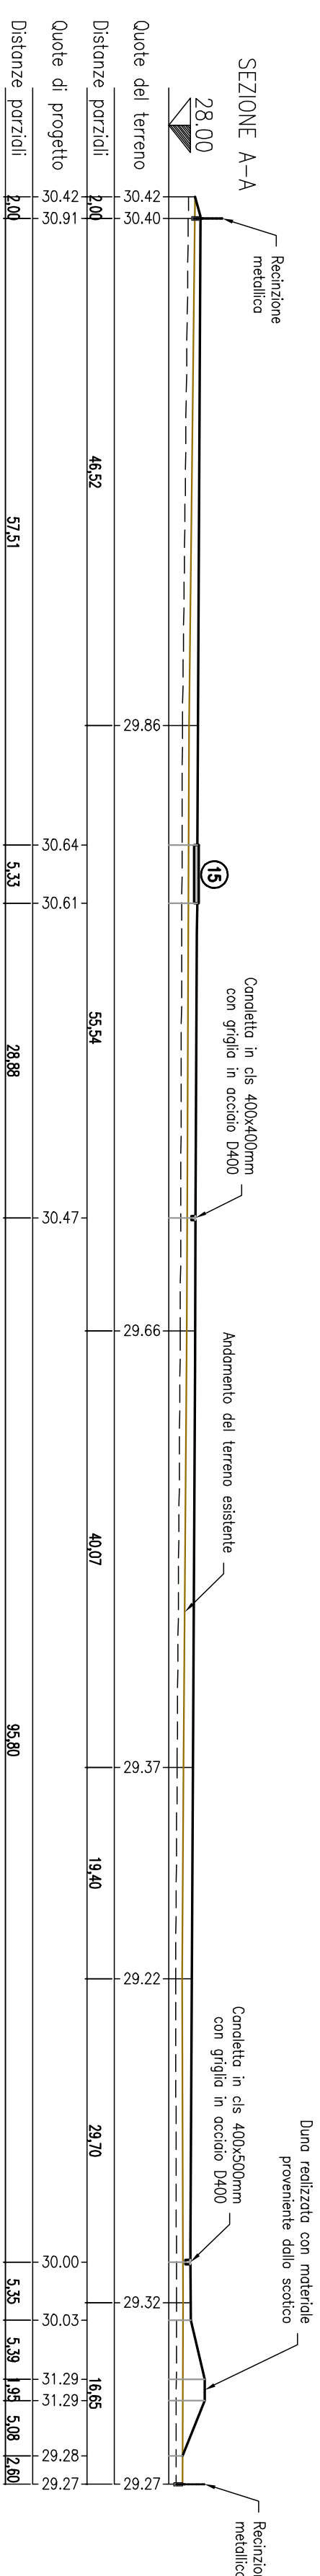

IL PROGETTISTA SPECIALISTICO Ing. Gianluca Salvatore Sfranzacca Ord. Ingg. Milano N. A26796 Responsabile Studio e Area Stradali		IL RESPONSABILE INTEGRAZIONE PRESTAZIONI SPECIALISTICHE Ing. Federica Ferrari Ord. Ingg. Milano N. A21082		IL DIRETTORE TECNICO Ing. Orlando Mezza Ord. Ingg. Parisi N. 1496 Proprietà Nuova Opera Autostradali	
CODICE IDENTIFICATIVO					
REFERIMENTO PROGETTO	REFERIMENTO DIRETTORE	REFERIMENTO ELABORATO	ORDINATORE		
Codice Commessa	Libro Scatole	W/S 5	3		
111447	LL00	PE CN ACN	CO002	00000	D STD 7021 0
PROJECT MANAGER:			SUPPORTO SPECIALISTICO		
Ing. Federica Ferrari Ord. Ingg. Milano N. A21082			R.L.		
REDAITTO			VERIFICATO		
			0 NOVEMBRE 2017		



VISTO DEL COMMITTENTE



VISTO DEL CONCESSIONE

IL RESPONSABILE UNICO DEL PROCEDIMENTO
 Ing. Antonio Procopio

Ministero delle Infrastrutture e dei Trasporti
 Dipartimento per le Infrastrutture, il Cantiere e la Sicurezza
 SERVIZIO STRUTTURE E INFRASTRUTTURE
 STRUTTURE E INFRASTRUTTURE
 IL PRESIDENTE DOCUMENTO NON FORMA PARTE DEL PROCEDIMENTO. IL TUTTO O IN PARTE, SENZA CONSENSO SCritto DELLA SPC, AUTOSTRADE PER L'ITALIA S.P.A. OGNI UTILIZZO NON AUTORIZZATO SARÀ PUNIBILE ANCHE IN CASO DI ERRORE. REPRODUZIONE O PARODIA, ENTRA IN PARTI CON IL SUO CONSENSO. AUTOSTRADE PER L'ITALIA S.P.A. (NUMEROVERO) USE WILL BE PROSECUTED BY LAW.