

PROVINCIA : BOLOGNA  
 COMUNE : CASTEL SAN PIETRO TERME

ENEL Distribuzione  
 Linea BT aerea

LEI 01-10  
 ENEL Distribuzione  
 Linea MT interrata

LTI 13-10/14  
 Telecom Italia S.p.A.  
 Fibra Ottica Autostrada

LEI 01-09  
 ENEL Distribuzione  
 Linea MT interrata

LEI 01-10  
 ENEL Distribuzione  
 Linea MT interrata

ACQ 04-103  
 HERA S.p.A. - Imola  
 Acquedotto PE ø 50

ACQ 04-104  
 HERA S.p.A. - Imola  
 Acquedotto GH ø 300

Svincolo Autostradale  
 di Castel S. Pietro Terme  
 Km 38+147.17

ACQ 04-104  
 HERA S.p.A. - Imola  
 Acquedotto GH ø 300


LTI 11-22  
 Telecom Italia S.p.A.  
 Cavo rame + FO interr.

LEI 01-19  
 ENEL Distribuzione  
 Linea MT interrata

LEA 01-73  
 ENEL Distribuzione  
 Linea BT aerea

ENEL Distribuzione  
 Linea BT aerea

PROVINCIA : BOLOGNA  
 COMUNE : CASTEL SAN PIETRO TERME

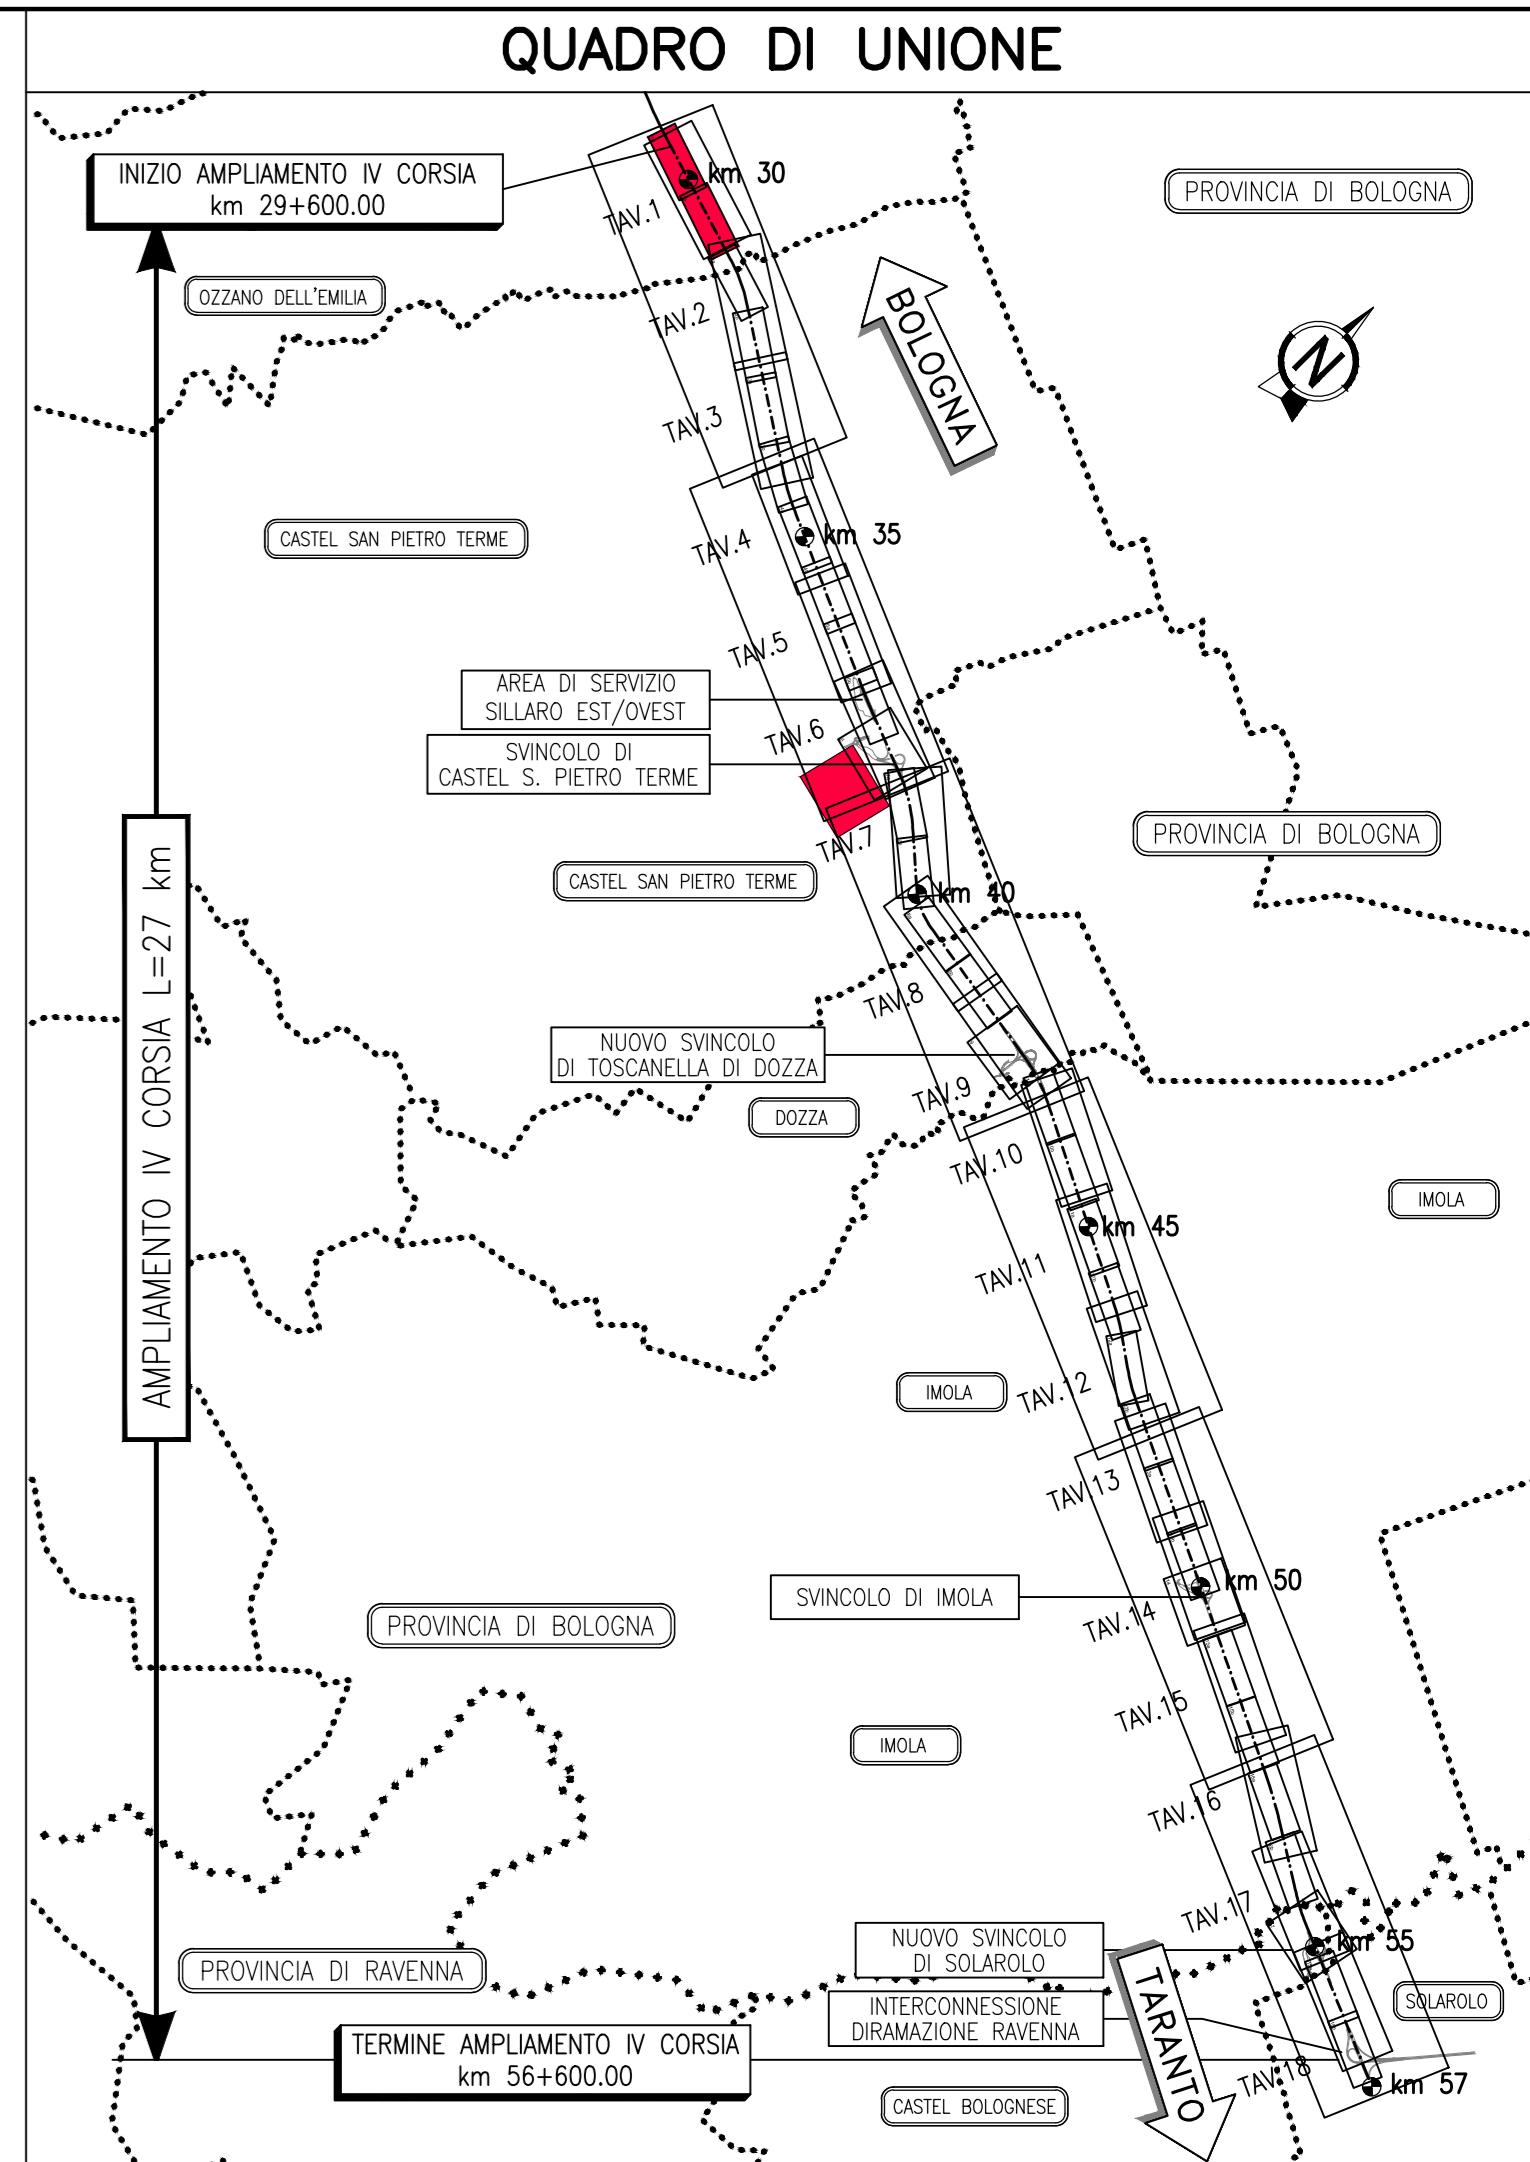

**LEGENDA**

Linee Elettriche B.T.	Fibra Ottica Autostrade
Linee Elettriche M.T.	Oleodotti
Linee Elettriche A.T.	Ossigenodotti
Pubblica illuminazione	
Acquedotti	
Fognature	
Linee Telefoniche	
Fibra Ottica Telecom	

Impianto interferente da rimuovere o proteggere. Vedi scheda di risoluzione.

**autostrade per l'italia**

**AUTOSTRADA (A14): BOLOGNA-BARI-TARANTO**  
 TRATTO: NUOVO SVINCOLO DI PONTE RIZZOLI - DIRAMAZIONE RAVENNA  
 AMPLIAMENTO ALLA QUARTA CORSIA

**PROGETTO ESECUTIVO**

**SOMME A DISPOSIZIONE**

**INTERFERENZE**  
 Generale

Planimetrie servizi tecnologici stato di fatto  
 Tav. 6 di 18

IL PROGETTISTA SPECIALISTICO P.I.E. Fibra Connetti Via Per. Inv. Ed. Corio N. 1187 Responsabile Esperto e Concostruttore	IL RESPONSABILE INTEGRAZIONE PRESTAZIONI SPECIALISTICHE Ing. Federico Ferrari Via Ingg. Milano N. 421082 Progettazione Nuova Generazione	IL DIRETTORE TECNICO Ing. Orlando Mazzoli Via Ingg. Pavia N. 1496
APPENDICE PROGETTO Codice Cliente: 111447 Fase: LL00 PE: SD INT: 00000 00000 D: ESC 0015 0	CODICE IDENTIFICATIVO APPENDICE PROGETTO 08	ORDINATORE SCALA 1:1000
PROJECT MANAGER Ing. Federico Ferrari Via Ingg. Milano N. 421082	SUPPORTO SPECIALISTICO	REVISIONE N. Data 01 NOVEMBRE 2017
REDATTO	VERIFICATO	

VISTO DEL COMMITTENTE  
**autostrade per l'italia**  
 IL RESPONSABILE DIRETTORE PROCEDIMENTO  
 Ing. Antonio Pizzardi

VISTO DEL CONCESSIONARIO  
 Ministero delle Infrastrutture e dei Trasporti  
 Direzione Regionale Emilia-Romagna