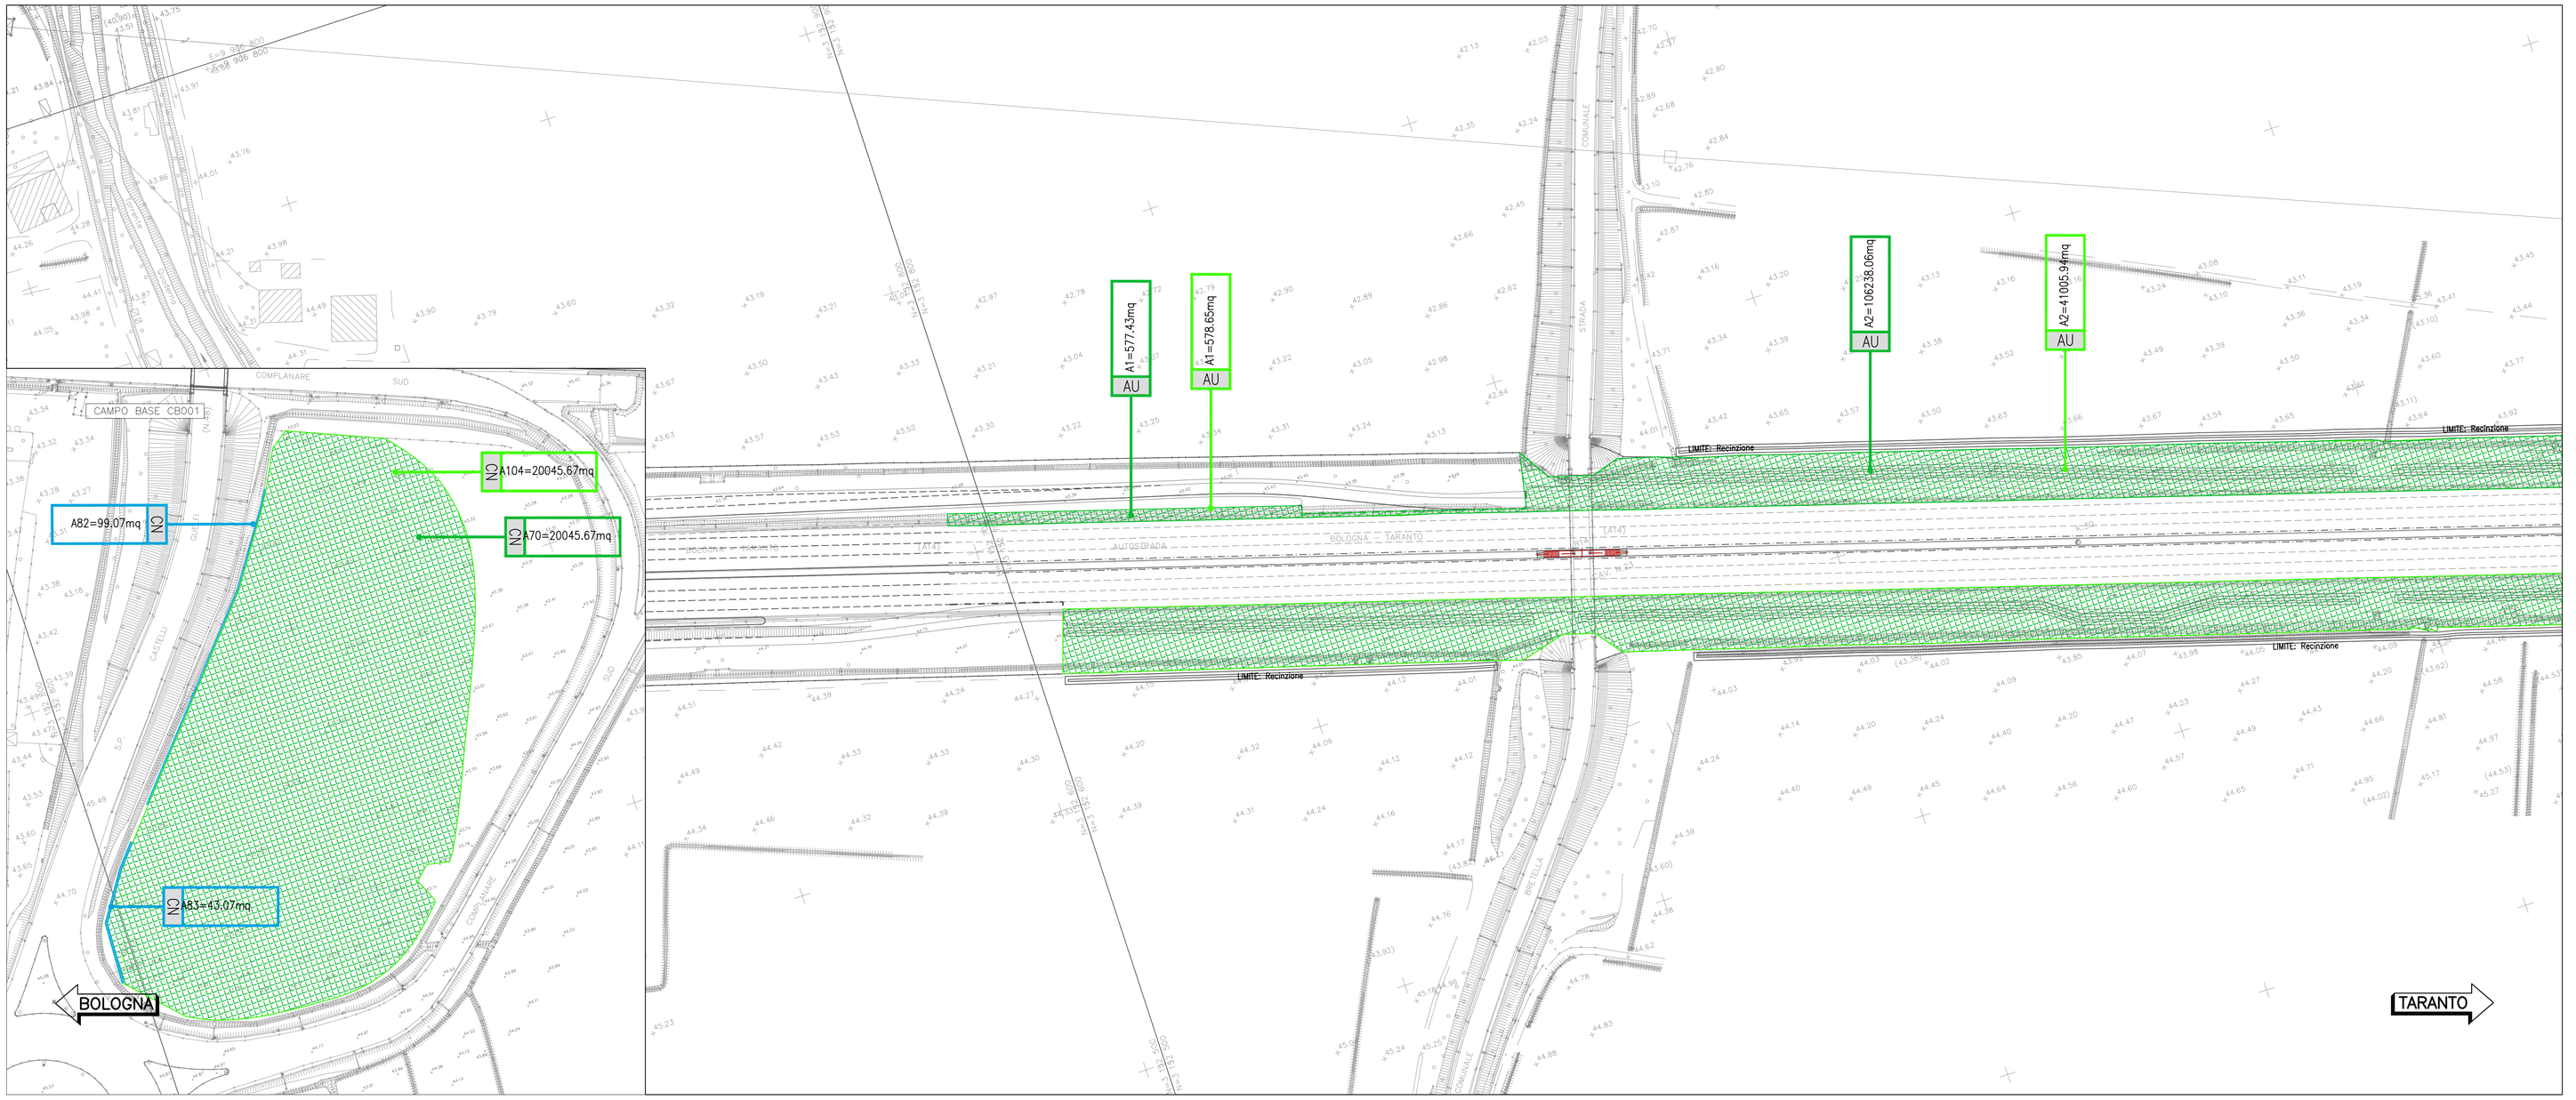


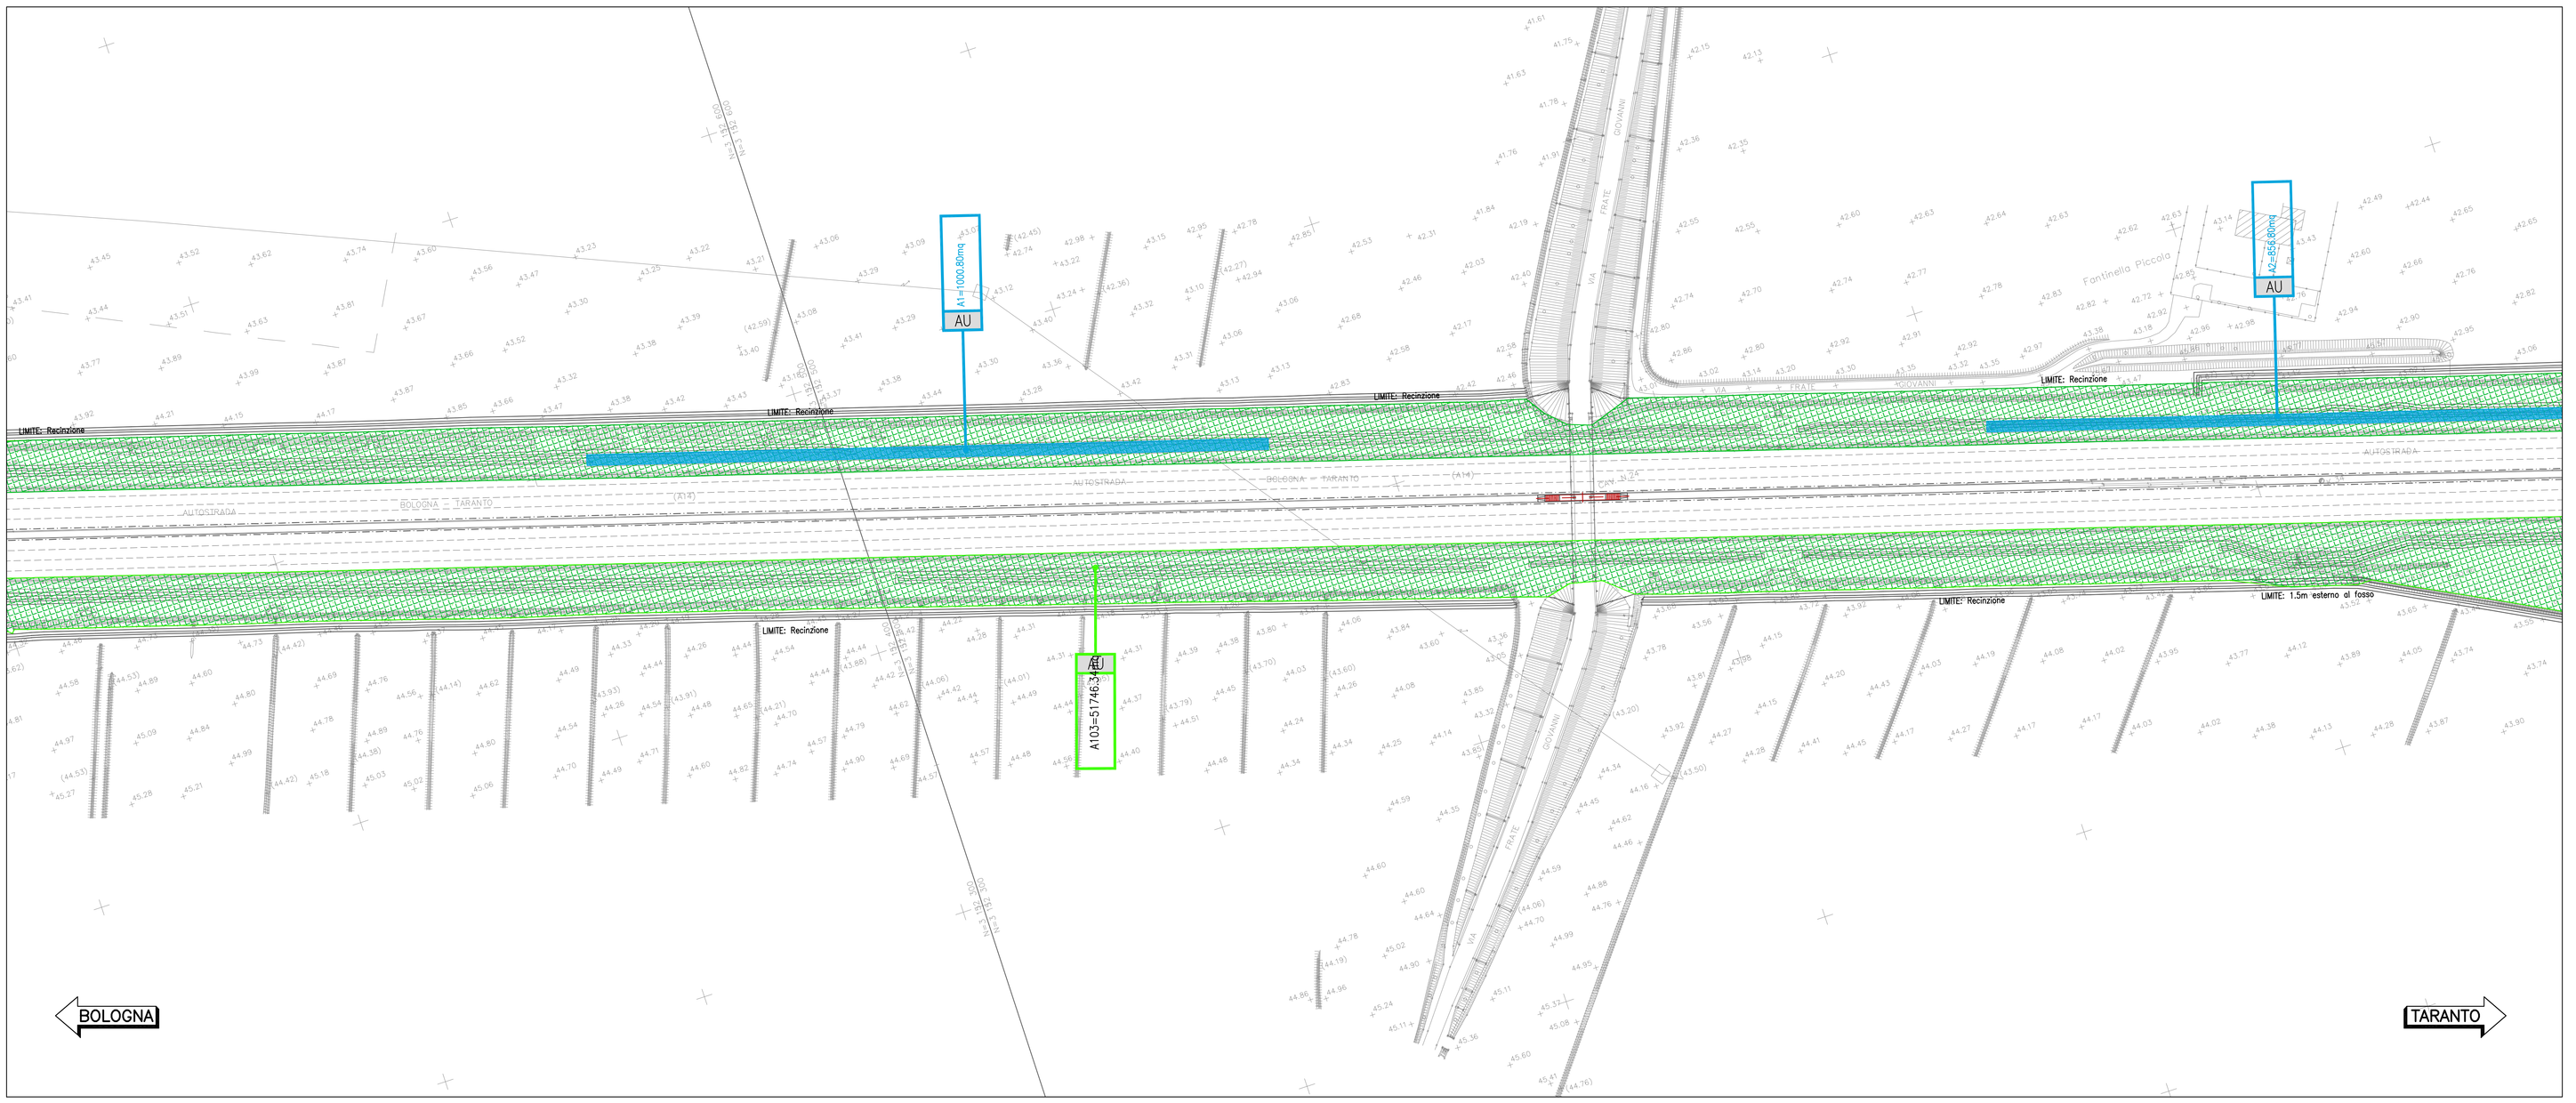


## QUADRO DI UNIONE

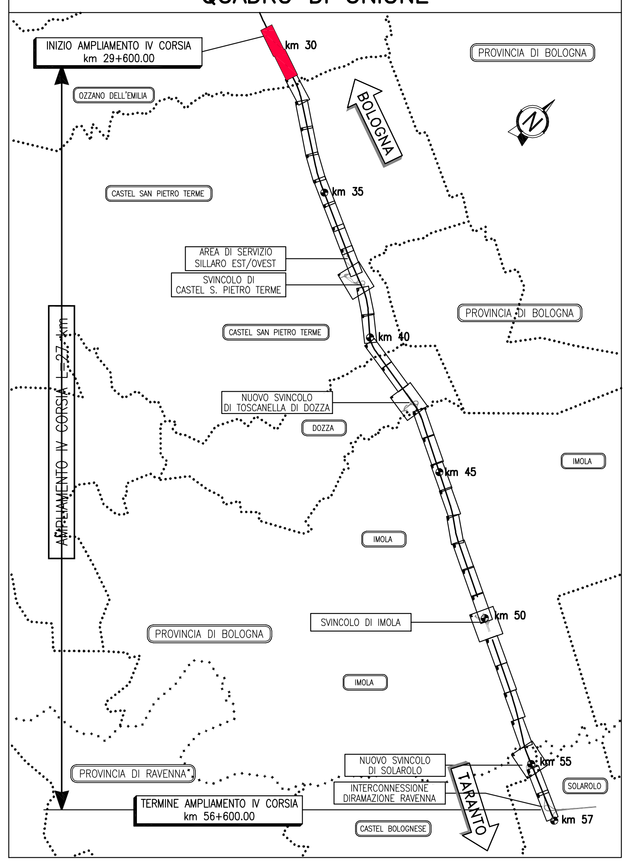


## LEGENDA

| DESCRIZIONE | AREE [mq] |
|---|---|
| TAGLIO VEGETAZIONALE | 1 109 713 |
| AREE IN PRESENZA DI ACQUA | 31 144 |
| AREA SOGGETTA A LAVORAZIONI CHE INTERESSANO STRATI DI TERRENO AD UNA PROFONDITÀ MASSIMA DI 3 m | 1 016 213 |
| AREA SOGGETTA A LAVORAZIONI CHE INTERESSANO STRATI DI TERRENO AD UNA PROFONDITÀ MASSIMA DA 3 A 5 m | 12 947 |
| AREA SOGGETTA A LAVORAZIONI CHE INTERESSANO STRATI DI TERRENO AD UNA PROFONDITÀ MASSIMA SUPERIORE AI 5 m | 77 284 |

autostrade per l'italia

AUTOSTRADA (A14): BOLOGNA-BARI-TARANTO

TRATTO: NUOVO SVINCOLO DI PONTE RIZZOLI - DIRAMAZIONE RAVENNA

AMPLIAMENTO ALLA QUARTA CORSIA

PROGETTO ESECUTIVO

## SOMME A DISPOSIZIONE

BONIFICA BELLICA

Planimetria
Tav. 1 di 18 - dal km 29+600 al km 31+050

| IL PROGETTISTA SPECIALISTICO | IL RESPONSABILE INTEGRAZIONE PRESTAZIONI SPECIALISTICHE | IL DIRETTORE TECNICO |
|---|---|---|
| Ing. Federica Ferrari<br>Ord. Ingg. Milano N. A21082<br>Responsabile Generale | Ing. Federica Ferrari<br>Ord. Ingg. Milano N. A21082 | Ing. Orlando Mazza<br>Ord. Ingg. Pavia N. 1496<br>Progettazione Nuove Opere Autostradali |

| CODICE IDENTIFICATIVO | | | | | | | | | | | | ORDINATORE |
|---|---|---|---|---|---|---|---|---|---|---|---|---|
| RIFERIMENTO PROGETTO | | | | | RIFERIMENTO DIRETTORIO | | | | RIFERIMENTO ELABORATO | | | |
| Codice Commessa | Lotto, Sub-ordine, Cod. Appalto | Fase | Capitolo | Paragrafo | WBS | Parte d'opera | Tip. | Disciplina | Progressivo | Rev. | | 2 |
| 111447 | LL00 | PE | SD | BOB | 00000 | 00000 | D | GEN | 0051 | 1 | SCALA 1:1000 | |

| | | | REVISIONE |
|---|---|---|---|
| spea ENGINEERING<br>per Atlantia | PROJECT MANAGER:<br>Ing. Federica Ferrari<br>Ord. Ingg. Milano N. A21082 | (SUPPORTO SPECIALISTICO):<br>ENSER s.r.l. | N. / DATA<br>0 / NOVEMBRE 2017<br>1 / GENNAIO 2018 |
| | REDATTO: | VERIFICATO: | |

| VISTO DEL COMMITTENTE | VISTO DEL CONSEGUENTE |
|---|---|
| autostrade per l'italia<br>IL RESPONSABILE UNICO DEL PROCEDIMENTO<br>Ing. Antonio Procopio | Ministero delle Infrastrutture e dei Trasporti<br>DIPARTIMENTO PER LE INFRASTRUTTURE, GLI AFFARI GENERALI ED IL PERSONALE<br>STRUTTURA DI VIGILANZA SULLE CONCESSIONARIE AUTOSTRADALI |

IL PRESENTE DOCUMENTO NON POTRA' ESSERE COPIATO, RIPRODOTTO O ALTRIMENTI PUBBLICATO, IN TUTTO O IN PARTE, SENZA IL CONSENSO SCRITTO DELLA SOC. AUTOSTRADE PER L'ITALIA S.P.A.. OGNI VIOLAZIONE NON AUTORIZZATA SARA' PERSEGUITA A NORMA DI LEGGE.
THIS DOCUMENT MAY NOT BE COPIED, REPRODUCED OR PUBLISHED, EITHER IN PART OR IN ITS ENTIRETY, WITHOUT THE WRITTEN PERMISSION OF SOC. AUTOSTRADE PER L'ITALIA S.P.A.. UNAUTHORIZED USE WILL BE PROSECUTED BY LAW.

SCALA DI STAMPA: 1=1