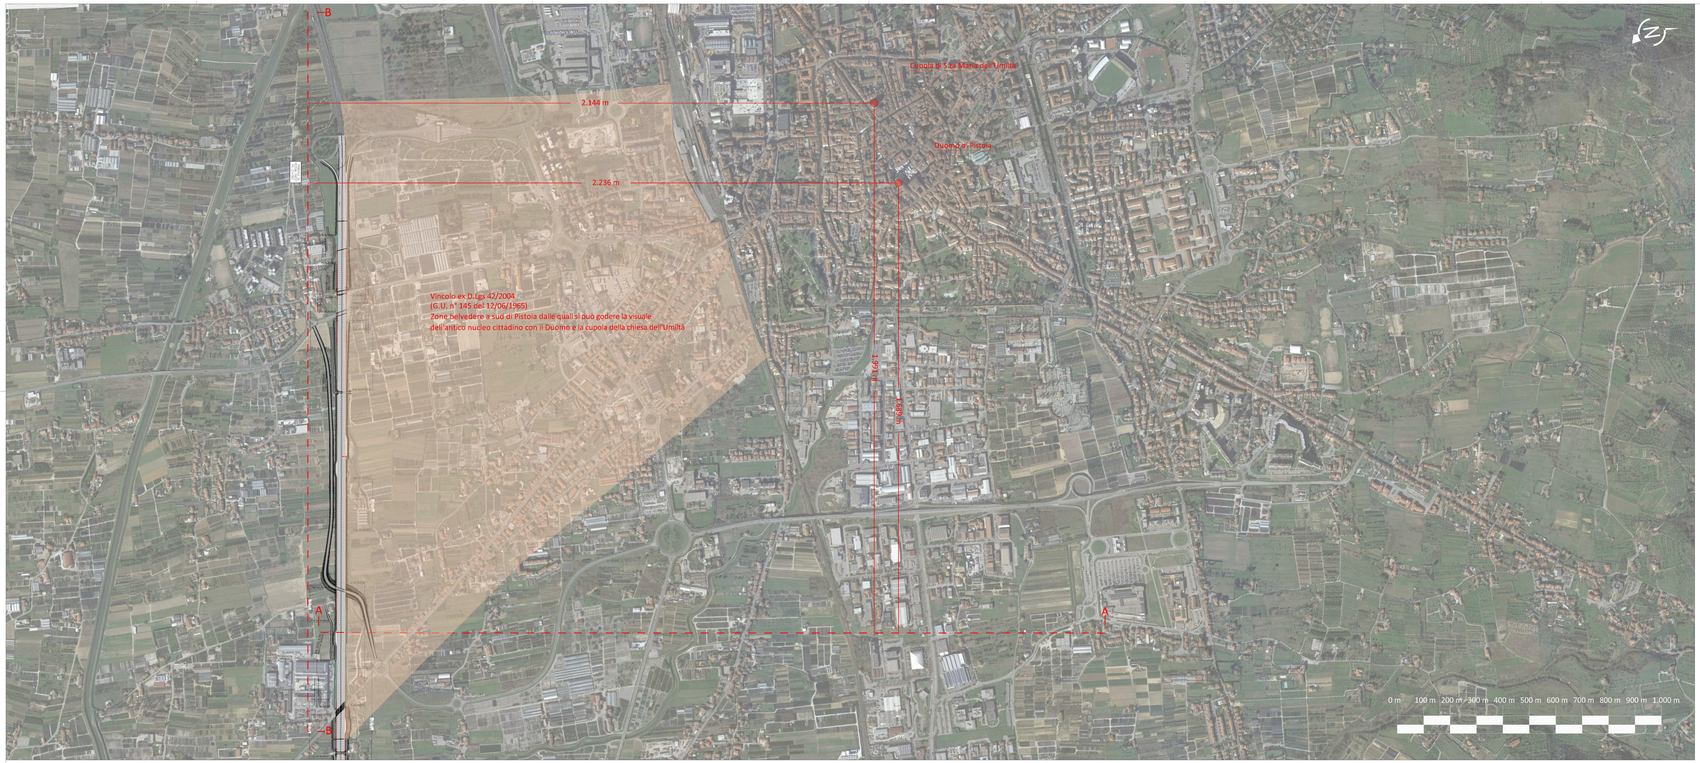

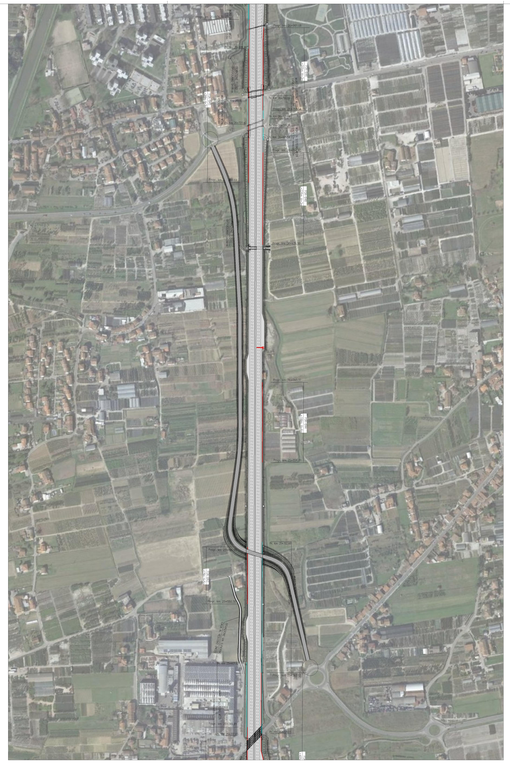

Sezione A-A, scala 1:2.000

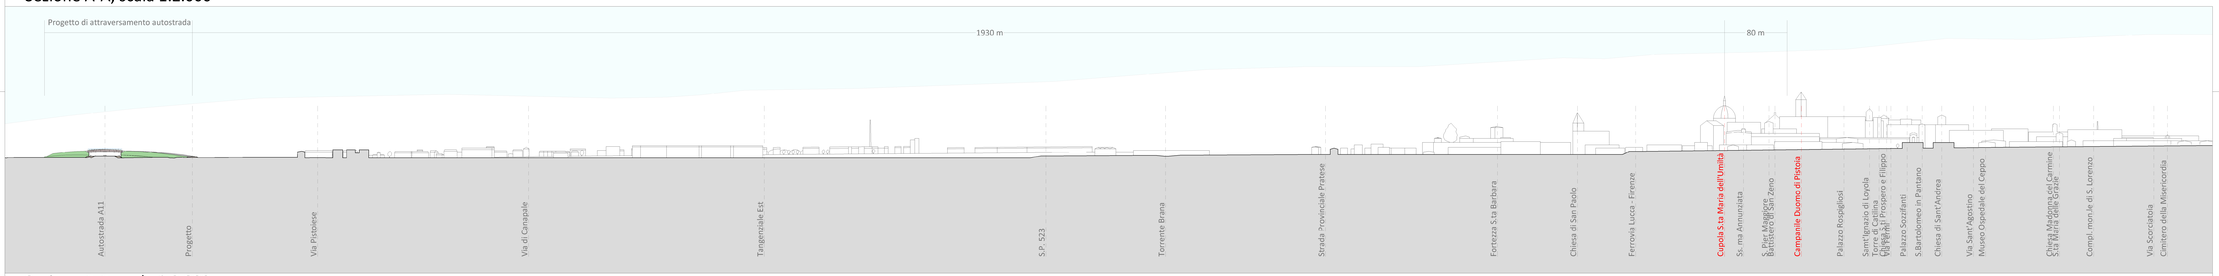

Sezione B-B, scala 1:2.000

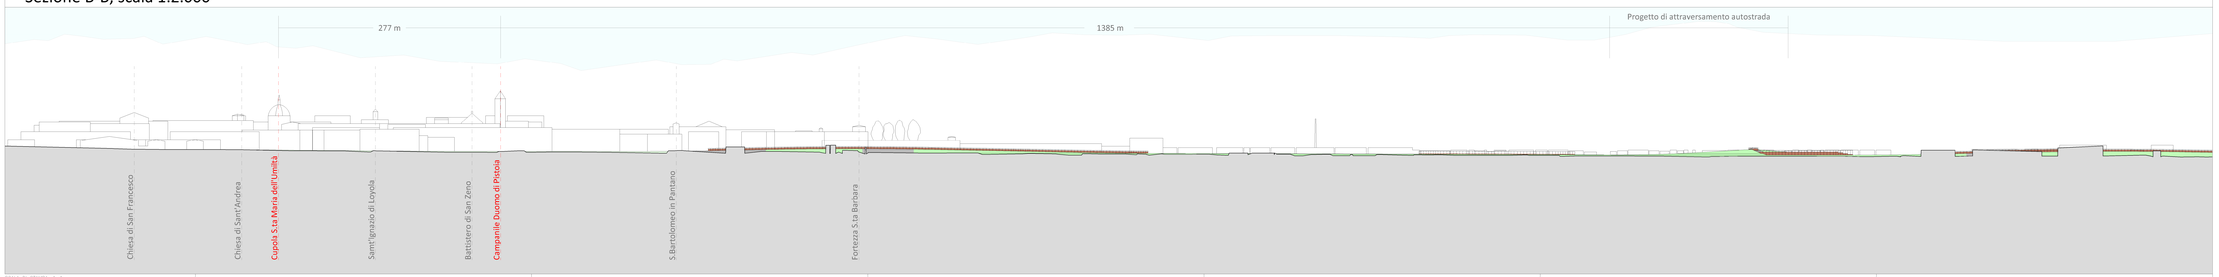

autostrade per l'italia

AUTOSTRADA (A11) : FIRENZE–PISA NORD

TRATTO: FIRENZE – PISTOIA

AMPLIAMENTO ALLA TERZA CORSIA
SISTEMAZIONE VIA DEL CASELLO

STUDIO PRELIMINARE AMBIENTALE

DOCUMENTAZIONE GENERALE

STUDIO DI SISTEMAZIONE DI VIA DEL CASELLO

SEZIONI PAESAGGISTICHE

IL PROGETTISTA SPECIALISTICO	IL RESPONSABILE INTEGRAZIONE PRESTAZIONI SPECIALISTICHE	IL DIRETTORE TECNICO
Arch. Enrico Francesco Cheli Ord. Arch. Firenze N. 1/1088 RESPONSABILE ARCHITETTURA E PAESAGGIO	Ing. Andrea Federico Ceppi Ord. Ing. Milano N. A29359	Ing. Orlando Mazzoi Ord. Ing. Roma N. 11446 PROGETTAZIONE NUOVE OPERE AUTOSTRADALI

CODICE IDENTIFICATIVO

ELABORATO PROGETTO																									ELABORATO GRAFICO																									Ordinatore
Codice Commessa			Fase Lotto Sub-Fase			Capitolo			Paragrafo			Progressivo			Parte			Tipo			Progressivo			Rev.			SCALA:		
1	1	1	C	0	7	0	0	0	4	P	0	0	0	0	0	0	0	0	0	0	0	0	0	0	A	U	A	0	0	0	2																							UNIE

	PROJECT MANAGER	SUPPORTO SPECIALISTICO	REVISIONE	
spea ENGINEERING Atlantia	Ing. Paolo Simonetta Ord. Ing. Varese N. 2159		N.	DATA
			0	MARZO 2024
			1	–
			2	–
			3	–
			4	–
PROGETTO: –	VERIFICATO: –	–		

	VISTO DEL CONCETTORE	VISTO DEL CONCEDENTE
	autostrade per l'italia IL RESPONSABILE UNICO DEL PROCEDIMENTO Ing. Antonio Bartolini	Ministero delle Infrastrutture e dei Trasporti Direzione Generale per la Vigilanza sulle Concessionarie Autostradali

IL PRESENTE DOCUMENTO NON POTRÀ ESSERE COPIATO, DIFFUSO E ALTRIMENTI PUBBLICATO, IN TUTTO O IN PARTE, SENZA IL PREVIO CONSENSO SCRITTO DELLA SOC. AUTOSTRADE PER L'ITALIA S.P.A. E/O DELLE SOCIETÀ DEL GRUPPO AUTOSTRADE PER L'ITALIA S.P.A. CHE POTRÀ PERSEGUIRE PENALMENTE E CIVILMENTE OGNI VIOLAZIONE. TALE DOCUMENTO NON PUÒ ESSERE CEDUTO, RIPRODOTTO NÉ PUBBLICATO, DIVERSO DA QUELLO PER CUI È STATO CONSEGNATO, SENZA IL PREVIO, ESPRESSO E SCRITTO CONSENSO DELLA SOC. AUTOSTRADE PER L'ITALIA S.P.A. OPPURE DELLE SOCIETÀ DEL GRUPPO AUTOSTRADE PER L'ITALIA S.P.A. CHE LO HA CONSEGNATO. IN CASO DI VIOLAZIONE DI QUANTO SOPRA, AUTOSTRADE PER L'ITALIA S.P.A., UNITAMENTE ALLE SOCIETÀ DEL GRUPPO AUTOSTRADE PER L'ITALIA S.P.A. SI RISERVA OGNI AZIONE A TUTELA DEI PROPRI DIRITTI.