REGIONE EMILIA ROMAGNA

COMPLANARE NORD

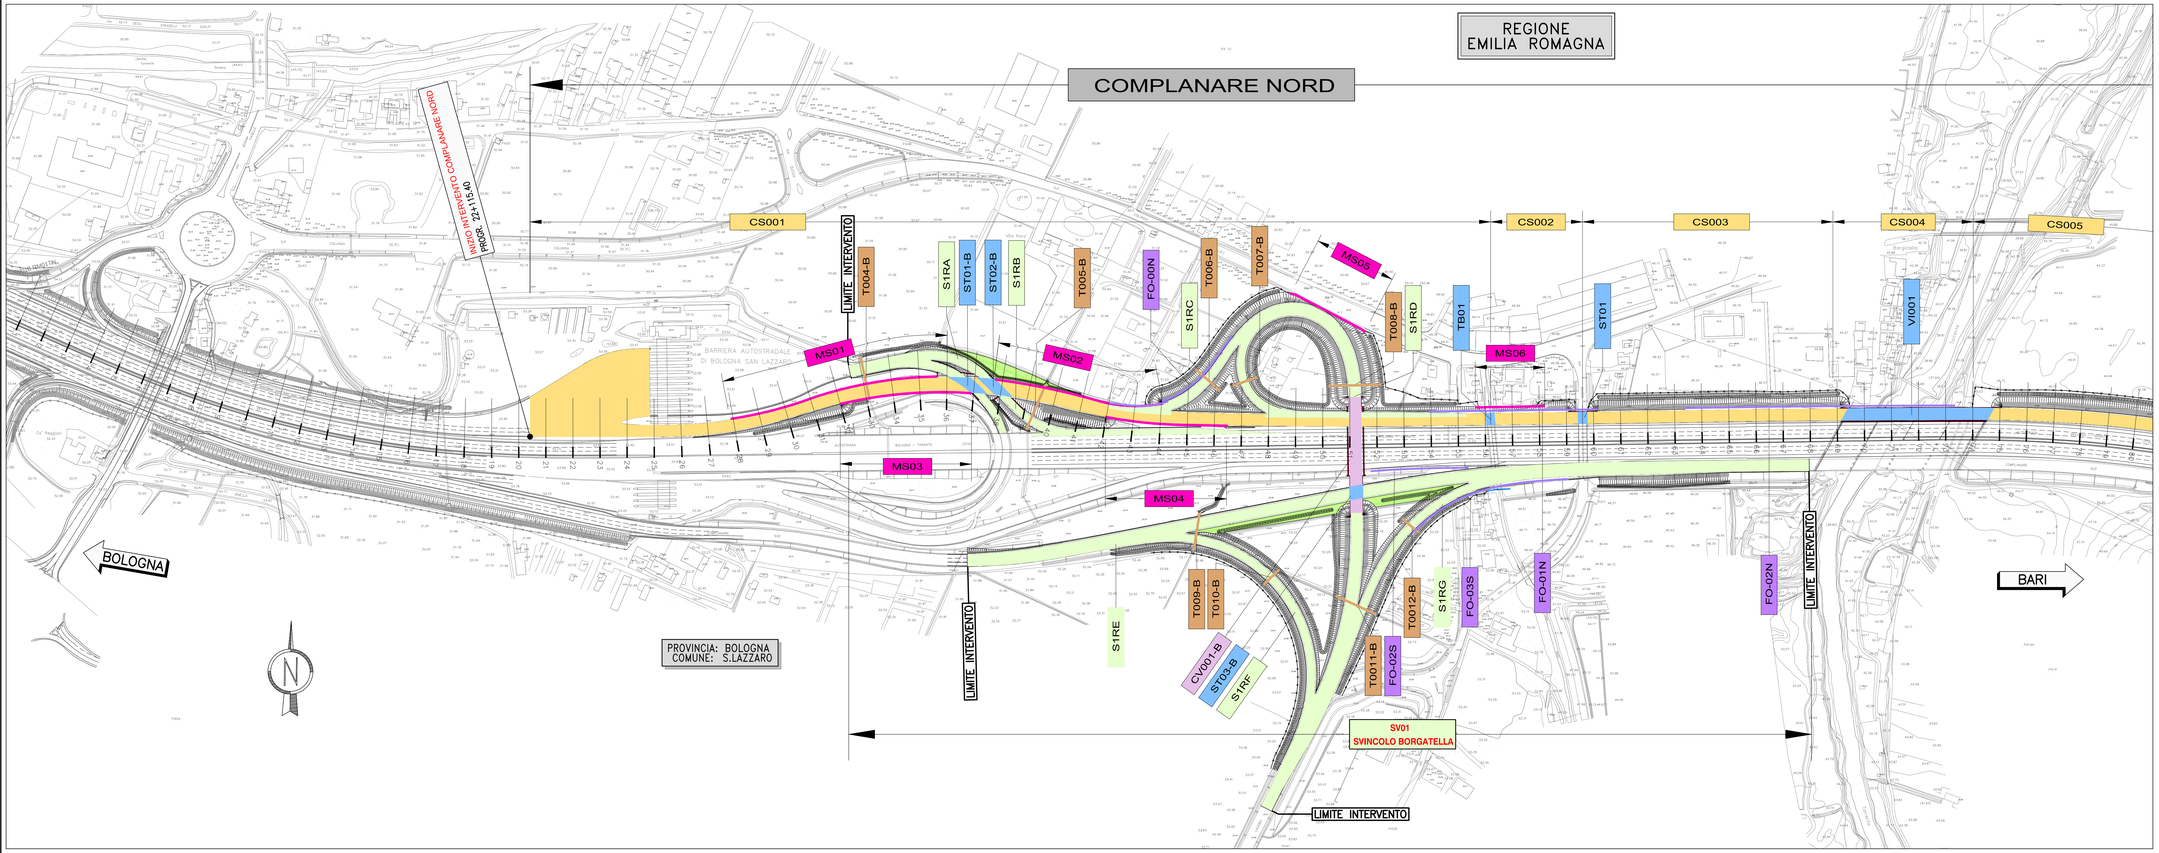

QUADRO DI UNIONE

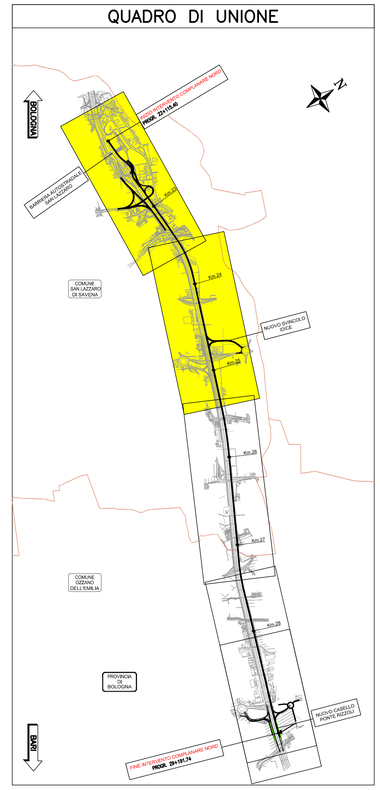

COMPLANARE NORD

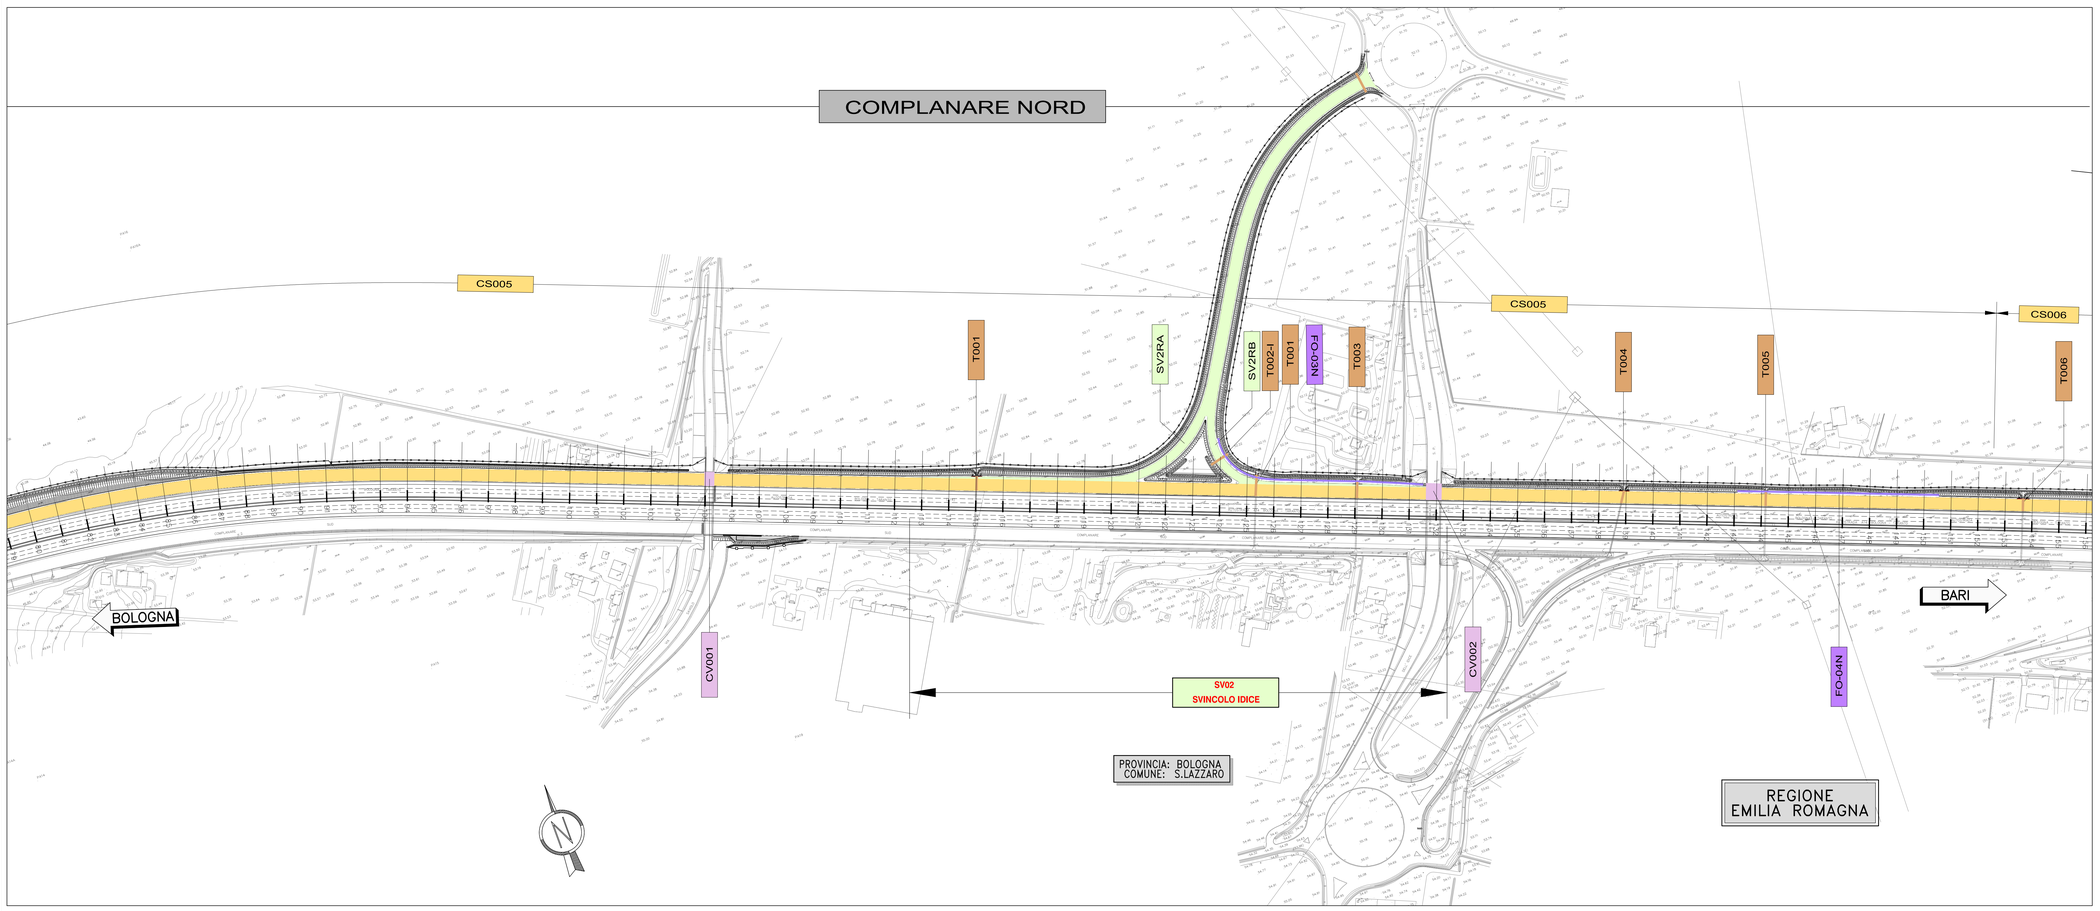

LEGENDA

NUOVO SVINCOLO XXX	SVINCOLO	ST00	SOTTOVIA
ST00-B	SOTTOVIA DI SVINCOLO	TB00	PONTICELLO
CS000	CORPO STRADALE	T000	TOMBINO
VI000	VIADOTTO	FOA00N	BARRIERA ANTIRUMORE
CV000	CAVALCAVIA	MS00	MURO DI SOSTEGNO
		RXXXX	VIABILITA'

autostrade per l'italia

AUTOSTRADA (A14) : BOLOGNA–BARI–TARANTO

TRATTO: BOLOGNA S.LAZZARO – NUOVO SVINCOLO DI PONTE RIZZOLI

NUOVA STAZIONE DI PONTE RIZZOLI
E
REALIZZAZIONE DELLA COMPLANARE NORD

PROGETTO DEFINITIVO

DOCUMENTAZIONE GENERALE

PARTE GENERALE

PLANIMETRIA DELLE SUDDIVISIONI IN WBS

TAVOLA 1 DI 3

IL PROGETTISTA SPECIALISTICO	IL RESPONSABILE INTEGRAZIONE PRESTAZIONI SPECIALISTICHE	IL DIRETTORE TECNICO
Ing. Federico Ferrari Ord. Ingg. Milano N. 21082	Ing. Federico Ferrari Ord. Ingg. Milano N. 21082	Ing. Orlando Mazza Ord. Ingg. Pavia N. 1496 PROGETTAZIONE NUOVE OPERE AUTOSTRADALI

| CODICE IDENTIFICATIVO | | |