SEZIONE ATTUALE IN CORRISPONDENZA DEI CAVALCAVIA ESISTENTI

scala 1:100

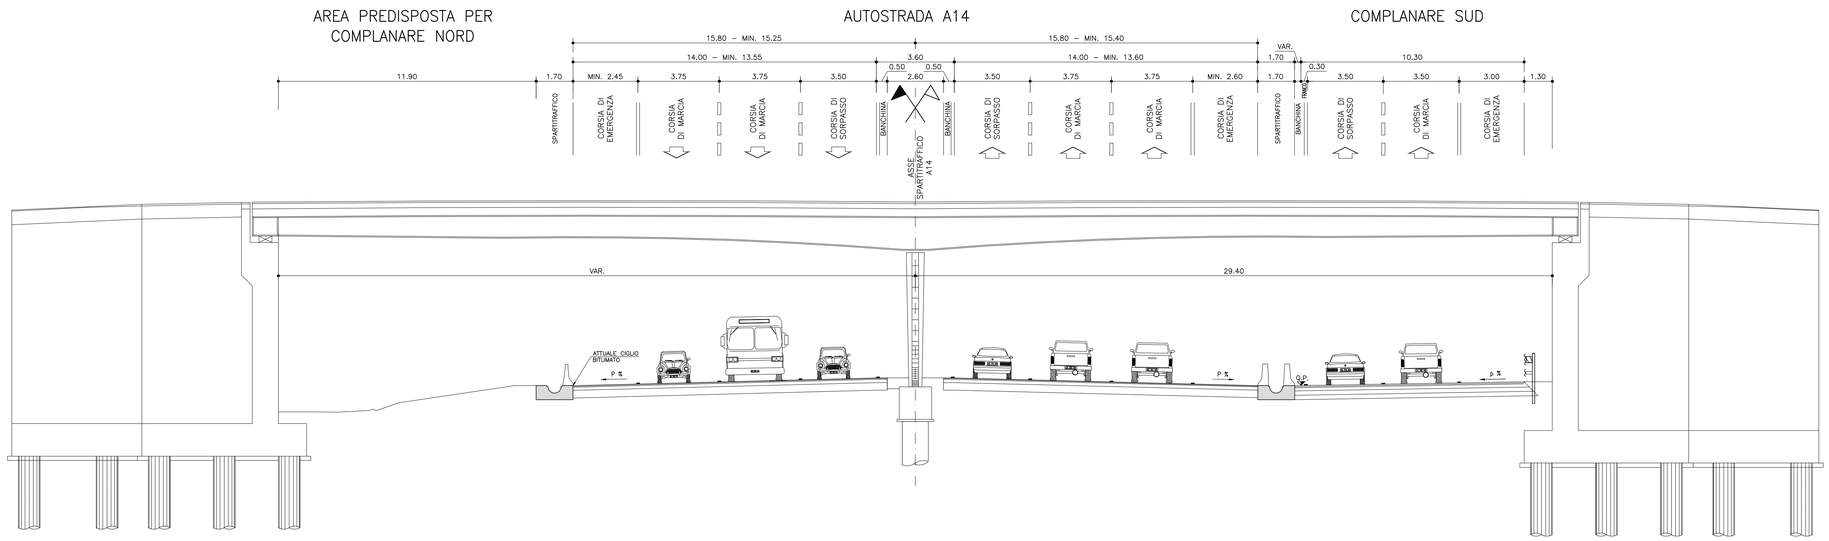

SEZIONE TIPO DI PROGETTO IN CORRISPONDENZA DEI CAVALCAVIA ESISTENTI

scala 1:100

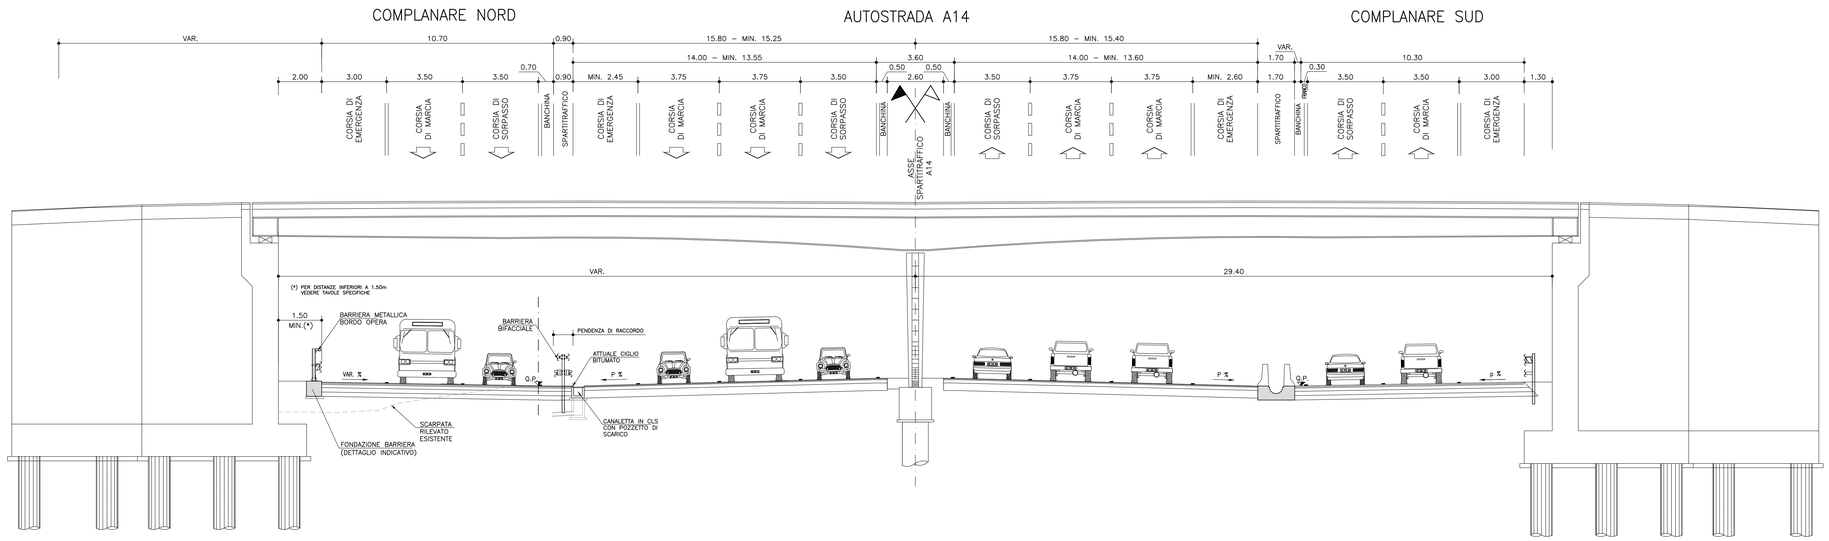

SEZIONE TIPO DI PROGETTO IN CORRISPONDENZA DEL PONTE SULL'IDICE

scala 1:100

SEZIONE ATTUALE PONTE SULL'IDICE

COMPLANARE NORD

scala 1:100

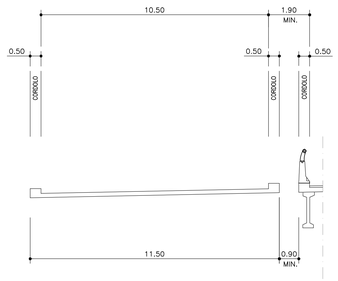

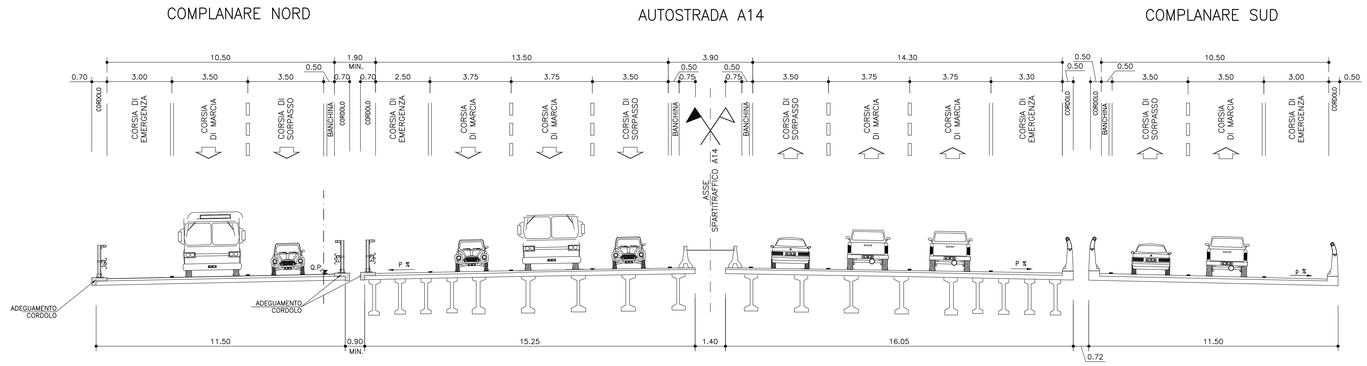

autostrade per l'italia

AUTOSTRADA (A14) : BOLOGNA–BARI–TARANTO

TRATTO: BOLOGNA S.LAZZARO – NUOVO SVINCOLO DI PONTE RIZZOLI

NUOVA STAZIONE DI PONTE RIZZOLI
E
REALIZZAZIONE DELLA COMPLANARE NORD

PROGETTO DEFINITIVO

CORPO STRADALE

PROGETTO STRADALE – COMPLANARE NORD

SEZIONI TIPOLOGICHE

SEZIONI TIPO
OPERE PREDISPOSTE

IL PROGETTISTA SPECIALISTICO	IL RESPONSABILE INTEGRAZIONE PRESTAZIONI SPECIALISTICHE	IL DIRETTORE TECNICO
Ing. Gianluca Salvatore Spinazzola Ord. Ingg. Milano N. 26796 RESPONSABILE STRADE E ARREDI STRADALI	Ing. Federico Ferrari Ord. Ingg. Milano N. 21082	Ing. Orlando Mazza Ord. Ingg. Pavia N. 1496 PROGETTAZIONE NUOVE OPERE AUTOSTRADALI

CODICE IDENTIFICATIVO

Riferimento progetto: Codice Commessa	Lotto	Sub-Prog.	Fase	Riferimento direttorio: Capitolo	Paragrafo	Opera	Disegno	Parte d'opera	Riferimento elaborato: Tip.	Disciplina	Progressivo	Rev.	Ordinatore:
1 1 1 4 3 9	0 0 0	1	P D	0 0 0 0 0	0 0 0 0 0	0 0 0 0 0	0 0 0	0 0 0 0 0	O S	T D	0 0 2 4	0 1	00

SCALA: 1:100

spea INGINEERING / Atlantia	PROJECT MANAGER: Ing. Federico Ferrari Ord. Ingg. Milano N. 21082	SUPPORTO SPECIALISTICO:	REVISIONE n.	data
			0	NOVEMBRE 2016
			1	GENNAIO 2017
			2	–
	REDATTO: –	VERIFICATO: –	3	–
			4	–

VISTO DEL COMMITTENTE	VISTO DEL CONCEDENTE
autostrade per l'italia IL RESPONSABILE UNICO DEL PROCEDIMENTO Ing. Antonio Pinnarello	Ministero delle Infrastrutture e dei Trasporti DIPARTIMENTO PER LA RETE STRADALE E AUTOSTRADALE ED I SISTEMI STRADALI, AUTOSTRADALI ED AEROPORTUALI DIREZIONE GENERALE PER LA VIGILANZA SULLE CONCESSIONI AUTOSTRADALI

IL PRESENTE DOCUMENTO NON POTRA' ESSERE COPIATO, RIPRODOTTO O ALTRIMENTI PUBBLICATO, IN TUTTO O IN PARTE, SENZA IL CONSENSO SCRITTO DELLA SOC. AUTOSTRADE PER L'ITALIA S.P.A. CHE VIELETA NON AUTORIZZATO. OGNI VIOLAZIONE SARA' PERSEGUITA A NORMA DI LEGGE.
THIS DOCUMENT MAY NOT BE COPIED, REPRODUCED OR PUBLISHED, EITHER IN PART OR IN ITS ENTIRETY, WITHOUT THE WRITTEN PERMISSION OF SOC. AUTOSTRADE PER L'ITALIA S.P.A. UNAUTHORIZED USE WILL BE PROSECUTED BY LAW.