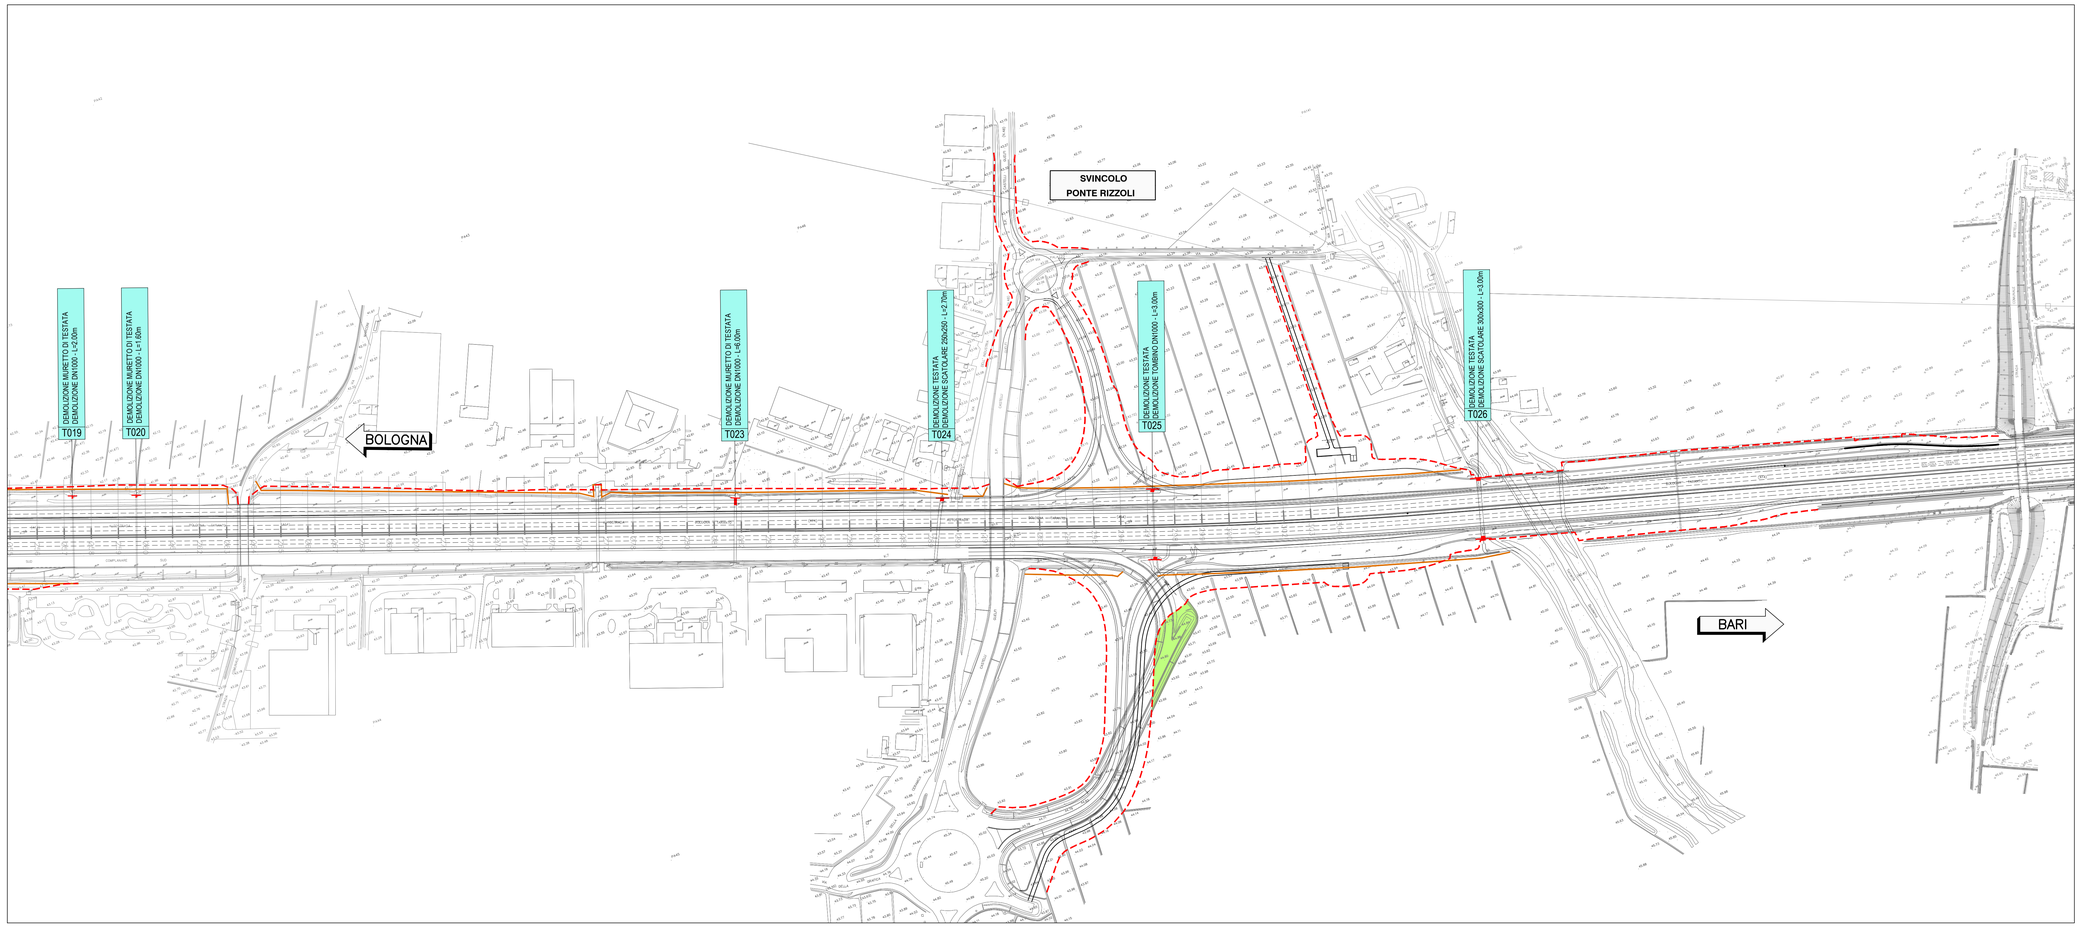

QUADRO DI UNIONE

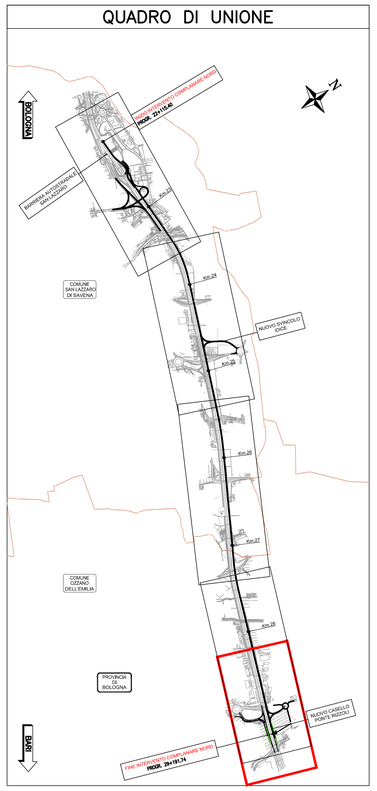

LEGENDA		
SIMBOLOGIA	DESCRIZIONE	QUANTITA'
	DEMOLIZIONI CAVALCAVIA	
	RIMOZIONE RILEVATI ESISTENTI	
	DEMOLIZIONE EDIFICI E TETTOIE	N°5 tettoie
	RIMOZIONE PMV	N°1
	RIMOZIONE BARRIERA ACUSTICA	500 mq
	RIMOZIONE RECINZIONE AUTOSTRADALE	9'183 ml
	RIMOZIONE RECINZIONI DI PROPRIETA'	692 ml
	DEMOLIZIONE TESTATE TOMBINI	N°24
	LIMITE OCCUPAZIONE DI PROGETTO	

autostrade per l'italia

AUTOSTRADA (A14) : BOLOGNA–BARI–TARANTO

TRATTO: BOLOGNA S.LAZZARO – NUOVO SVINCOLO DI PONTE RIZZOLI

NUOVA STAZIONE DI PONTE RIZZOLI
E
REALIZZAZIONE DELLA COMPLANARE NORD

PROGETTO DEFINITIVO

CORPO STRADALE

PROGETTO STRADALE COMPLANARE NORD

PLANIMETRIE DELLE DEMOLIZIONI

PLANIMETRIA
TAV. 3 DI 3

IL PROGETTISTA SPECIALISTICO	IL RESPONSABILE INTEGRAZIONE PRESTAZIONI SPECIALISTICHE	IL DIRETTORE TECNICO
Ing. Gianluca Salvatore Spinazzola Ord. Ingg. Milano N. 26796 **RESPONSABILE STRADE E AREEE STRADALI**	Ing. Federico Ferrari Ord. Ingg. Milano N. 21082	Ing. Orlando Mazzo Ord. Ingg. Pavia N. 1496 **PROGETTAZIONE NUOVE OPERE AUTOSTRADALI**

CODICE IDENTIFICATIVO

INFERMATO PROGETTO				INFERMATO DIRETTORE				INFERMATO ELABORATO				Ordinatore:
Codice Commessa	Lotto, Sub-Prog, Cod. Appalto	Fase	Capitolo	Paragrafo	Progressivo	PARTE D'OPERA		Tip.	Disciplina	Progressivo	Rev.	00
11439	0001	PD	00	00	00000	00	00	0	STD	0082	01	SCALA: 1:2000

	PROJECT MANAGER:		SUPPORTO SPECIALISTICO:		REVISIONE n.	data
spea ENGINEERING / Atlantia	Ing. Federico Ferrari Ord. Ingg. Milano N. 21082				0	GENNAIO 2017
					1	MARZO 2018
					2	–
	REDATTO:	–	VERIFICATO:	–	3	–
					4	–

	VISTO DEL COMMITTENTE	VISTO DEL CONCEDENTE
	autostrade per l'italia IL RESPONSABILE UNICO DEL PROCEDIMENTO Ing. Antonio Procopio	Ministero delle Infrastrutture e dei Trasporti DIPARTIMENTO PER LE INFRASTRUTTURE, GLI AFFARI GENERALI ED IL PERSONALE DIREZIONE GENERALE PER LA VIGILANZA SULLE CONCESSIONARIE AUTOSTRADALI

IL PRESENTE DOCUMENTO NON POTRA' ESSERE COPIATO, RIPRODOTTO O ALTRIMENTI PUBBLICATO, IN TUTTO O IN PARTE, SENZA IL CONSENSO SCRITTO DELLA SOC. AUTOSTRADE PER L'ITALIA S.P.A.. OGNI UTILIZZO NON AUTORIZZATO SARA' PERSEGUITO A NORMA DI LEGGE.
THIS DOCUMENT MAY NOT BE COPIED, REPRODUCED OR PUBLISHED, EITHER IN PART OR IN ITS ENTIRETY, WITHOUT THE WRITTEN PERMISSION OF SOC. AUTOSTRADE PER L'ITALIA S.P.A., UNAUTHORIZED USE WILL BE PROSECUTED BY LAW.