PARTICOLARE CADITOIA VIADOTTI
Scala 1:20

QUOTATURA IN cm

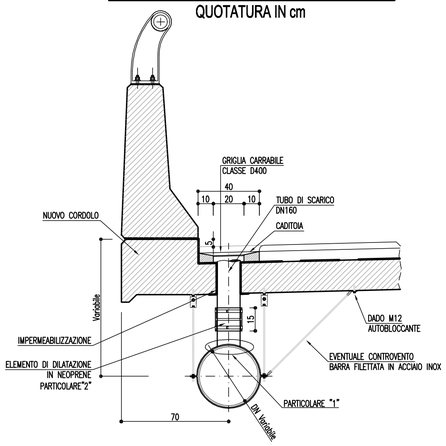

PIANTA CADITOIA

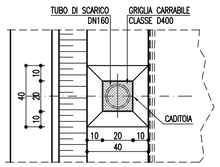

PARTICOLARE "1"
Scala 1:10

QUOTATO IN mm

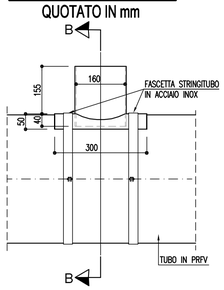

SEZIONE B-B
Scala 1:10

QUOTATO IN mm

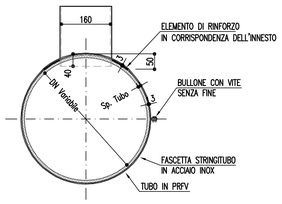

STRUTTURA DI SUPPORTO
Scala 1:10

DETTAGLIO ANCORAGGIO
QUOTATO IN mm

SEZIONE A-A
Scala 1:10

QUOTATO IN mm

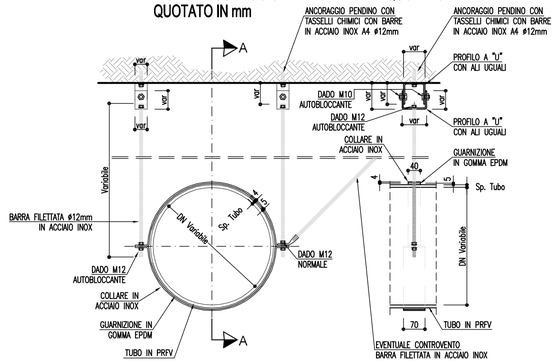

PARTICOLARE "2"
Scala 1:10

GIUNZIONE COLLETTORI
QUOTATO IN mm

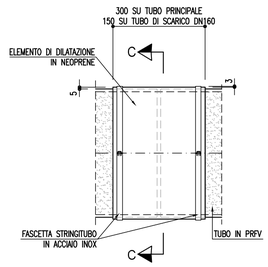

SEZIONE C-C
Scala 1:10

QUOTATO IN mm

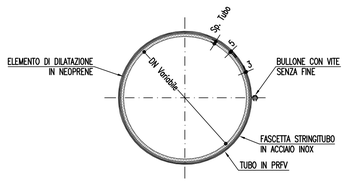

PARTICOLARE POZZETTO DEVIATORE
Scala 1:50

PIANTA

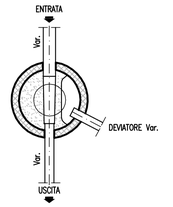

SEZIONE

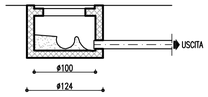

DISOLEATORE GN10
Scala 1:50

PIANTA

POZZETTO DEVIATORE

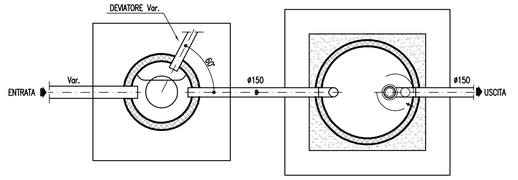

SEPARATORE FANGHI OLI COALESCENTE
(TRATTAMENTO COSTANTE
DELLE PRIME ACQUE PIOVANE)

SEZIONE

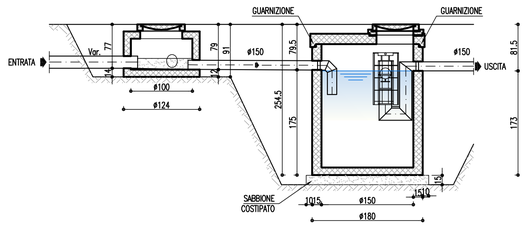

EMBRICI
Scala 1:25

SISTEMAZIONE CANALETTA AD EMBRICI
CON GUARD-RAIL SUL RILEVATO

SEZIONE A–A

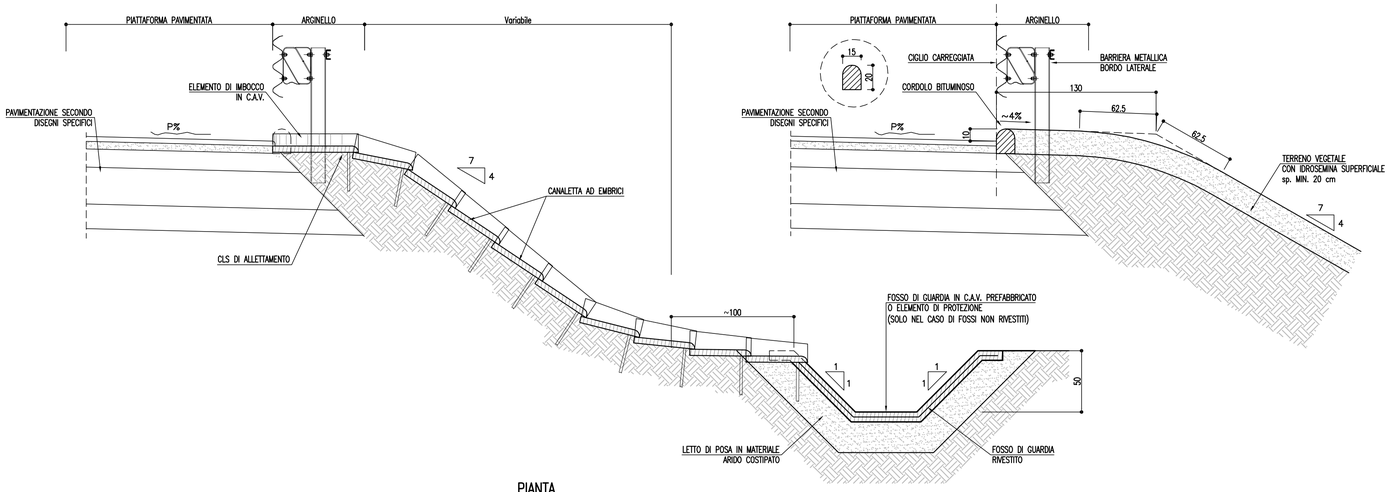

SEZIONE B–B

PIANTA

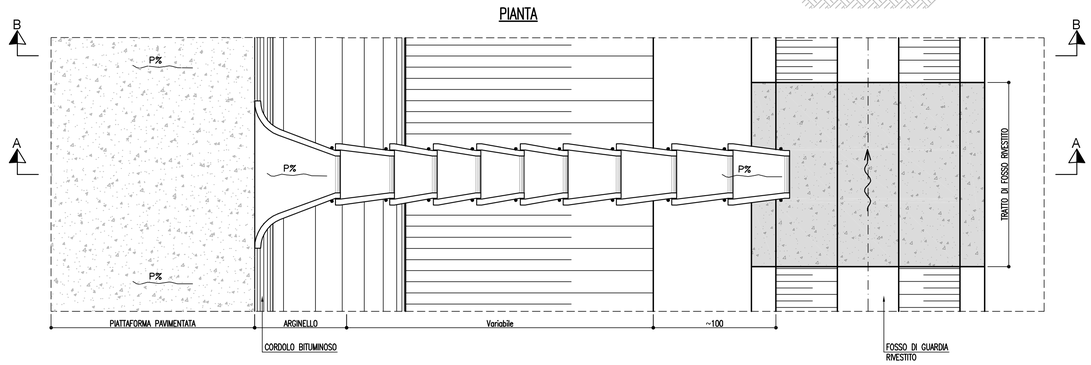

DETTAGLIO SCARICO AD EMBRICI
Scala 1:10

PIANTA

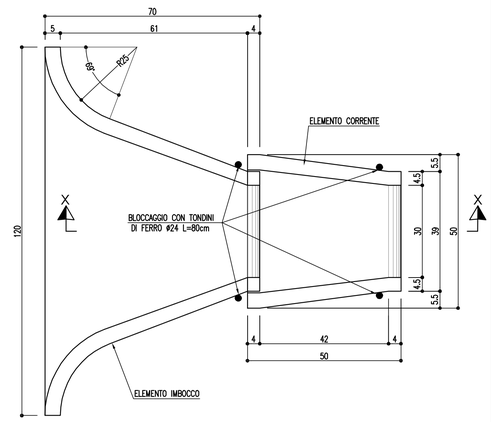

SEZIONE X–X

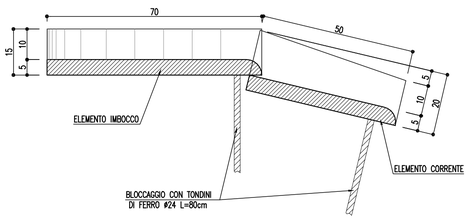

autostrade per l'italia

AUTOSTRADA (A14) : BOLOGNA–BARI–TARANTO

TRATTO: BOLOGNA S.LAZZARO – NUOVO SVINCOLO DI PONTE RIZZOLI

NUOVA STAZIONE DI PONTE RIZZOLI
E
REALIZZAZIONE DELLA COMPLANARE NORD

PROGETTO DEFINITIVO

CORPO STRADALE

IDROLOGIA E IDRAULICA

SISTEMA DI DRENAGGIO ACQUE DI PIATTAFORMA

PARTICOLARI DRENAGGIO ACQUE DI PIATTAFORMA
TAV. 1 DI 4

IL PROGETTISTA SPECIALISTICO
Ing. Paolo De Paoli
Ord. Ingg. Pavia N.1739
RESPONSABILE IDROLOGIA E IDRAULICA

IL RESPONSABILE INTEGRAZIONE PRESTAZIONI SPECIALISTICHE
Ing. Federica Ferrari
Ord. Ingg. Milano N. 21082

IL DIRETTORE TECNICO
Ing. Orlando Mazza
Ord. Ingg. Pavia N. 1496
PROGETTAZIONE NUOVE OPERE AUTOSTRADALI

CODICE IDENTIFICATIVO

RIFERIMENTO PROGETTO				RIFERIMENTO DIRETTORIO								RIFERIMENTO ELABORATO				Ordinatore:
Codice Commessa	Lotto, Sub-Prog. Cod. Appalto		Fase	Capitolo	Paragrafo	WBS Tipologia	WBS Progressivo	PARTE D'OPERA				Tip.	Disciplina	Progressivo	Rev.	00
1 1 1 4 3 9	0 0 0 1	P	D	0 0 0	0 0 0	0 0 0	0 0 0	0	0	0	0	I	DR	0 0 1 1	0 0	SCALA: VARIE

PROJECT MANAGER:
Ing. Federica Ferrari
Ord. Ingg. Milano N. 21082

SUPPORTO SPECIALISTICO:

REDATTO: –

VERIFICATO: –

REVISIONE	
n.	data
0	GENNAIO 2017
1	–
2	–
3	–
4	–

VISTO DEL COMMITTENTE
autostrade per l'italia
IL RESPONSABILE UNICO DEL PROCEDIMENTO
Ing. Antonio Procopio

VISTO DEL CONCEDENTE
Ministero delle Infrastrutture e dei Trasporti
DIPARTIMENTO PER LE INFRASTRUTTURE, GLI AFFARI GENERALI ED IL PERSONALE
STRUTTURA DI VIGILANZA SULLE CONCESSIONARIE AUTOSTRADALI

IL PRESENTE DOCUMENTO NON POTRA' ESSERE COPIATO, RIPRODOTTO O ALTRIMENTI PUBBLICATO, IN TUTTO O IN PARTE, SENZA IL CONSENSO SCRITTO DELLA SOC. AUTOSTRADE PER L'ITALIA S.P.A.. OGNI UTILIZZO NON AUTORIZZATO SARA' PERSEGUITO A NORMA DI LEGGE.
THIS DOCUMENT MAY NOT BE COPIED, REPRODUCED OR PUBLISHED, EITHER IN PART OR IN ITS ENTIRETY, WITHOUT THE WRITTEN PERMISSION OF SOC. AUTOSTRADE PER L'ITALIA S.P.A.. UNAUTHORIZED USE WILL BE PROSECUTED BY LAW.