



STATO DI FATTO


STRALCIO SEZIONE LONGITUDINALE (1:100)

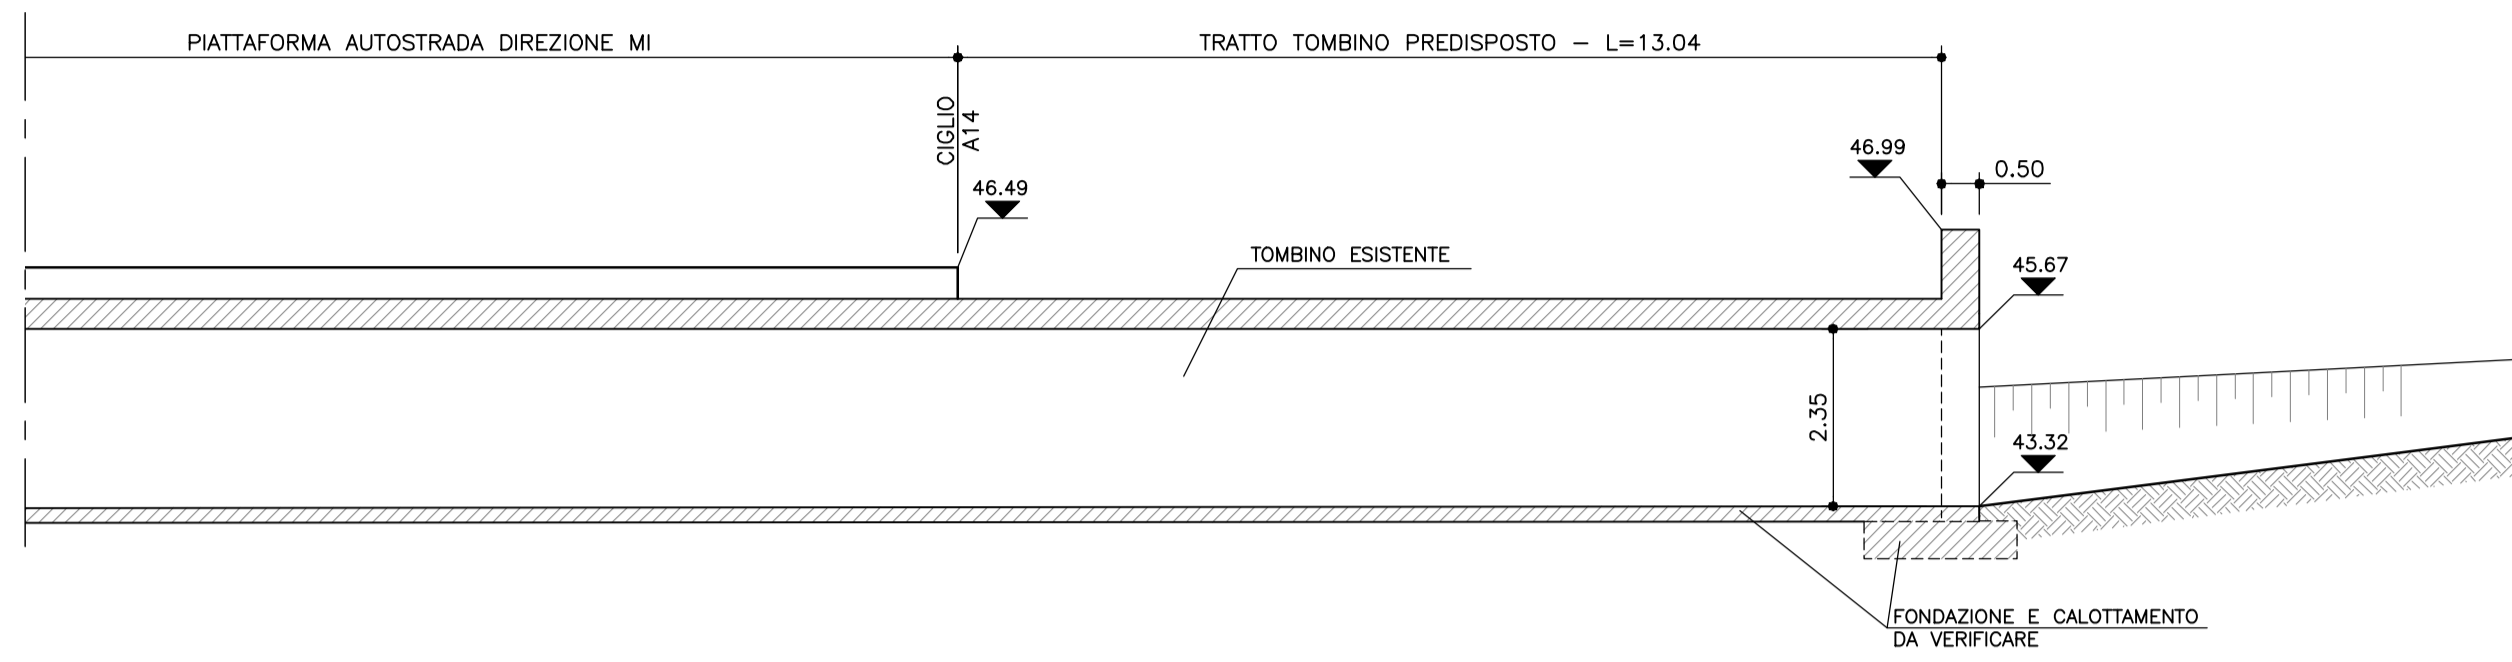

PROSPETTO IMBOCCO LATO NORD (1:100)

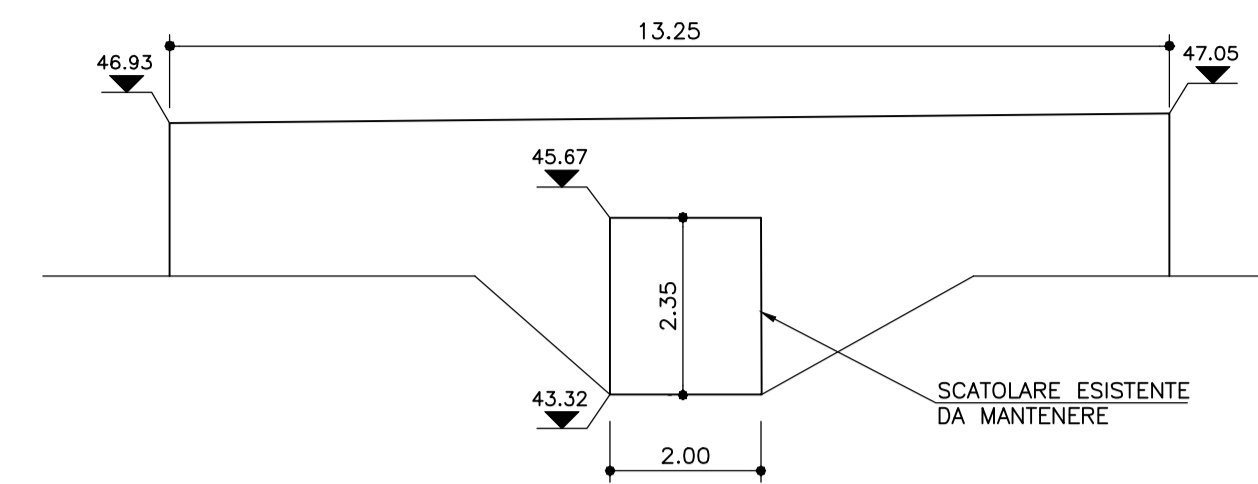


DETTAGLIO CORDOLO LATO NORD (1:20)

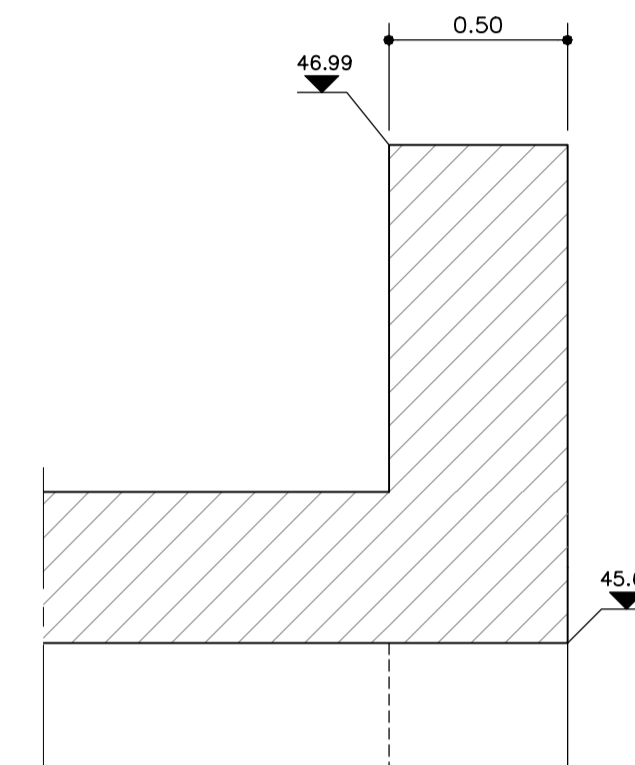


STATO DI FATTO

STRALCIO SEZIONE LONGITUDINALE (1:100)

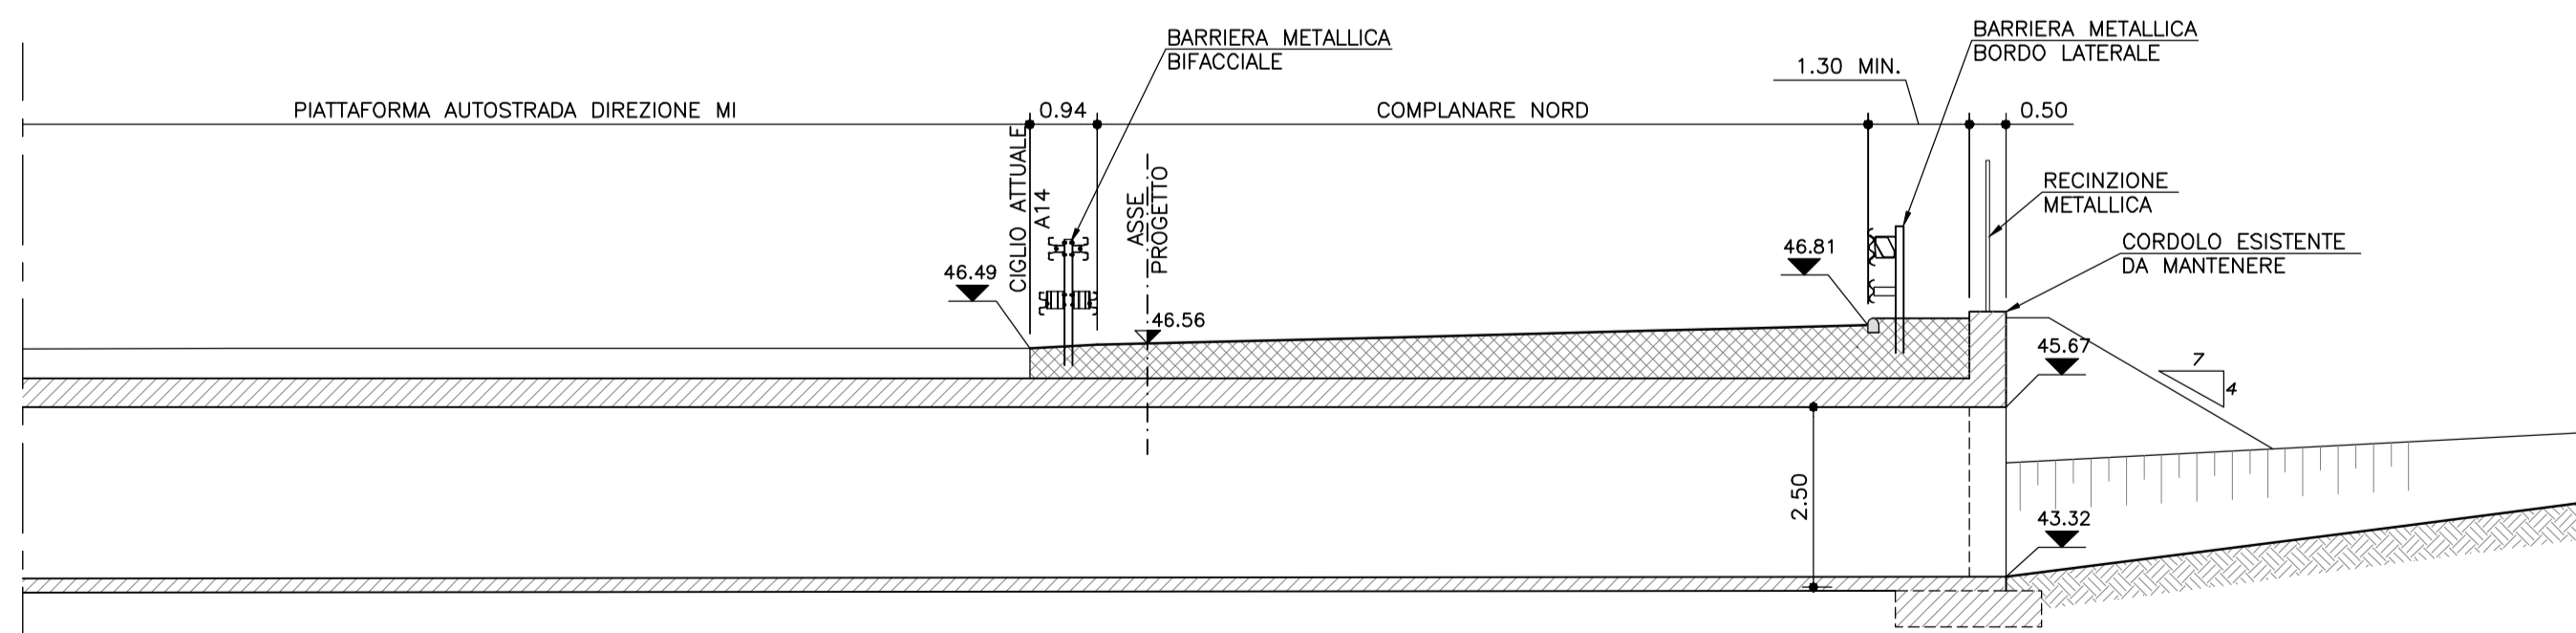

CARPENTERIA IMBOCCO LATO NORD (1:100)

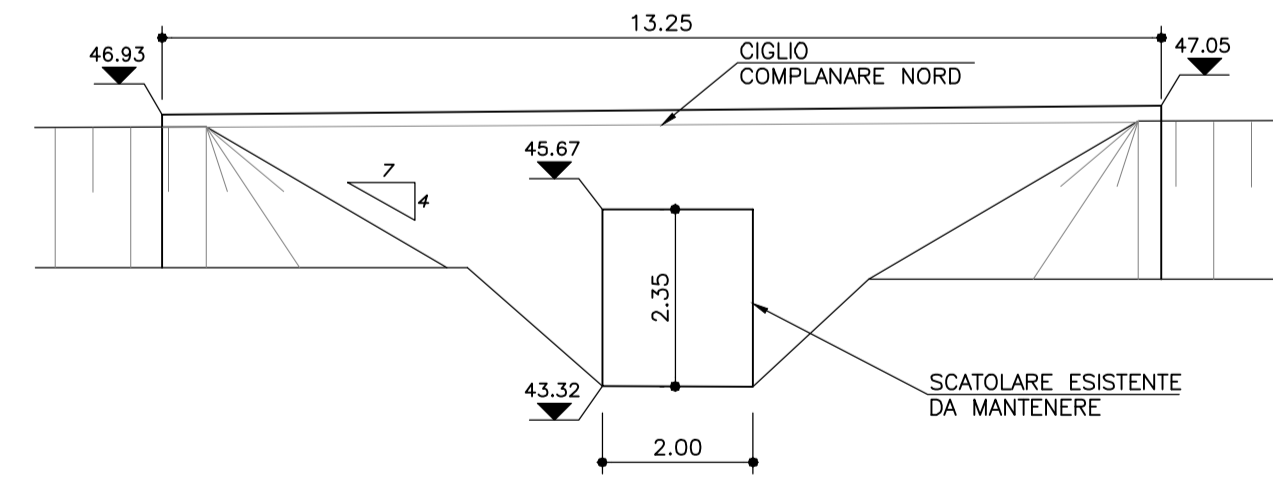

autostrade // per l'italia

AUTOSTRADA (A14) : BOLOGNA-BARI-TARANTO
TRATTO: BOLOGNA S.LAZZARO - NUOVO SVINCOLO DI PONTE RIZZOLI

NUOVA STAZIONE DI PONTE RIZZOLI
E
REALIZZAZIONE DELLA COMPLANARE NORD

PROGETTO DEFINITIVO

CORPO STRADALE

OPERE D'ARTE MAGGIORI

T013

PONTECELLO SCATOLARE L=2.00m - Pk.26+673.64
STATO DI FATTO E DI PROGETTO

IL PROGETTISTA SPECIALISTICO Ing. Lucio Ferretti Torricelli Ord. Ingg. Brescia N.2188 RESPONSABILE STRUTTURE	IL RESPONSABILE INTEGRAZIONE PRESTAZIONI SPECIALISTICHE Ing. Federica Ferrari Ord. Ingg. Milano N. 21082	IL DIRETTORE TECNICO Ing. Orlando Mozza Ord. Ingg. Pavia N. 1496 PROGETTAZIONE NUOVE OPERE AUTOSTRADALI
---	--	--

CÓDICE IDENTIFICATIVO										Ordinatore:	
REFERIMENTO PROGETTO	REFERIMENTO DIRETTORIO			REFERIMENTO ELABORATO						00	
Codice Commessa	Lotto	Sub-Prog.	Capitale	Paragrafo	Intervento	PARTE D'OPERA	Tip.	Disciplina	Progressivo	Rev.	SCALA:
1114390001	PD00	0000	0000000000	0000000000	0000000000	00	00	00	1400	00	1:100

	PROJECT MANAGER:	SUPPORTO SPECIALISTICO:	REVISIONE		
	Ing. Federica Ferrari Ord. Ingg. Milano N. 21082		n.	data	
	REDATO:		-	0	GENNAIO 2017
	VERIFICATO:		-	1	-
				2	-
		3	-		
		4	-		

VISTO DEL COMMITTENTE autostrade // per l'italia IL RESPONSABILE UNICO DEL PROCEDIMENTO Ing. Antonio Procopio	VISTO DEL CONCEDENTE Ministero delle Infrastrutture e dei Trasporti DIPARTIMENTO PER LE INFRASTRUTTURE, GLI APPalti PUBBLICI E LE OPERE PUBBLICHE DIRETTORIO DI VIGILANZA ALLA CONCESSIONE E GESTIONE
---	--

IL PRESENTE DOCUMENTO NON POTRÀ ESSERE COPIATO, RIPRODOTTO O ALTAMENTE PUBBLICATO, IN TUTTO O IN PARTE, SENZA IL CONSENSO SCRITTO DELLA SOC. AUTOSTRADE PER L'ITALIA S.P.A. SENZA UTILIZZO NON AUTORIZZATO. SPARTE PERMESSO A NORMA DI LEGGE. THIS DOCUMENT MAY NOT BE COPIED, REPRODUCED OR PUBLISHED, EITHER IN PART OR IN ITS ENTIRETY, WITHOUT THE WRITTEN PERMISSION OF SOC. AUTOSTRADE PER L'ITALIA S.P.A. UNAUTHORIZED USE WILL BE PROSECUTED BY LAW.