



STATO DI FATTO


STRALCIO SEZIONE LONGITUDINALE (1:100)

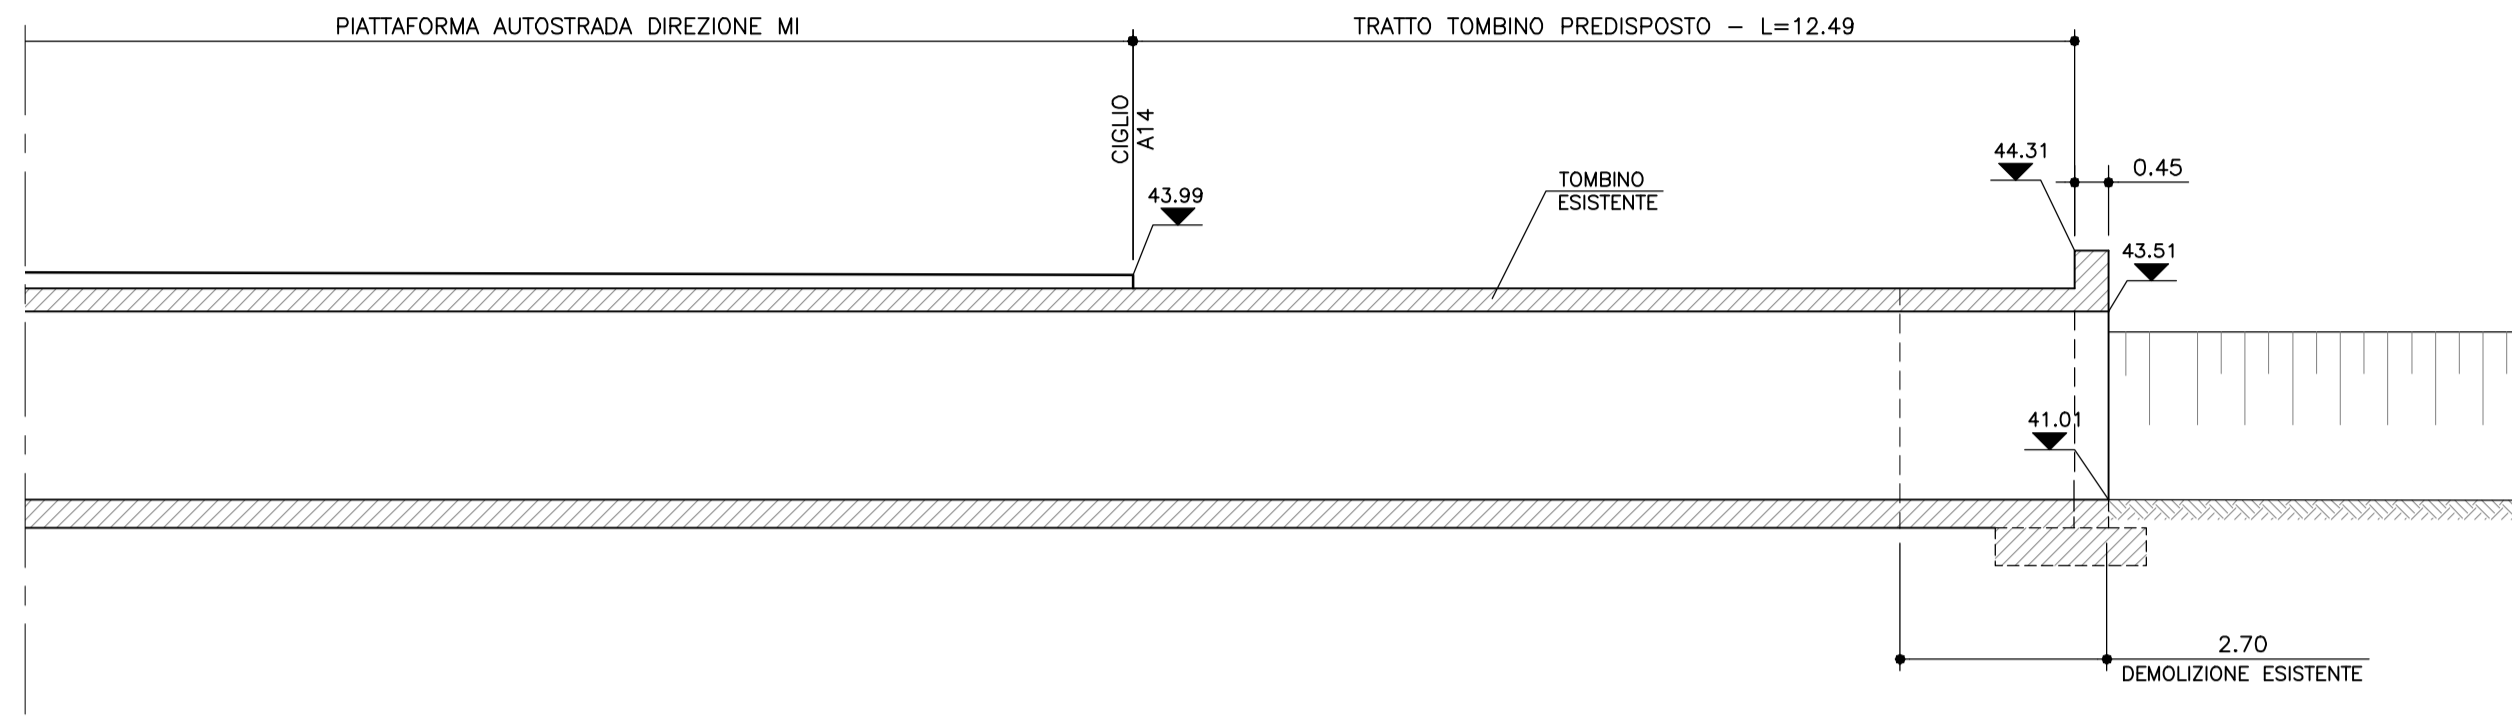


PROSPETTO IMBOCCO LATO NORD (1:100)

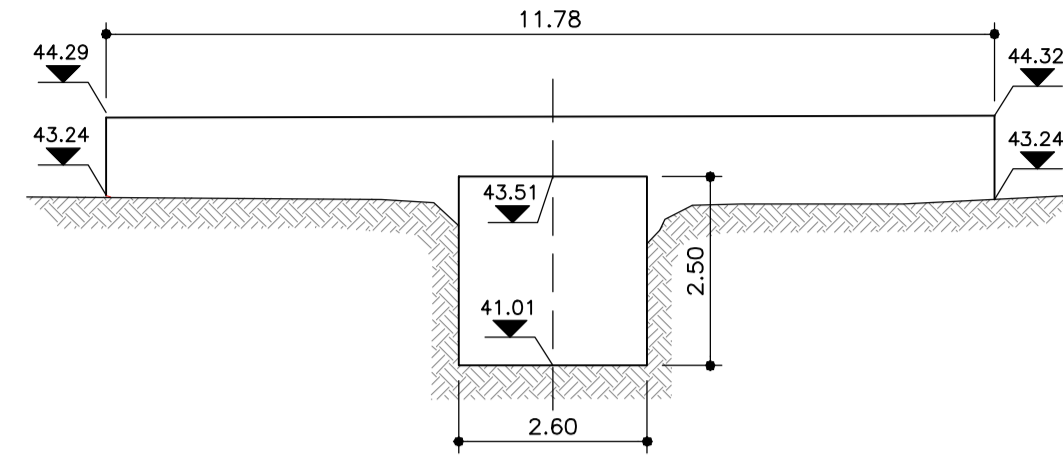

DETTAGLIO CORDOLO LATO NORD (1:20)

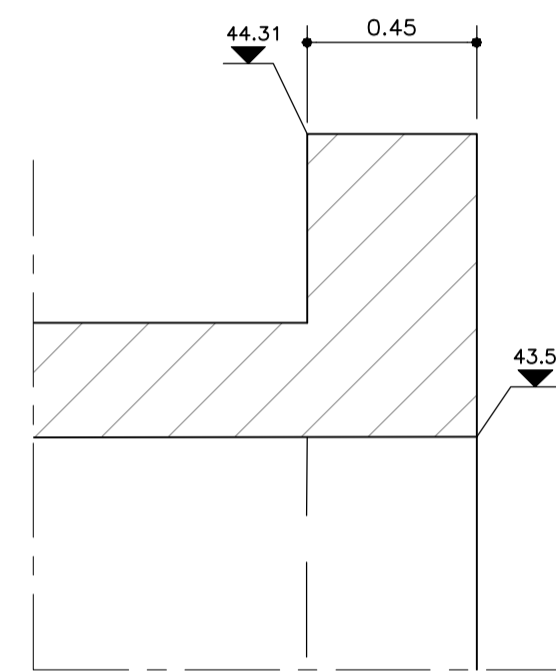


STRALCIO PLANIMETRICO (1:100)

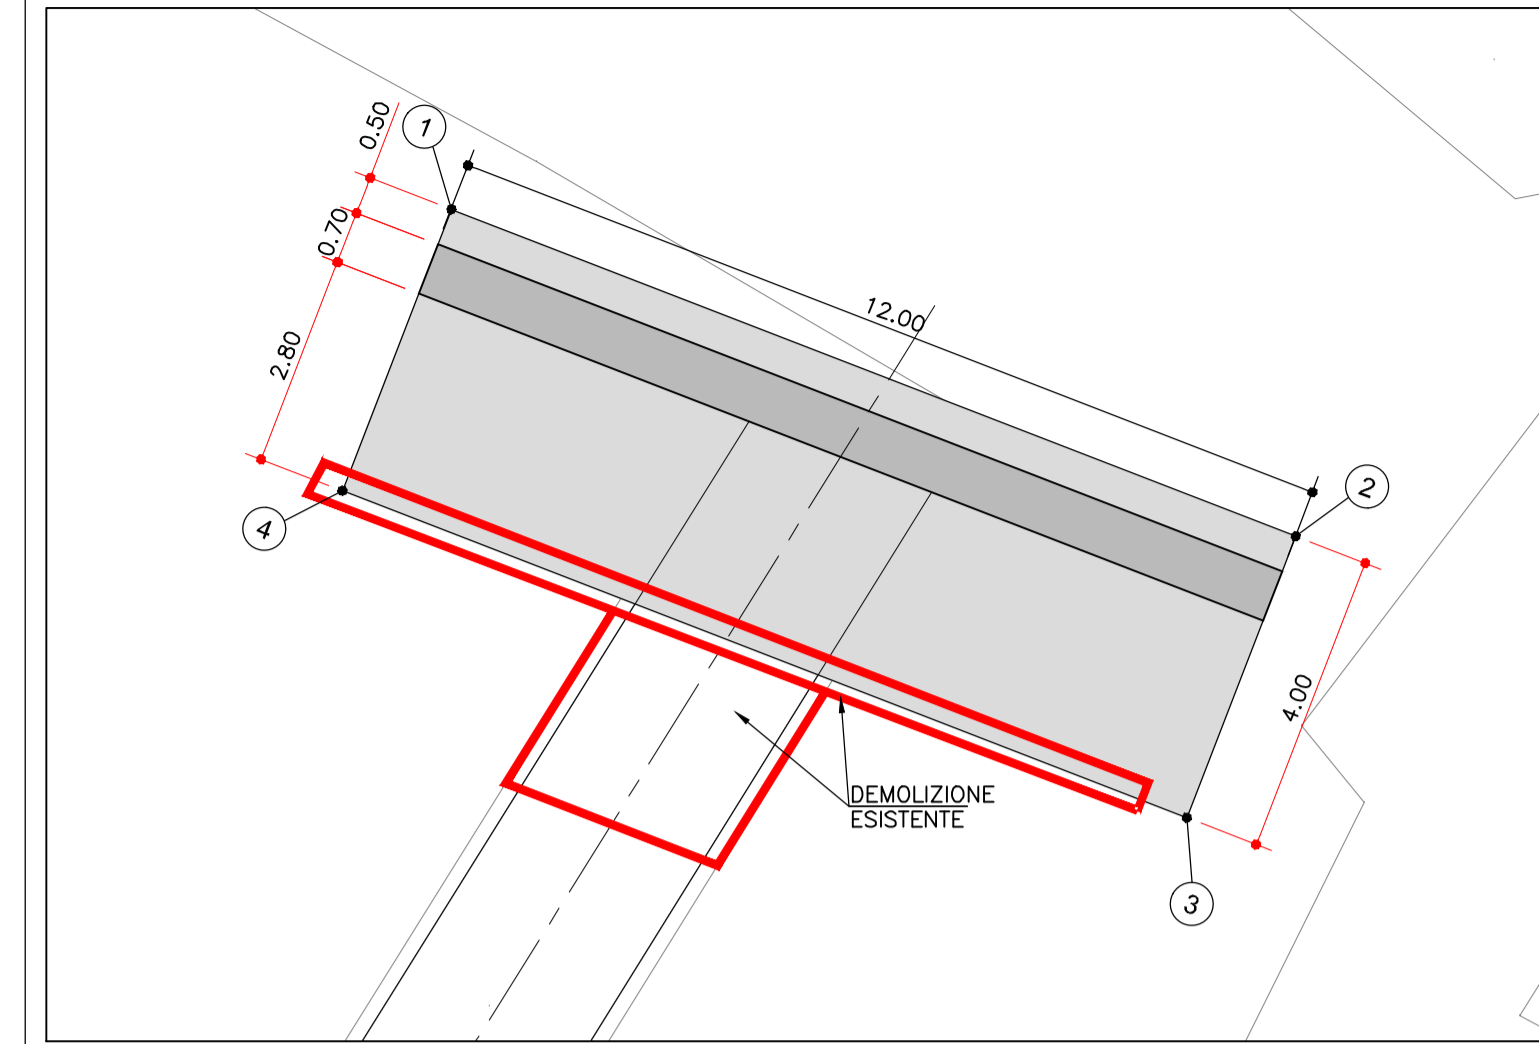


DATI DI TRACCIAMENTO		
	X	Y
1	9906268.175	3152969.815
2	9906279.366	3152965.481
3	9906277.921	3152961.751
4	9906266.731	3152966.085

STATO DI PROGETTO


STRALCIO SEZIONE LONGITUDINALE (1:100)

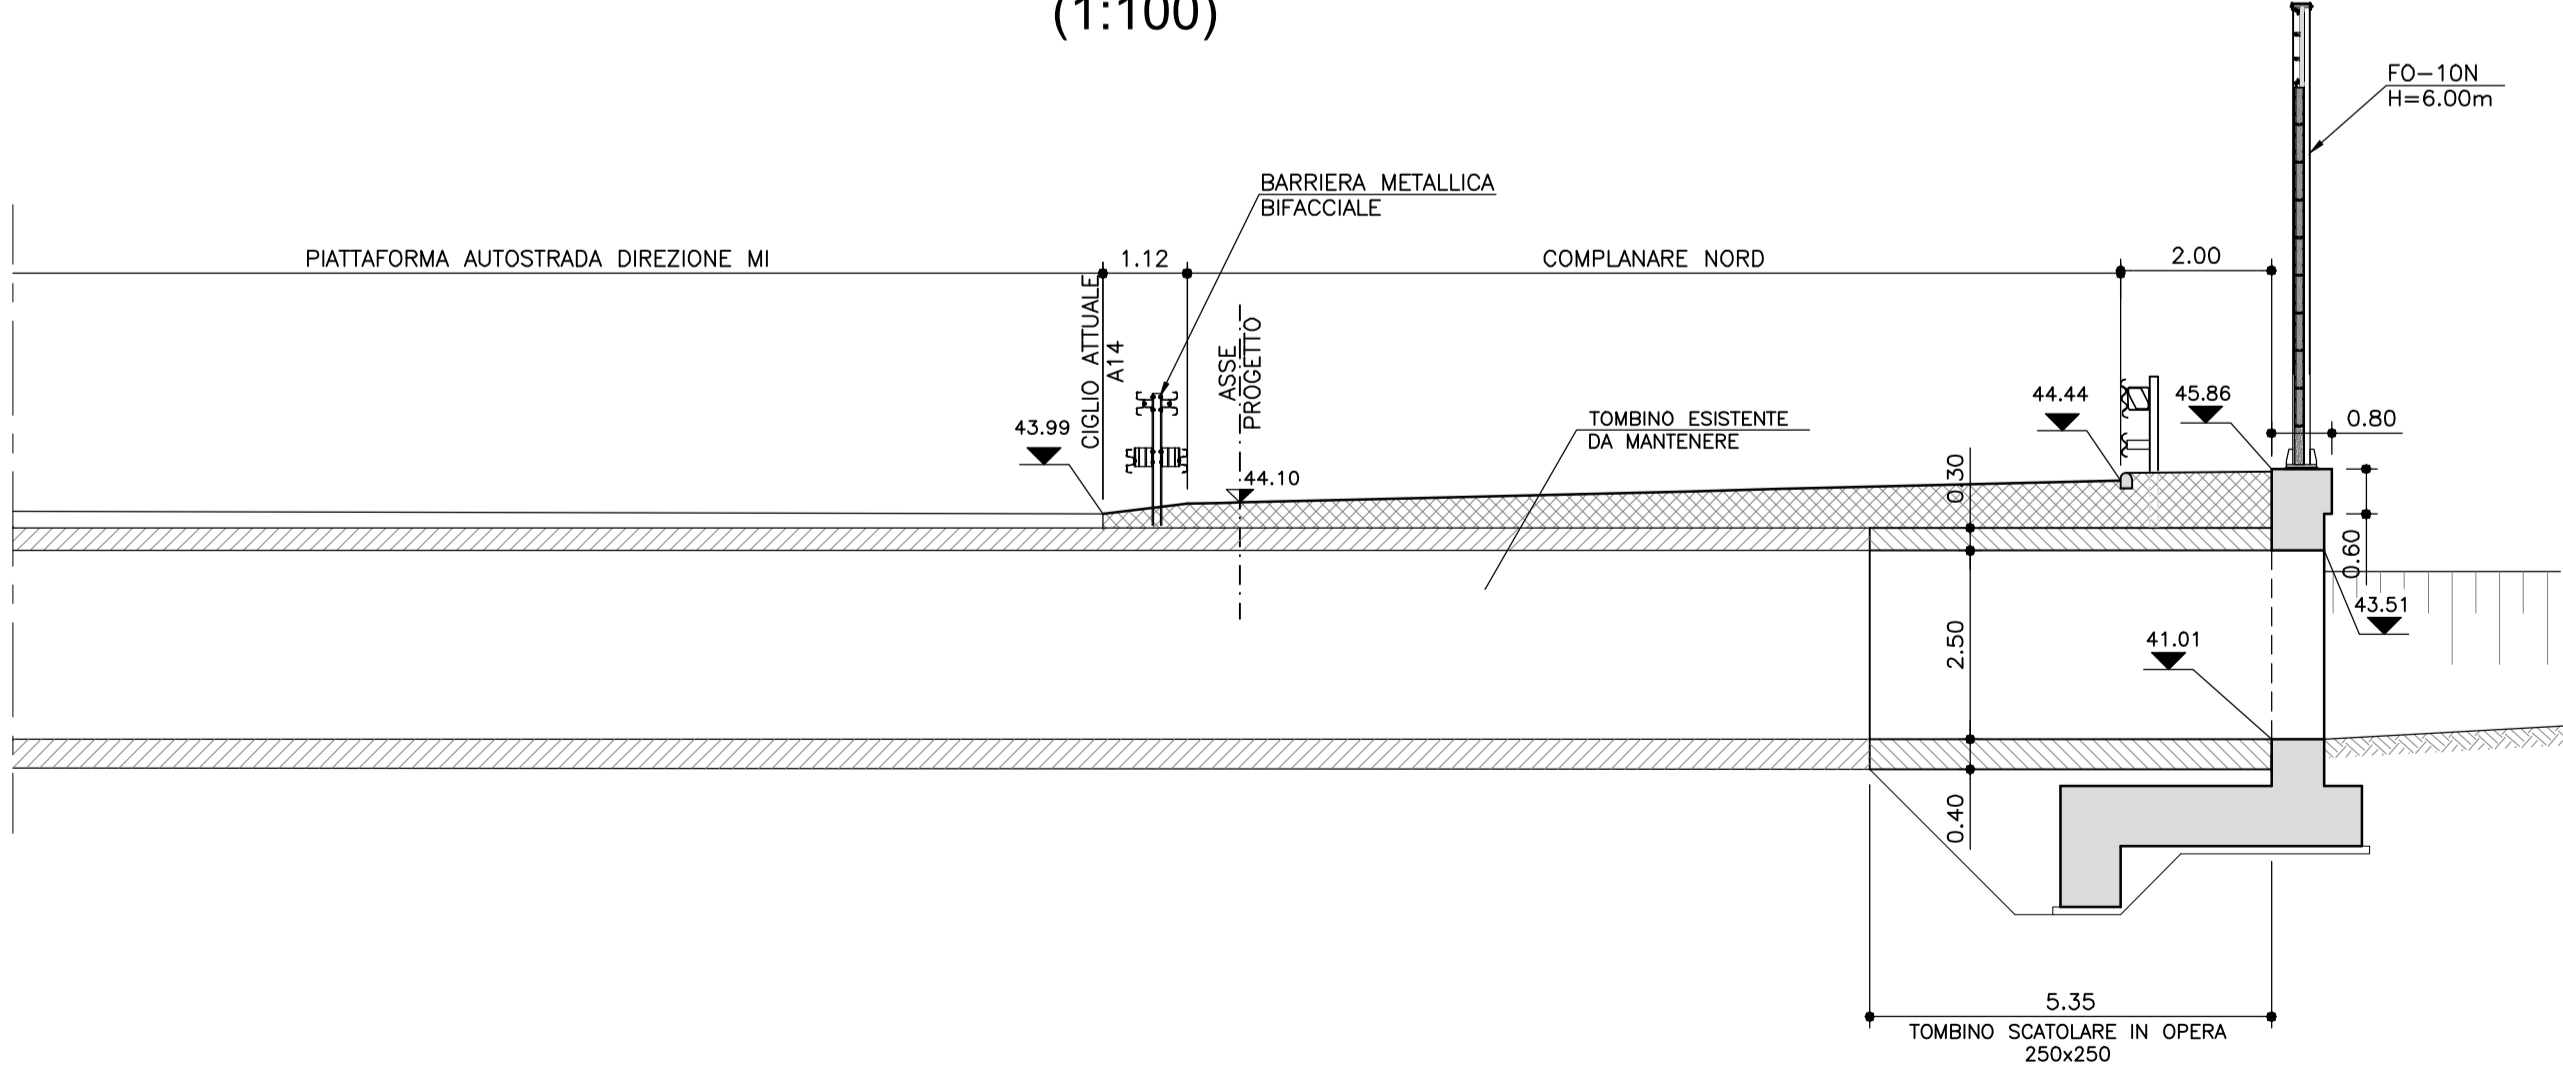


PROSPETTO IMBOCCO LATO NORD (1:100)

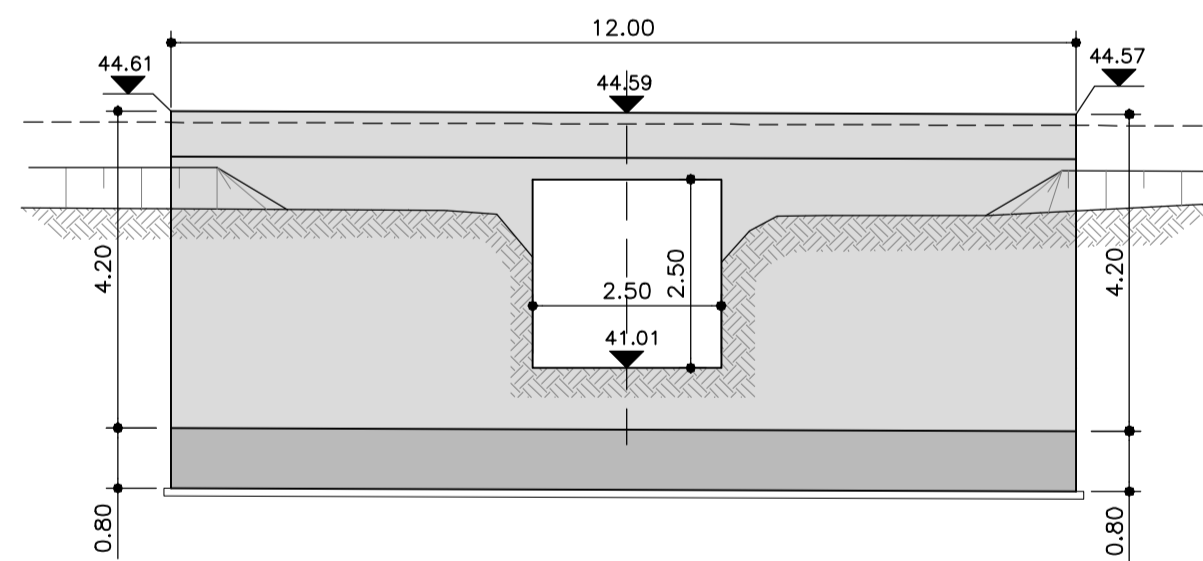

SEZIONE MURO DI TESTATA (1:100)

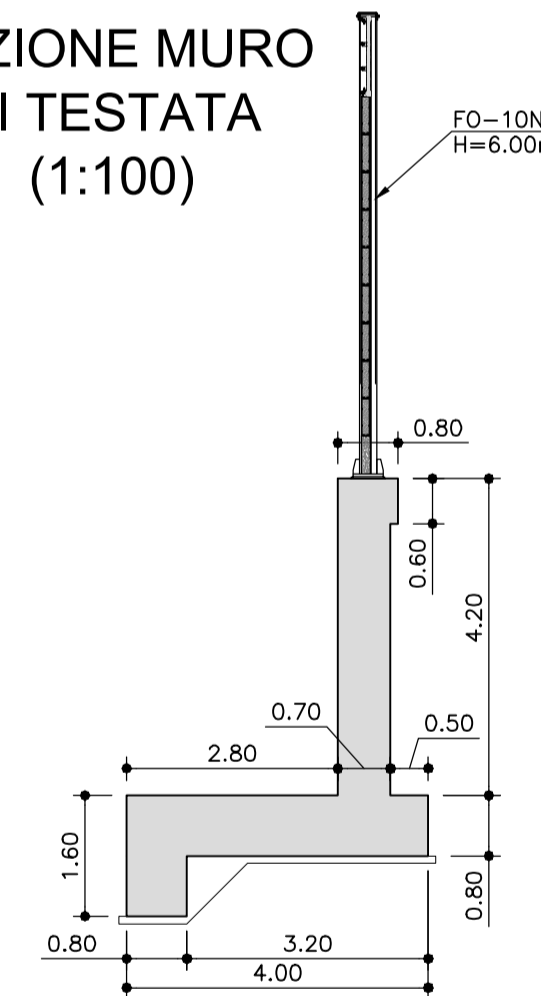

SEZIONE PROLUNGAMENTO TOMBINO PREFABBRICATO 250x250 (1:50)

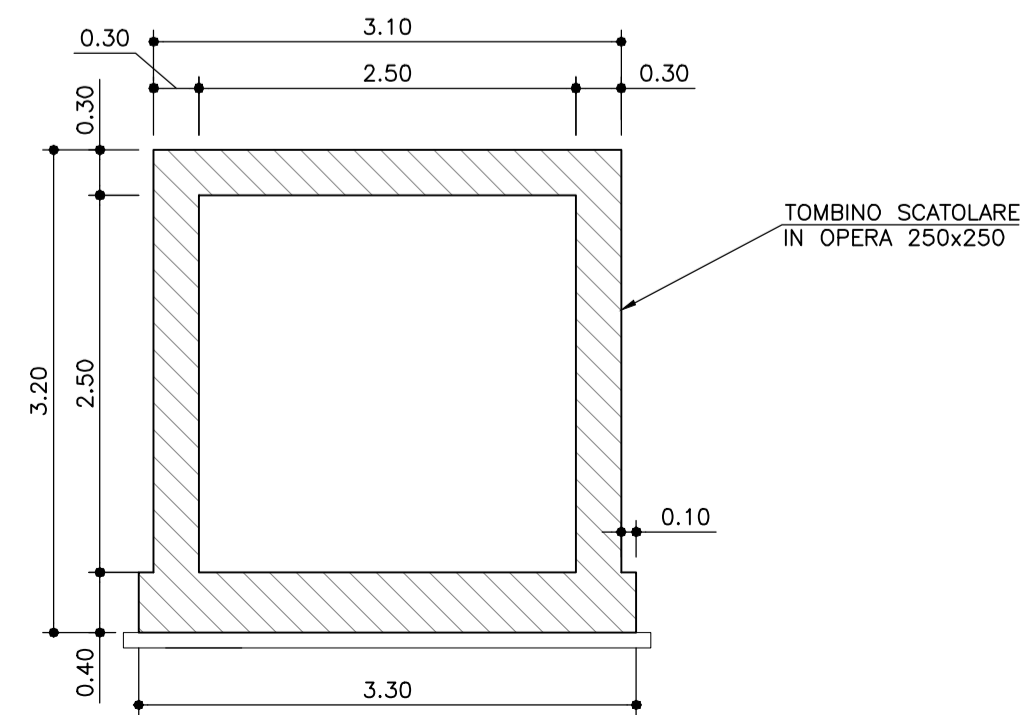

autostrade // per l'italia

AUTOSTRADA (A14) : BOLOGNA-BARI-TARANTO
TRATTO: BOLOGNA S.LAZZARO - NUOVO SVINCOLO DI PONTE RIZZOLI

NUOVA STAZIONE DI PONTE RIZZOLI
E
REALIZZAZIONE DELLA COMPLANARE NORD

PROGETTO DEFINITIVO

CORPO STRADALE

OPERE D'ARTE MAGGIORI

T024

PONTICELLO SCATOLARE L=2.50m - Pk.28+830.19
STATO DI FATTO E DI PROGETTO

IL PROGETTISTA SPECIALISTICO Ing. Lucio Ferretti Torricelli Ord. Ingg. Brescia N.2188 RESPONSABILE STRUTTURE	IL RESPONSABILE INTEGRAZIONE PRESTAZIONI SPECIALISTICHE Ing. Federica Ferrari Ord. Ingg. Milano N. 21082	IL DIRETTORE TECNICO Ing. Orlando Mazza Ord. Ingg. Pavia N. 1496 PROGETTAZIONE NUOVE OPERE AUTOSTRADALI
---	---	---

REFERIMENTO PROGETTO		CODICE IDENTIFICATIVO			REFERIMENTO DIRETTORE			REFERIMENTO ELABORATO			Ordinatore:	
Codice	Commissio	Lotto	Sub-Prog	Fase	Capitolo	Paragrafo	Integ.	Parte	Disciplina	Progressivo	Rev.	
1111439000	1	PD000000	00000000000000000000	0	0	0	0	0	0	STRO02200	00	00

spea ENGINEERING Atlantia	PROJECT MANAGER: Ing. Federica Ferrari Ord. Ingg. Milano N. 21082	SUPPORTO SPECIALISTICO:	REVISIONE
			n. data
			0 GENNAIO 2017
			1 -
			2 -
			3 -
			4 -

VISTO DEL COMMITTENTE autostrade // per l'italia IL RESPONSABILE UNICO DEL PROCEDIMENTO Ing. Antonio Procopio	VISTO DEL CONCEDENTE Ministero delle Infrastrutture e dei Trasporti DIPARTIMENTO PER LE INFRASTRUTTURE, GLI APPalti PUBBLICI E LE SPESSE DIPARTIMENTO DI VIGILANZA SULLA CONCESSIONE AUTOSTRADE
---	---

IL PRESENTE DOCUMENTO NON POTRA' ESSERE COPRIATO, RIPRODOTTO O ALTRIMENTI PUBBLICATO, IN TUTTO O IN PARTE, SENZA IL CONSENSO SCRITTO DELLA SOC. AUTOSTRADE PER L'ITALIA S.P.A., SOGA UTILIZZO NON AUTORIZZATO. SARA' REPERIBILE A NORMA DI LEGGE.
THIS DOCUMENT MAY NOT BE COPIED, REPRODUCED OR PUBLISHED, EITHER IN PART OR IN ITS ENTIRETY, WITHOUT THE WRITTEN PERMISSION OF SOC. AUTOSTRADE PER L'ITALIA S.P.A. UNAUTHORIZED USE WILL BE PROSECUTED BY LAW.