# STATO DI FATTO

## STRALCIO SEZIONE LONGITUDINALE
(1:100)




## PROSPETTO IMBOCCO LATO NORD
(1:100)




## DETTAGLIO CORDOLO LATO NORD
(1:20)

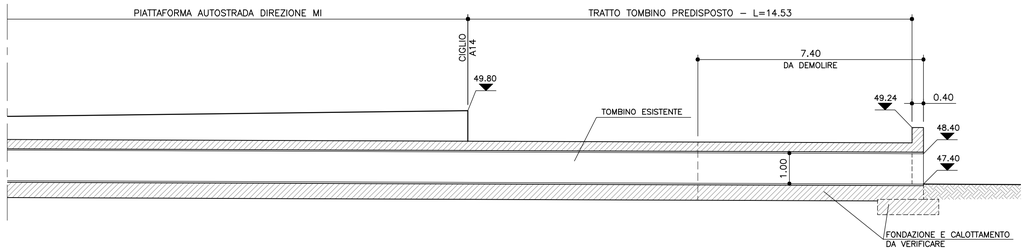


## STRALCIO PLANIMETRICO
(1:100)

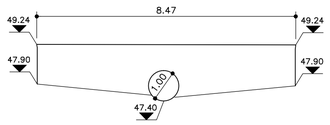


| DATI DI TRACCIAMENTO | | |
|---|---|---|
| | X | Y |
| 1 | 9903742.951 | 3154124.248 |
| 2 | 9903753.020 | 3154118.692 |
| 3 | 9903751.184 | 3154115.365 |
| 4 | 9903741.115 | 3154120.920 |

# PROGETTO
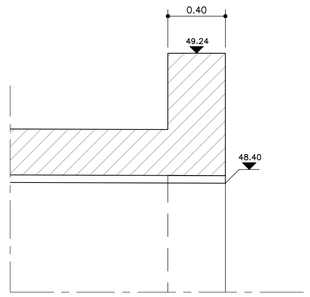
## STRALCIO SEZIONE LONGITUDINALE
(1:100)

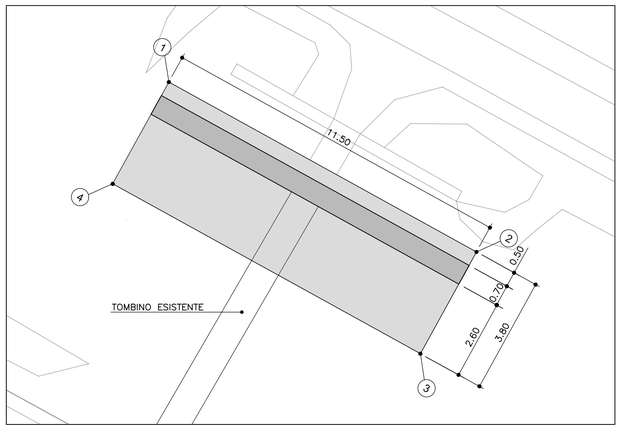


## CARPENTERIA IMBOCCO LATO NORD
(1:100)







## SEZIONE PROLUNGAMENTO TOMBINO
(1:50)

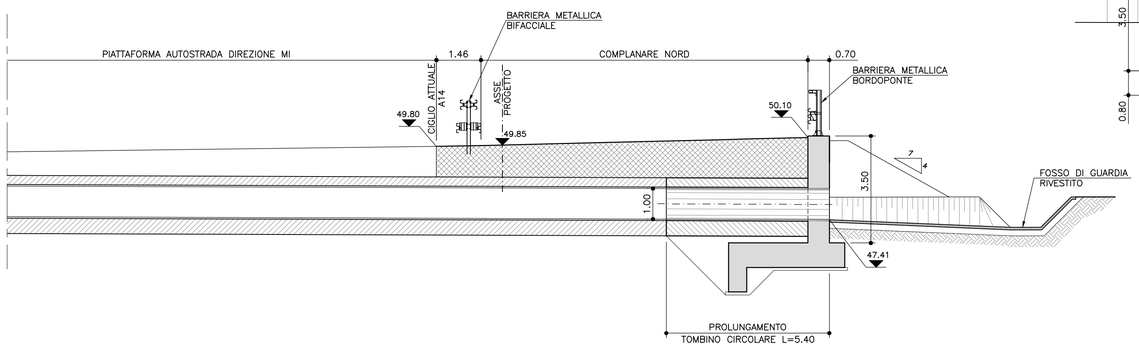


autostrade per l'italia

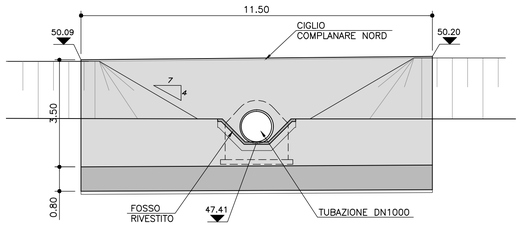AUTOSTRADA (A14) : BOLOGNA–BARI–TARANTO

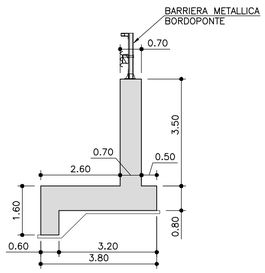TRATTO: BOLOGNA S.LAZZARO – NUOVO SVINCOLO DI PONTE RIZZOLI

**NUOVA STAZIONE DI PONTE RIZZOLI**
**E**
**REALIZZAZIONE DELLA COMPLANARE NORD**

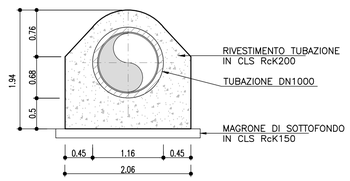**PROGETTO DEFINITIVO**

CORPO STRADALE

OPERE D'ARTE MINORI

MANUFATTI IDRAULICI

TOMBINO DN1000 T010 – Pk.26+046.28
STATO DI FATTO E DI PROGETTO

| IL PROGETTISTA SPECIALISTICO | IL RESPONSABILE INTEGRAZIONE PRESTAZIONI SPECIALISTICHE | IL DIRETTORE TECNICO |
|---|---|---|
| Ing. Lucio Ferretti Torricelli<br>Ord. Ingg. Brescia N.2188<br>RESPONSABILE STRUTTURE | Ing. Federica Ferrari<br>Ord. Ingg. Milano N. 21082 | Ing. Orlando Mazza<br>Ord. Ingg. Pavia N. 1496<br>PROGETTAZIONE NUOVE OPERE AUTOSTRADALI |

CODICE IDENTIFICATIVO

| RIFERIMENTO PROGETTO | | | | RIFERIMENTO DIRETTORIO | | | | | RIFERIMENTO ELABORATO | | | | Ordinatore: |
|---|---|---|---|---|---|---|---|---|---|---|---|---|---|
| Codice Commesso | Lotto, Sub-Prog, Cod. Appalto | Fase | Capitolo | Paragrafo | WBS Tipologia | WBS Progressivo | PARTE D'OPERA | | Tip. | Disciplina | Progressivo | Rev. | 00 |
| 1 1 1 4 3 9 | 0 0 0 1 | PD | 0 0 | 0 0 0 | 0 0 | 0 0 0 0 0 | 0 0 0 0 0 0 | | 0 | S T R | 0 0 3 9 | 0 0 | SCALA: 1:100 |

spea ENGINEERING — gruppo Atlantia

PROJECT MANAGER: Ing. Federica Ferrari, Ord. Ingg. Milano N. 21082

SUPPORTO SPECIALISTICO:

REDATTO: –

VERIFICATO: –

| REVISIONE n. | data |
|---|---|
| 0 | GENNAIO 2017 |
| 1 | – |
| 2 | – |
| 3 | – |
| 4 | – |

VISTO DEL COMMITTENTE
autostrade per l'italia
IL RESPONSABILE UNICO DEL PROCEDIMENTO
Ing. Antonio Procopio

VISTO DEL CONCEDENTE
Ministero delle Infrastrutture e dei Trasporti
DIPARTIMENTO PER LE INFRASTRUTTURE, GLI AFFARI GENERALI ED IL PERSONALE
STRUTTURA DI VIGILANZA SULLE CONCESSIONARIE AUTOSTRADALI

IL PRESENTE DOCUMENTO NON POTRA' ESSERE COPIATO, RIPRODOTTO O ALTRIMENTI PUBBLICATO, IN TUTTO O IN PARTE, SENZA IL CONSENSO SCRITTO DELLA SOC. AUTOSTRADE PER L'ITALIA S.P.A.. OGNI UTILIZZO NON AUTORIZZATO SARA' PERSEGUITO A NORMA DI LEGGE.
THIS DOCUMENT MAY NOT BE COPIED, REPRODUCED OR PUBLISHED, EITHER IN PART OR IN ITS ENTIRETY, WITHOUT THE WRITTEN PERMISSION OF SOC. AUTOSTRADE PER L'ITALIA S.P.A.. UNAUTHORIZED USE WILL BE PROSECUTED BY LAW.