



STATO DI FATTO


STRALCIO SEZIONE LONGITUDINALE (1:100)

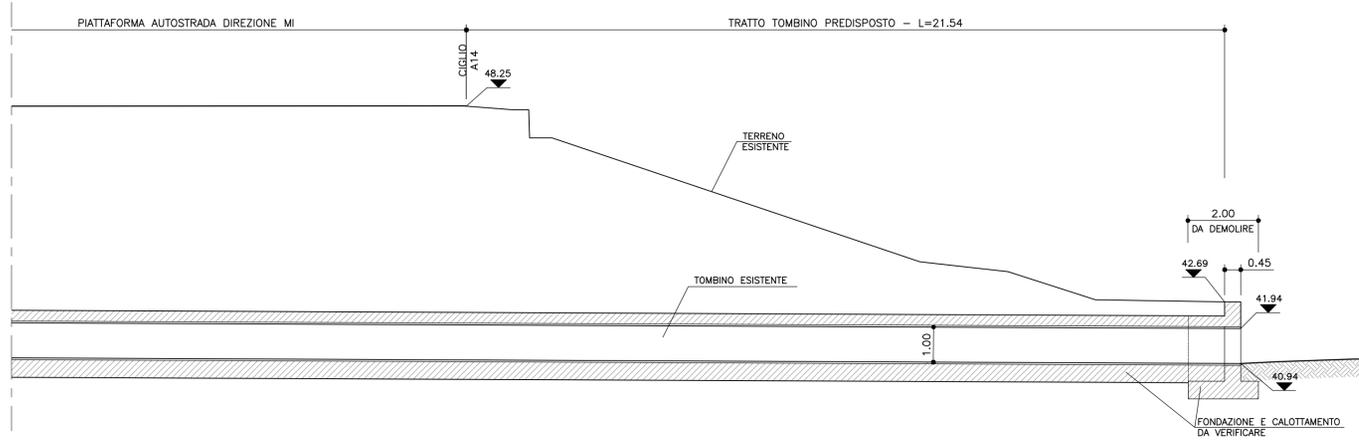


PROSPETTO IMBOCCO LATO NORD (1:100)

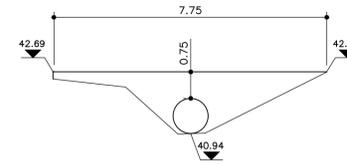

DETTAGLIO CORDOLO LATO NORD (1:20)

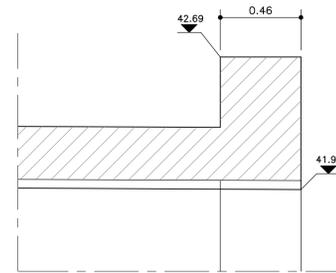


STRALCIO PLANIMETRICO (1:100)

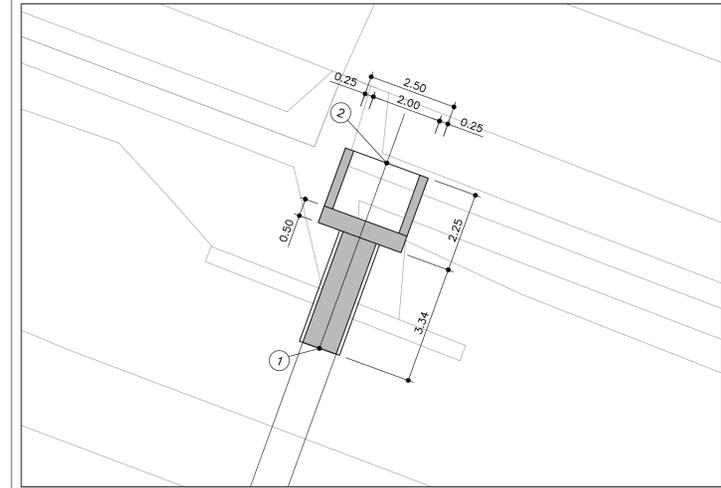


DATI DI TRACCIAMENTO		
	X	Y
1	9905524.018	3153256.595
2	9905525.929	3153261.849

PROGETTO


STRALCIO SEZIONE LONGITUDINALE (1:100)

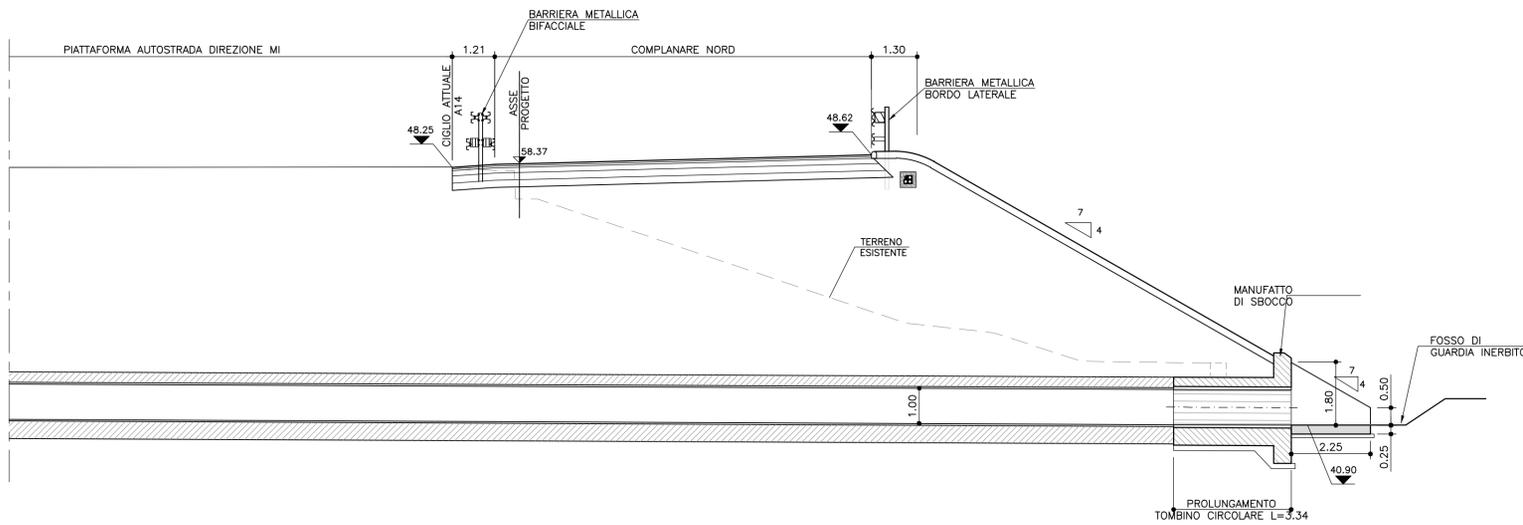

CARPENTERIA IMBOCCO LATO NORD (1:100)

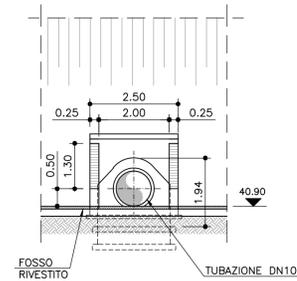

SEZIONE PROLUNGAMENTO TOMBINO (1:50)

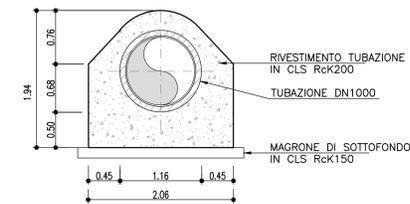

autostrade // per l'italia

AUTOSTRADA (A14) : BOLOGNA-BARI-TARANTO
TRATTO: BOLOGNA S.LAZZARO - NUOVO SVINCOLO DI PONTE RIZZOLI

NUOVA STAZIONE DI PONTE RIZZOLI
E
REALIZZAZIONE DELLA COMPLANARE NORD

PROGETTO DEFINITIVO

CORPO STRADALE

OPERE D'ARTE MINORI

MANUFATTI IDRAULICI

TOMBINO DN1000 T019 - Pk.28+031.74
STATO DI FATTO E DI PROGETTO

IL PROGETTISTA SPECIALISTICO	IL RESPONSABILE INTEGRAZIONE PRESTAZIONI SPECIALISTICHE	IL DIRETTORE TECNICO
Ing. Lucio Ferretti Torricelli Ord. Ingg. Brescia N.2188 RESPONSABILE STRUTTURE	Ing. Federica Ferrari Ord. Ingg. Milano N. 21082	Ing. Orlando Mazza Ord. Ingg. Pavia N. 1496
		PROGETTAZIONE NUOVE OPERE AUTOSTRADALI

CODICE IDENTIFICATIVO										Ordinatore:	
REFERIMENTO PROGETTO	LOGO	SCA	PROG	FASE	CAPITOL	PROGETTO	PROGRESSO	PARTE D'OPERA	DISCIPLINA	REFERIMENTO ELABORATO	00
11114390001	PD	00	00	00	00	00	00	00	00	STRO04200	SCALA: 1:100

spea ENGINEERING Atlantia	PROJECT MANAGER: Ing. Federica Ferrari Ord. Ingg. Milano N. 21082	SUPPORTO SPECIALISTICO:	REVISIONE	
			n.	data
			0	GENNAIO 2017
			1	-
			2	-
			3	-
			4	-

VISTO DEL COMMITTENTE	VISTO DEL CONCEDENTE
<p>autostrade // per l'italia</p> <p>IL RESPONSABILE UNICO DEL PROCEDIMENTO Ing. Antonio Procopio</p>	<p>Ministero delle Infrastrutture e dei Trasporti</p> <p>DEPARTAMENTO PER LA INFRASTRUTTURA, LA LOGICA ORGANIZZAZIONE E LA PERSONALE DIRETTIVA DI RILASCIARE ALLA CONCESSIONARIA AUTOSTRADE</p>

IL PRESENTE DOCUMENTO NON POTRA' ESSERE COPRITO, RIPRODOTTO O ALTRIMENTI PUBBLICATO, IN TUTTO O IN PARTE, SENZA IL CONSENSO SCRITTO DELLA SOC. AUTOSTRADE PER L'ITALIA S.P.A., CON UTILIZZO NON AUTORIZZATO. SIMIL' REPERITO A NORMA DI LEGGE. THIS DOCUMENT MAY NOT BE COPIED, REPRODUCED OR PUBLISHED, EITHER IN PART OR IN ITS ENTIRETY, WITHOUT THE WRITTEN PERMISSION OF SOC. AUTOSTRADE PER L'ITALIA S.P.A., UNAUTHORIZED USE WILL BE PROSECUTED BY LAW.