




STRALCIO SEZIONE LONGITUDINALE (1:100)

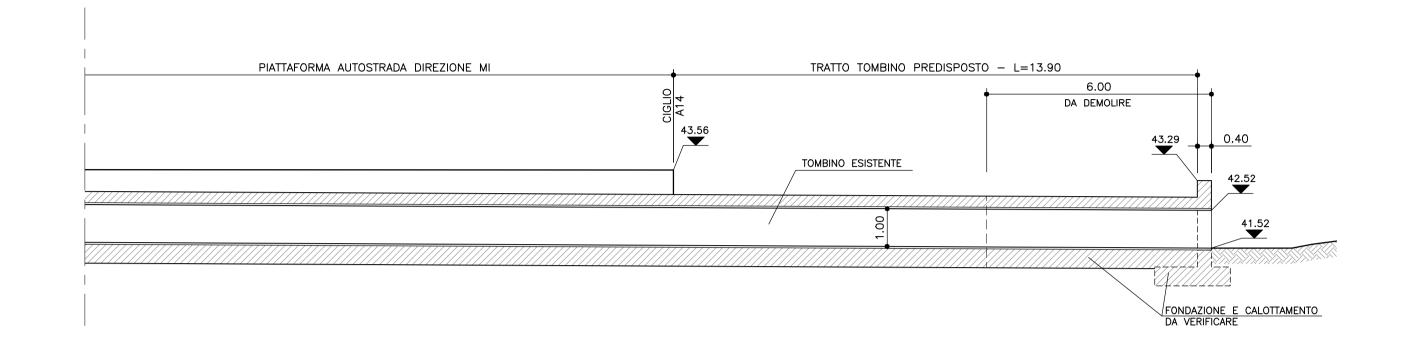


PROSPETTO IMBOCCO LATO NORD (1:100)

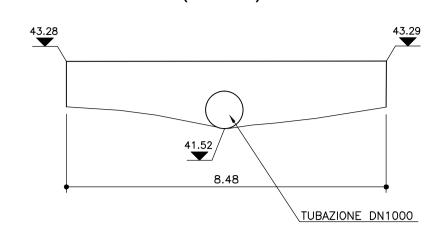

DETTAGLIO CORDOLO LATO NORD (1:20)

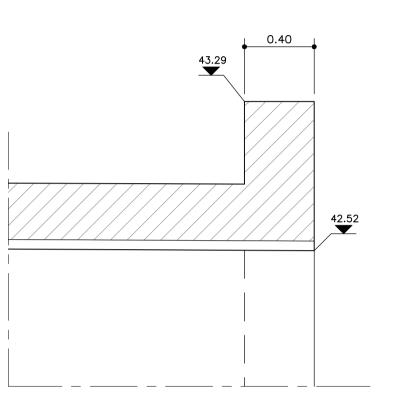

STRALCIO PLANIMETRICO (1:100)

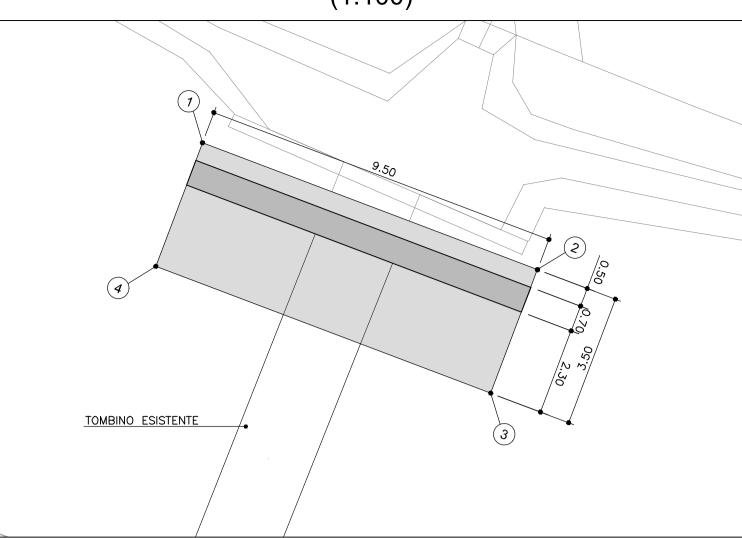


DATI DI TRACCIAMENTO									
	X	Y							
1	9906089.282	3153034.770							
2	9906098.167	3153031.407							
3	9906096.927	3153028.134							
4	9906088.043	3153031.497							


STATO DI FATTO

STRALCIO SEZIONE LONGITUDINALE (1:100) BARRIERA METALLICA PIATTAFORMA AUTOSTRADA DIREZIONE MI 1.56 COMPLANARIE NORD 1.56 COMPLANARIE NORD 1.56 PROCUNCAMENTO GUARDIA INERBITO TOMBRING ORGOLARE Le4 70

CARPENTERIA IMBOCCO LATO NORD

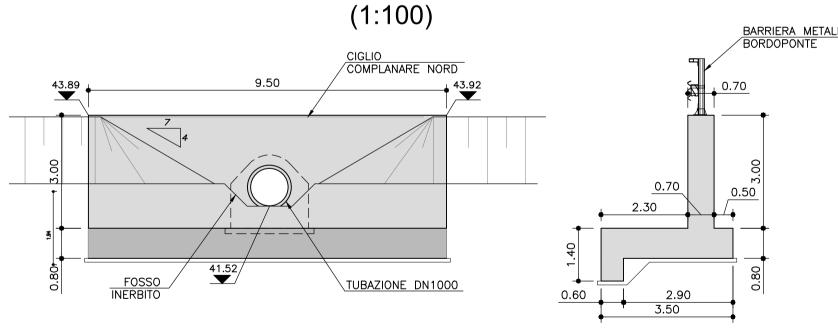

SEZIONE PROLUNGAMENTO TOMBINO (1:50)

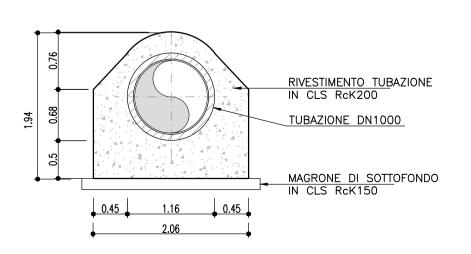

autostrade per l'italia

AUTOSTRADA (A14) : BOLOGNA—BARI—TARANTO TRATTO: BOLOGNA S.LAZZARO – NUOVO SVINCOLO DI PONTE RIZZOLI

NUOVA STAZIONE DI PONTE RIZZOLI E REALIZZAZIONE DELLA COMPLANARE NORD

PROGETTO DEFINITIVO

CORPO STRADALE

OPERE D'ARTE MINORI

MANUFATTI IDRAULICI

TOMBINO DN1000 T023 — Pk.28+642.72 STATO DI FATTO E DI PROGETTO

IL PROGETTISTA SPECIALISTICO				IL RESPONSABILE INTEGRAZIONE PRESTAZIONI SPECIALISTICHE									IL DIRETTORE TECNICO											
Ing. Lucio Ferretti Torricelli Ord. Ingg. Brescia N.2188				Ing. Federica Ferrari Ord. Ingg. Milano N. 21082									Ing. Orlando Mazza Ord. Ingg. Pavia N. 1496									96		
RESPONSABILE STRUTTURE														PROGETTAZIONE NUOVE OPERE AUTOSTRADALI										
		(CODICE I	DEN'	TIFICATI	VO																Ordinatore		
RIFERIMENTO PROG		RIFERIMENTO DIRETTORIO							RIFERIMENTO ELABORA									00						
Codice Commessa Lotto	Sub-Prog, Fase	Capitolo	Paragr	Paragrafo WBS PARTE D'OPERA							_ [7	Tip. Disciplina Progressive							R	lev.				
11143900			00	0	00	0		0	0	0	0			ST	R	0	0	4	4	0	0	SCALA: 1:100		
	SUPPORTO SPECIALISTICO:							 D:								_	RE	VISIONE						
Spea		rica Ferrari ilano N. 21082														n	0	GE	data NNAIO 2017					
ENGINEERING																				2		_		
Atlantia	REDATTO: —						VERIFICATO:						_						<u> </u>	3 4				

VISTO DEL COMMITTENTE

Autostrade | per l'italia

IL RESPONSABILE UNICO DEL PROCEDIMENTO
Ing. Antonio Procopio

VISTO DEL CONCEDENTE

VISTO DEL CONCEDENTE

Ministero delle Infrastrutture e dei Tras

DIPARIMENTOPER LE INFRASTRUTTURE, GLI AFFARI GENERALI ED IL PER

IL RESPONSABILE UNICO DEL PROCEDIMENTO Ing. Antonio DEL PROCEDIMENTO DIPARTIMENTO PER LE INFRASTRUTTURE, GLI AFFARI GENERALI ED IL PERSONALE

LI PRESENTE DOCUMENTO NON POTRA' ESSERE COPIATO, RIPRODOTTO O ALTRIMENTI PUBBLICATO, IN TUTTO O IN PARTE, SENZA IL CONSENSO SCRITTO DELLA SOC. AUTOSTRADE PER L'ITALIA S.P.A. OGNI UTILIZZO NON AUTORIZZATO SARA' PERSEGUITO A NORMA DI LEGGE.