



UNIFILARE BARRIERA FO-00N
(1:1000/200)

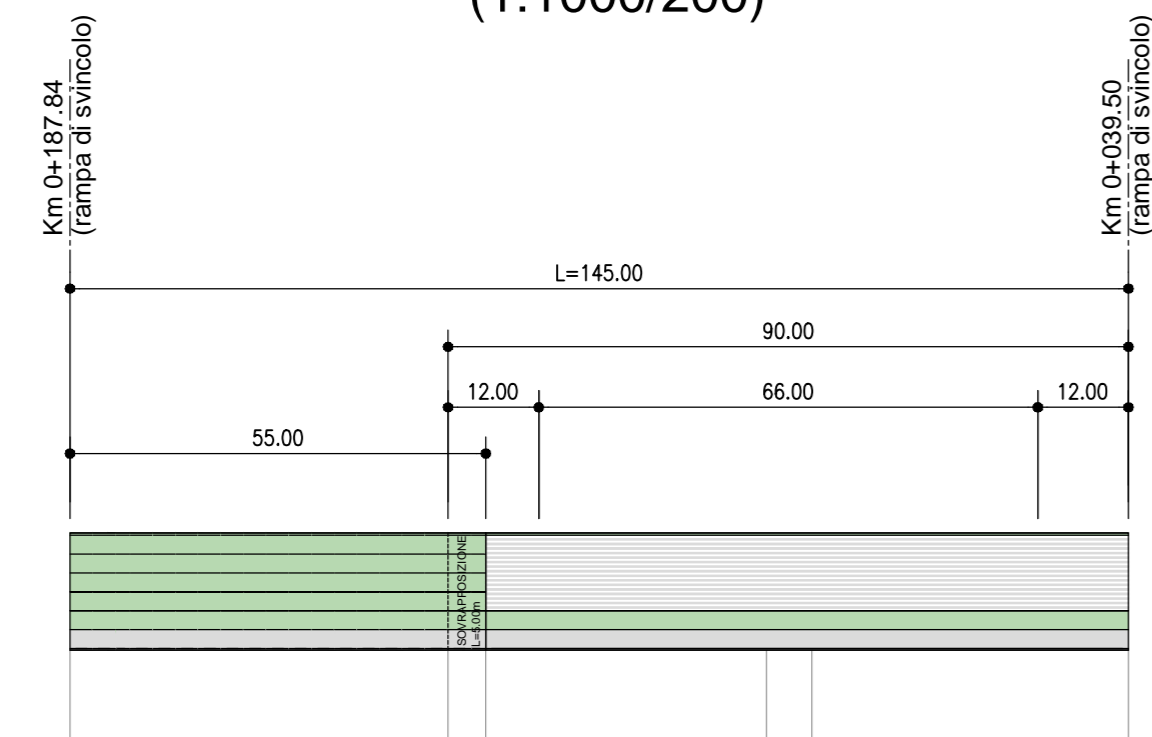


WBS	FO-00N		
ALTEZZA PANNELLI	3,00m		
MONTANTE	INTEGRATA	HEA 160	HEA 160
PIASTRE E TIRAFONDI	TIPO '1'		
TIPOLOGIA FONDAZIONE	SU OPERA D'ARTE (MURO MS02)	FONDAZIONE PROPRIA	
TIPOLOGIA INSTALLAZIONE	TIPO '1'	TIPO '4'	TIPO '4'

UNIFILARE BARRIERA FO-01N
(1:1000/200)

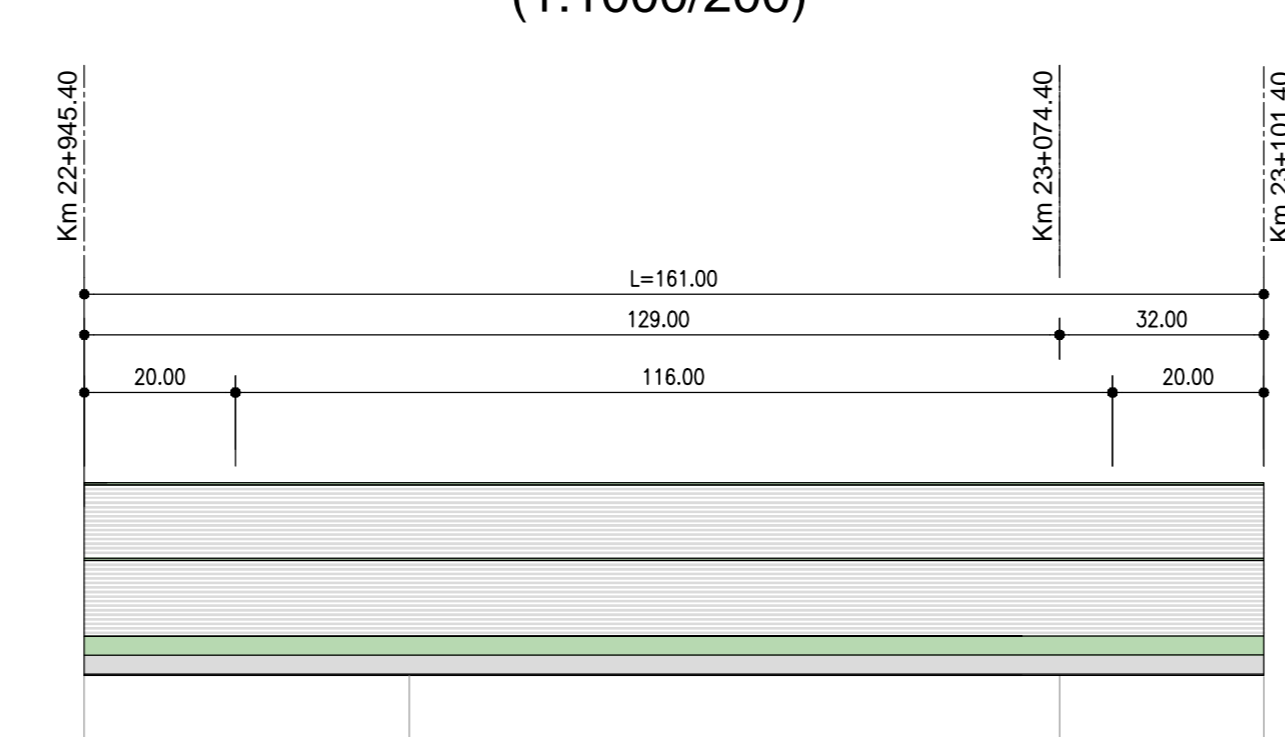


WBS	FO-01N		
ALTEZZA PANNELLI	5,00m		
MONTANTE	HEA 240	HEA 200	HEA 240
PIASTRE E TIRAFONDI	TIPO '3'		
TIPOLOGIA FONDAZIONE	FONDAZIONE PROPRIA		OPERA ST01
TIPOLOGIA INSTALLAZIONE	TIPO '4'	TIPO '3'	TIPO '2'

UNIFILARE BARRIERA FO-02N
(1:1000/200)

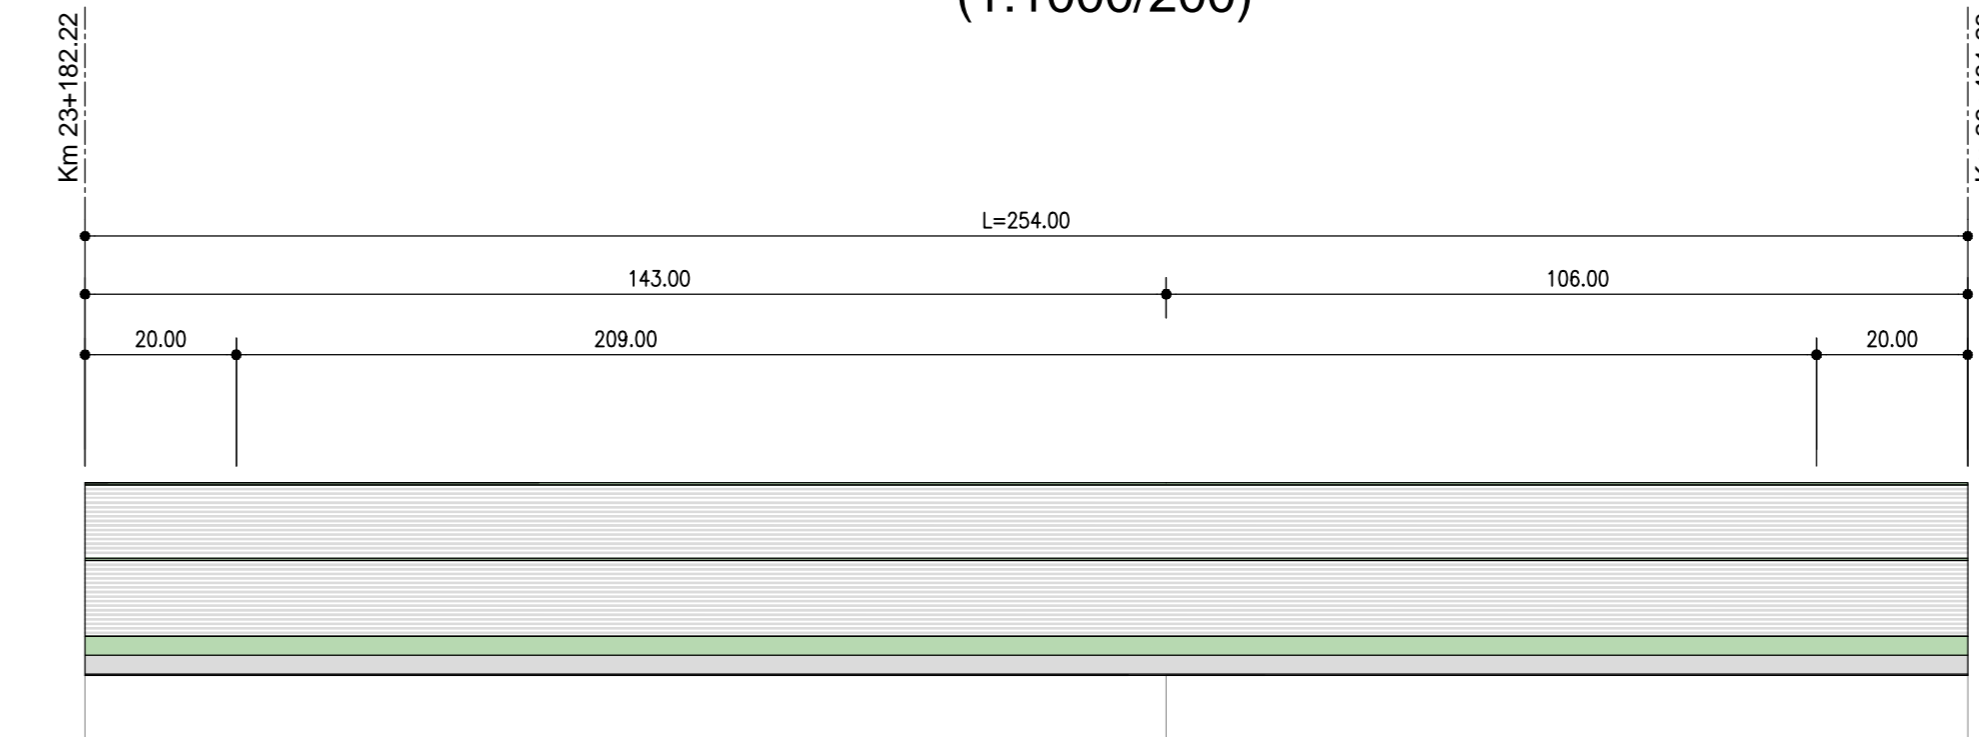


WBS	FO-02N		
ALTEZZA PANNELLI	5,00m		
MONTANTE	HEA 240	HEA 200	HEA 240
PIASTRE E TIRAFONDI	TIPO '3'		
TIPOLOGIA FONDAZIONE	FONDAZIONE PROPRIA		SU OPERA D'ARTE (VADOTTO IDICE)
TIPOLOGIA INSTALLAZIONE	TIPO '4'		TIPO '1'

UNIFILARE BARRIERA FO-02S
(1:1000/200)

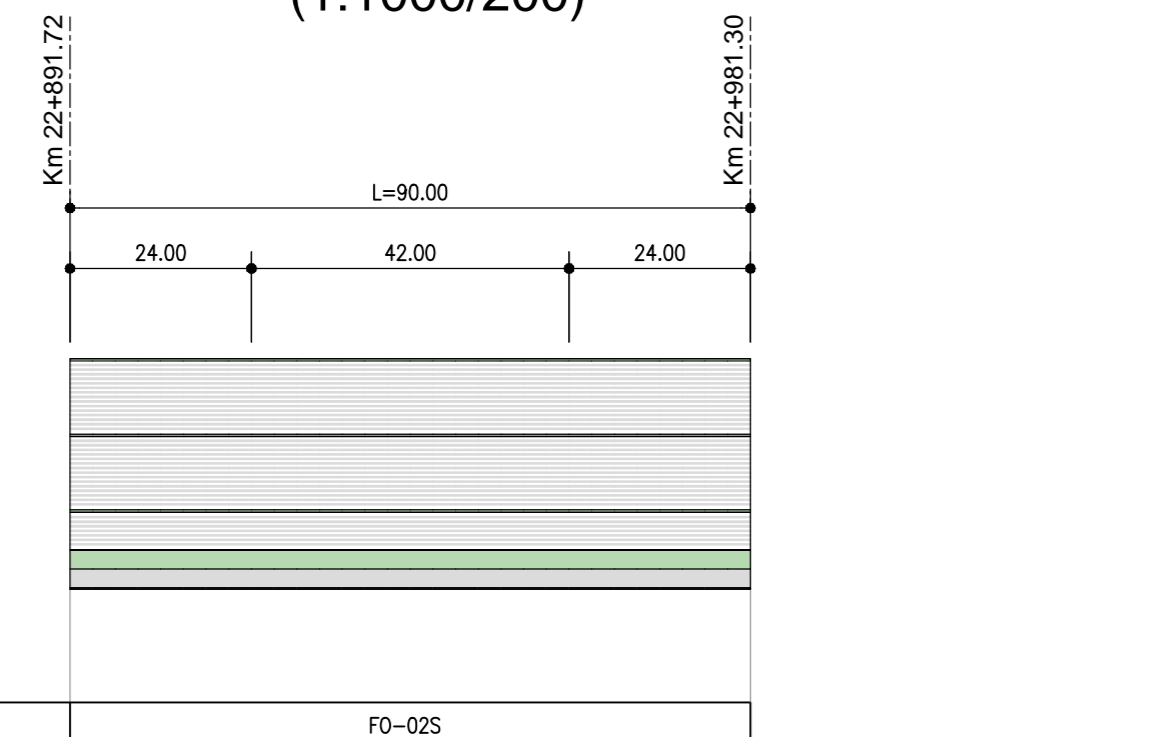

WBS	FO-02S		
ALTEZZA PANNELLI	6,00m		
MONTANTE	HEA 280	HEA 240	HEA 280
PIASTRE E TIRAFONDI	TIPO '4'		
TIPOLOGIA FONDAZIONE	FONDAZIONE PROPRIA SU RIL. ESISTENTE		
TIPOLOGIA INSTALLAZIONE	TIPO '4'		

UNIFILARE BARRIERA FO-03S
(1:1000/200)

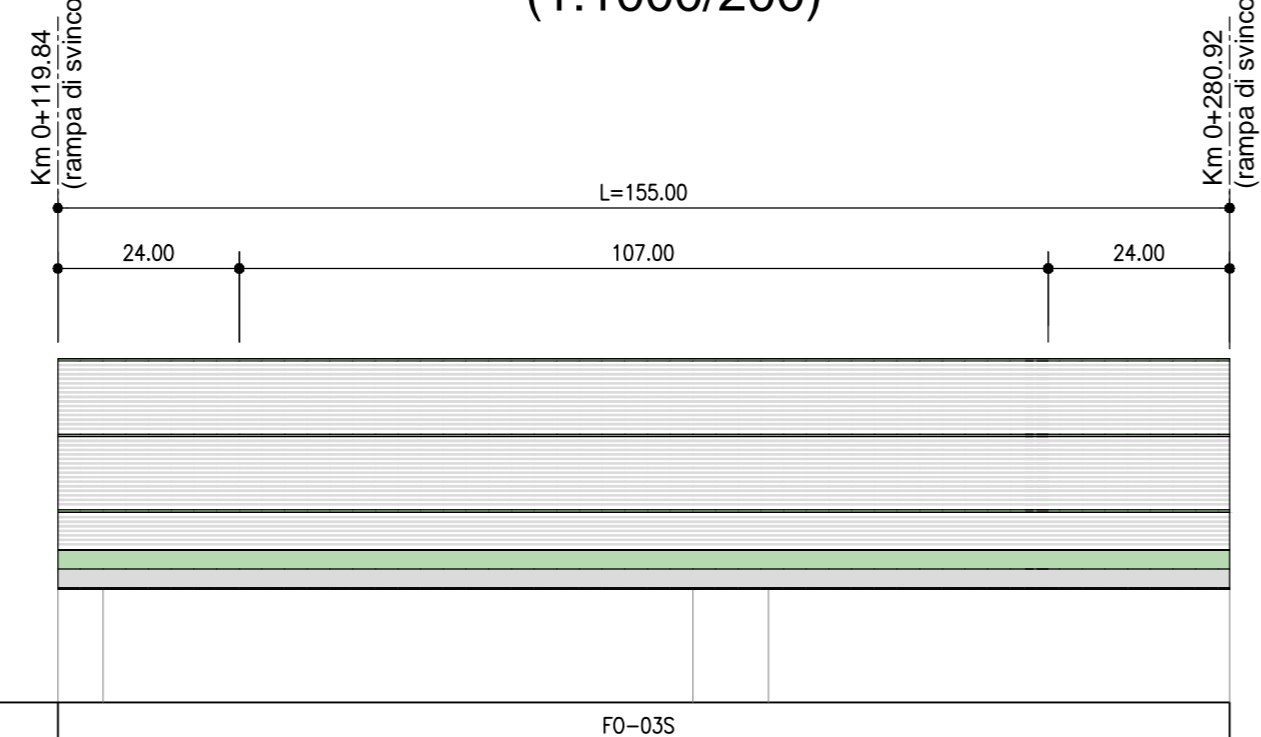

WBS	FO-03S		
ALTEZZA PANNELLI	6,00m		
MONTANTE	HEA 280	HEA 240	HEA 280
PIASTRE E TIRAFONDI	TIPO '4'		
TIPOLOGIA FONDAZIONE	FONDAZIONE PROPRIA		
TIPOLOGIA INSTALLAZIONE	TIPO '4'	TIPO '3'	TIPO '4'

NOTA
PER LE TIPOLOGIE DI FONDAZIONE E I DETTAGLI DEI PANNELLI
SI RIFERISCE ALLE TAVOLE SPECIFICHE

autostrade // per l'italia

AUTOSTRADA (A14) : BOLOGNA-BARI-TARANTO
TRATTO: BOLOGNA S.LAZZARO - NUOVO SVINCOLO DI PONTE RIZZOLI

NUOVA STAZIONE DI PONTE RIZZOLI
E
REALIZZAZIONE DELLA COMPLANARE NORD

PROGETTO DEFINITIVO

CORPO STRADALE	
INTERVENTI DI MITIGAZIONE	
BARRIERE ANTIFONICHE	
PARTICOLARI COSTRUTTIVI ARCHITETTONICI	
PLANIMETRIA DI PROGETTO E UNIFILARI - TAVOLA 1 DI 4	

IL PROGETTA SPECIALISTICO Arch. Enrico Franceschini Ord. Arch. Milano N. 16988 RESPONSABILE ARCHITETTURA E PROGETTO	IL RESPONSABILE INTEGRAZIONE PRESTAZIONI SPECIALISTICHE Ing. Federico Ferrari Ord. Ingg. Milano N. 21082 PROGETTAZIONE NUOVE OPERE AUTOSTRADALI	IL DIRETTORE TECNICO Ing. Orlando Mazzoli Ord. Ingg. Paris N. 1496
INFORMAZIONE PROGETTO Codice Contratto: 1114390001 Fase: Definitiva Data: 01/01/2017	CODICE IDENTIFICATIVO PROGETTO DEFINITIVO ANNO D'OPERA: 14 Data: 01/01/2017	INFORMAZIONE SUAVANTI Revisione: 00 Data: 01/01/2017
PROGETTO MANAGER Ing. Federico Ferrari Ord. Ingg. Milano N. 21082	SUPPORTO SPECIALISTICO Verificato: -	REVISIONE 1 MARZO 2018 2 3 4

VISTO DEL COMMITTENTE autostrade // per l'italia IL RESPONSABILE UNICO DEL PROCEDIMENTO Ing. Antonio Prosseri	VISTO DEL CONCESSIONARIO Ministero delle Infrastrutture e dei Trasporti Ing. Paolo Cazzulani Il Presidente del Comitato di Indirizzo
---	---