STRALCIO PLANIMETRICO (1:2000)

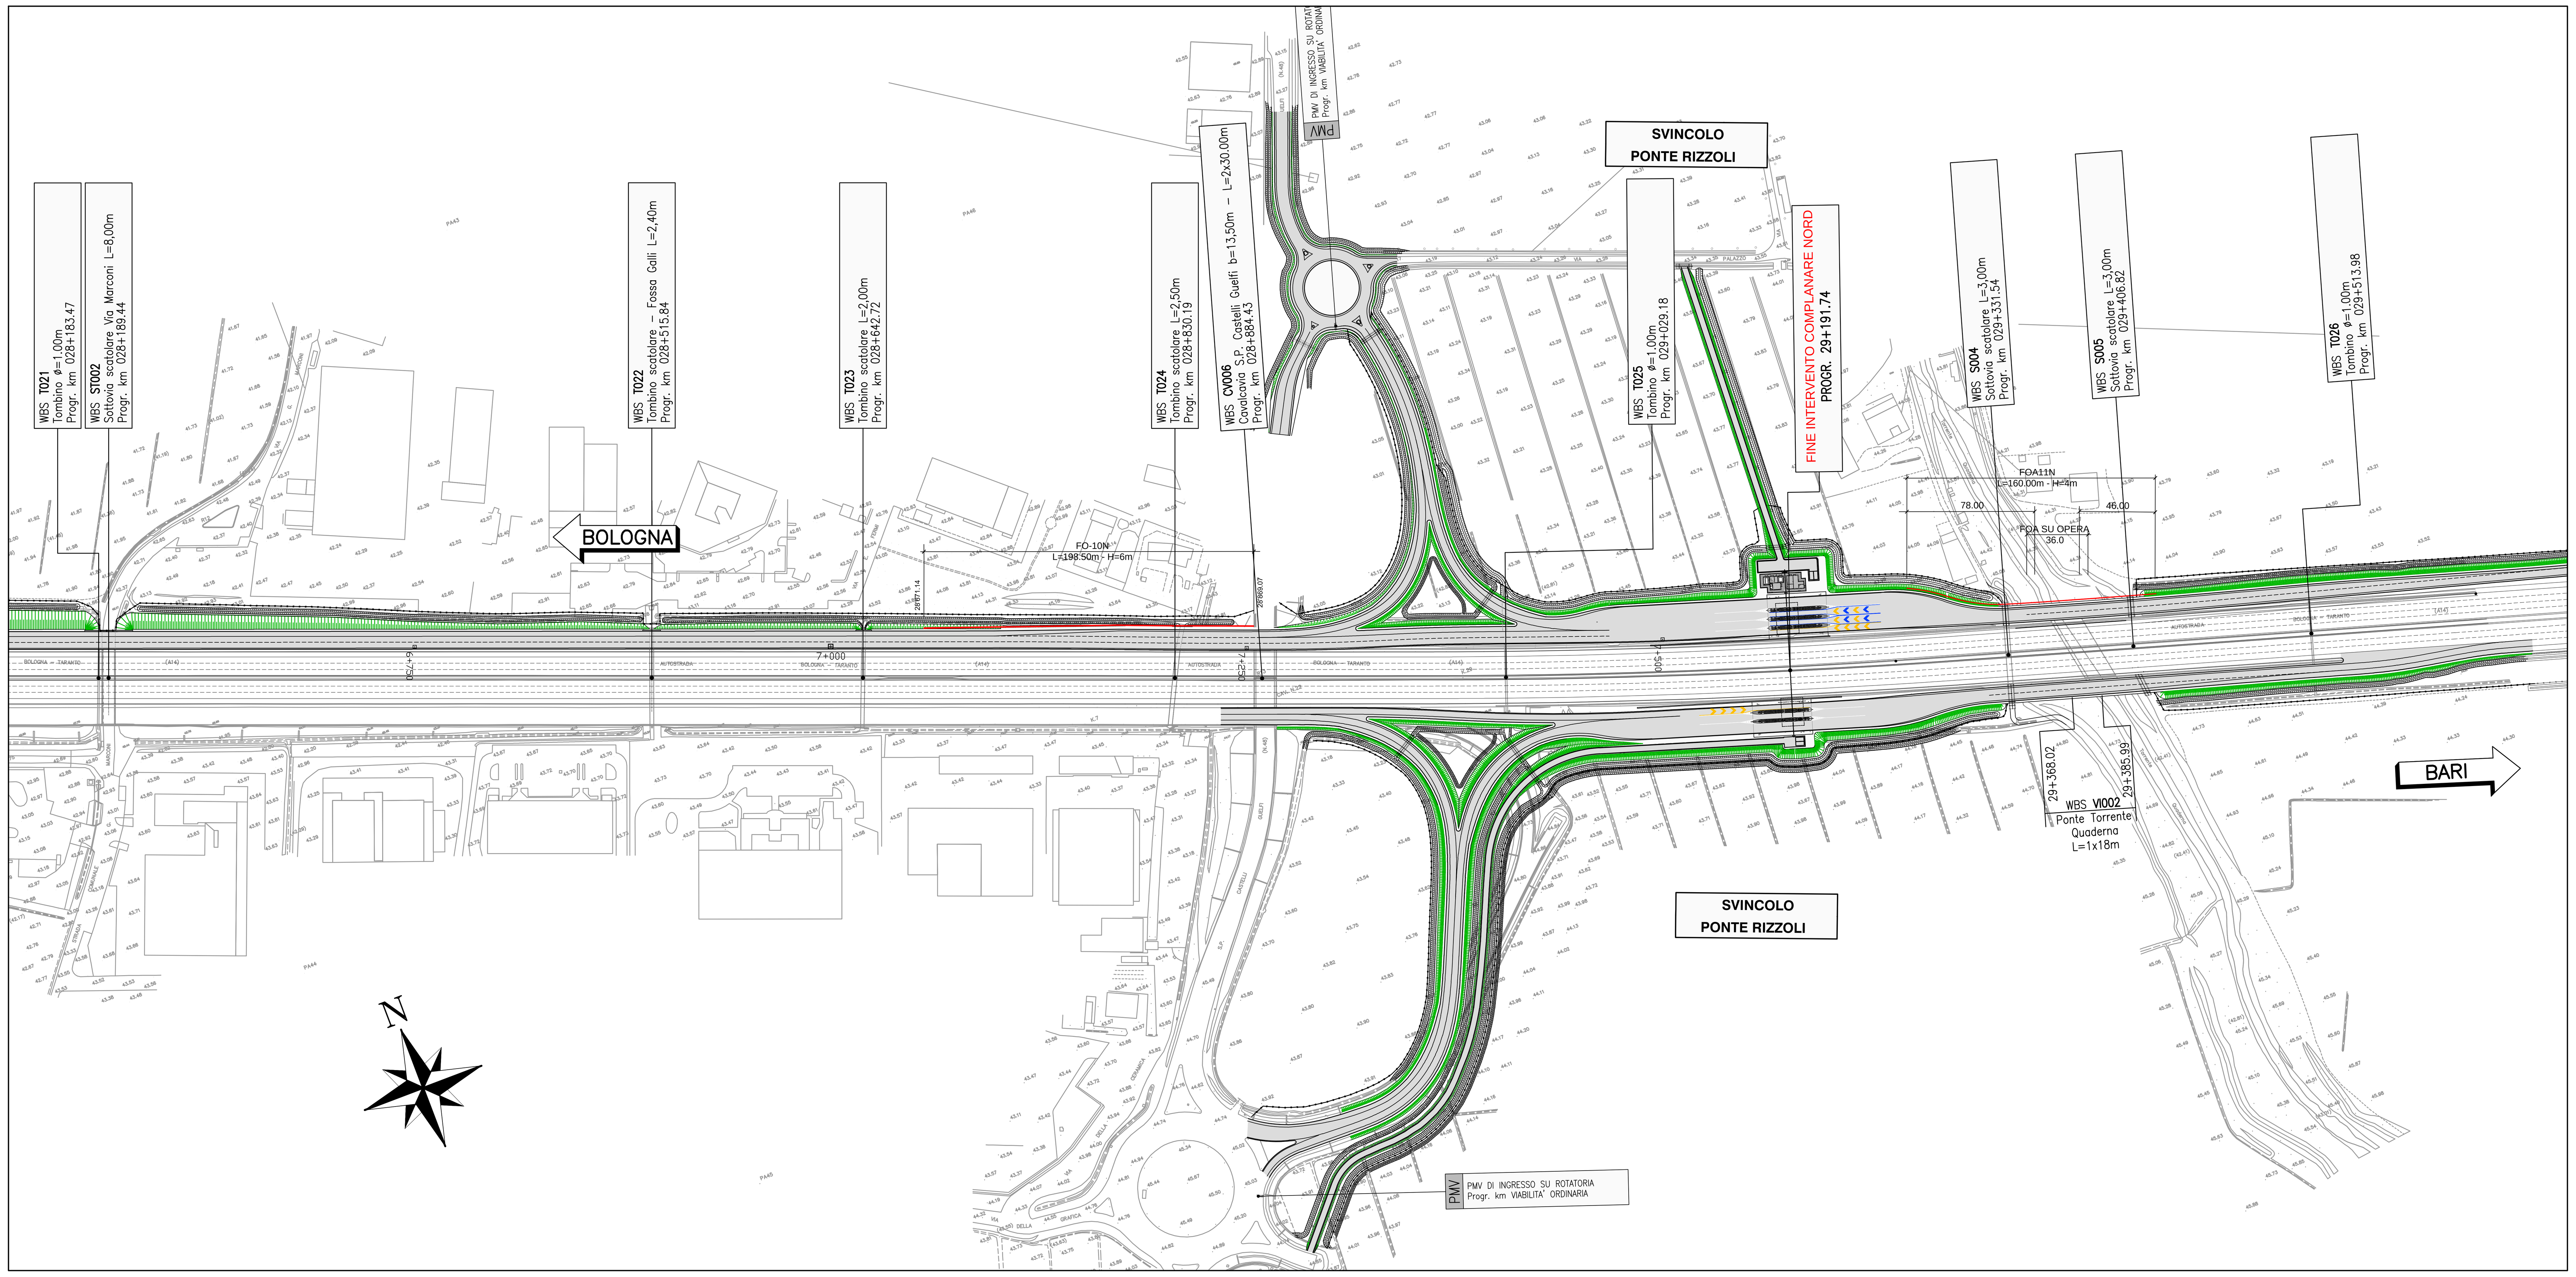

QUADRO DI UNIONE

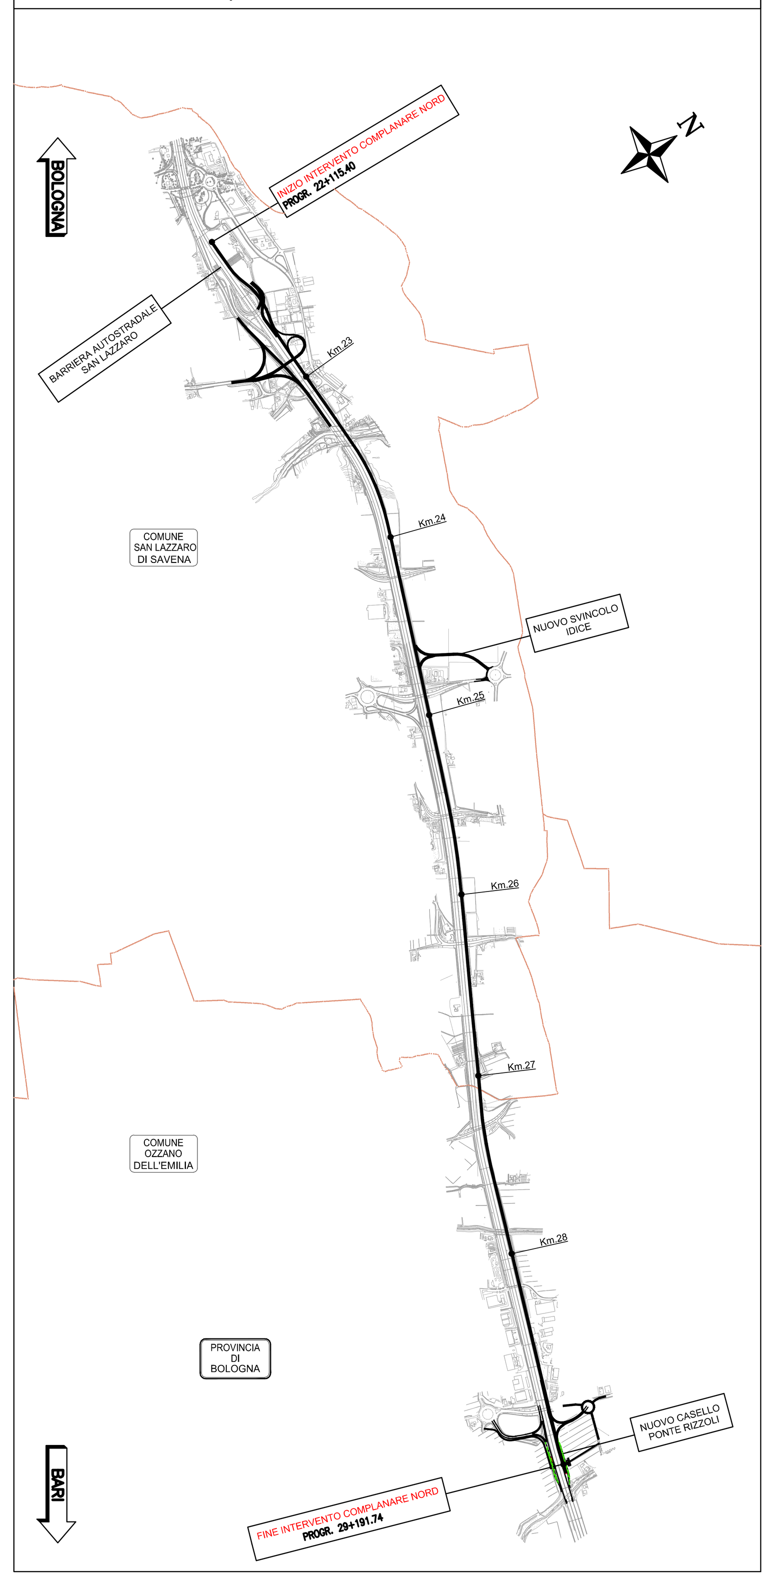

UNIFILARE BARRIERA FO-10N (1:1000/200)

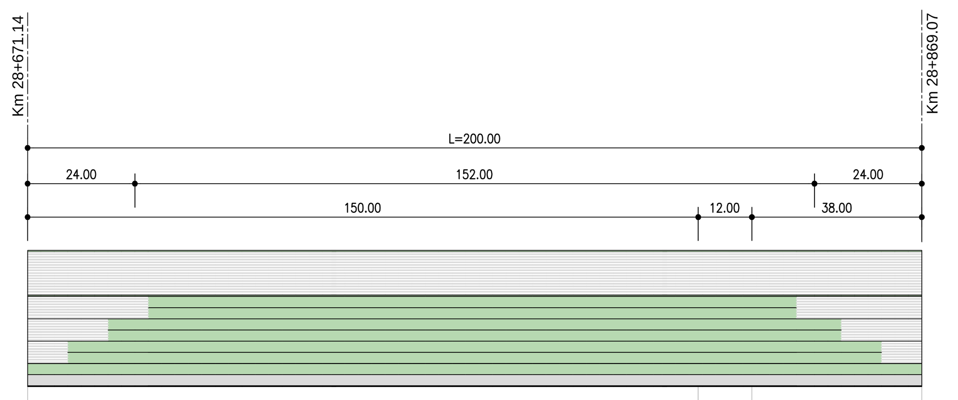

WBS	FO-10N			
ALTEZZA PANNELLI	6.00m			
MONTANTE	HEA 280	HEA 240		HEA 280
PIASTRE E TIRAFONDI	TIPO '4'			
TIPOLOGIA FONDAZIONE	FONDAZIONE PROPRIA		OPERA T024	FONDAZIONE PROPRIA
TIPOLOGIA INSTALLAZIONE	TIPO '4'		TIPO '6'	TIPO '4'

UNIFILARE BARRIERA INTERVENTO 11N (1:1000/200)

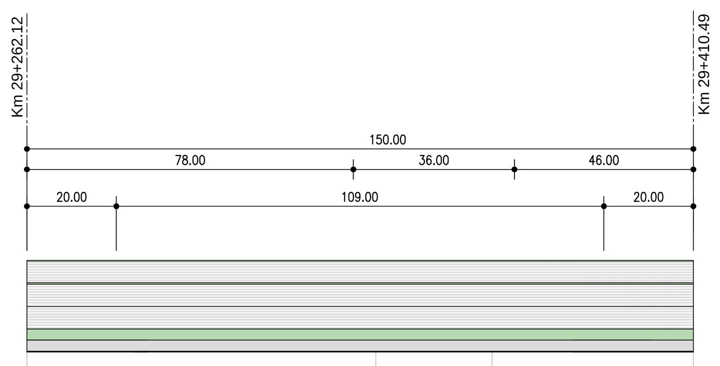

WBS	FOA-11N			
ALTEZZA PANNELLI	4.00m			
MONTANTE	HEA 200	HEA 180		HEA 200
PIASTRE E TIRAFONDI	TIPO '2'			
TIPOLOGIA FONDAZIONE	FONDAZIONE PROPRIA		SU OPERA	FONDAZIONE PROPRIA
TIPOLOGIA INSTALLAZIONE	TIPO '4'		TIPO '1'	TIPO '4'

NOTA

PER LE TIPOLOGIE DI FONDAZIONE E I DETTAGLI DEI PANNELLI SI RIMANDA ALLE TAVOLE SPECIFICHE

autostrade per l'italia

AUTOSTRADA (A14) : BOLOGNA–BARI–TARANTO

TRATTO: BOLOGNA S.LAZZARO – NUOVO SVINCOLO DI PONTE RIZZOLI

NUOVA STAZIONE DI PONTE RIZZOLI E REALIZZAZIONE DELLA COMPLANARE NORD

PROGETTO DEFINITIVO

CORPO STRADALE

INTERVENTI DI MITIGAZIONE

BARRIERE ANTIFONICHE

PARTICOLARI COSTRUTTIVI ARCHITETTONICI
PLANIMETRIA DI PROGETTO E UNIFILARI – TAVOLA 4 DI 4

IL PROGETTISTA SPECIALISTICO	IL RESPONSABILE INTEGRAZIONE PRESTAZIONI SPECIALISTICHE	IL DIRETTORE TECNICO
Arch. Enrico Francesconi Ord. Arch. Milano N.16888 RESPONSABILE ARCHITETTURA E PAESAGGIO	Ing. Federica Ferrari Ord. Ingg. Milano N. 21082	Ing. Orlando Mazza Ord. Ingg. Pavia N. 1496 PROGETTAZIONE NUOVE OPERE AUTOSTRADALI

CODICE IDENTIFICATIVO

RIFERIMENTO PROGETTO: Codice Commessa	Lotto, Sub-Prog, Cod. Appalto	Fase	RIFERIMENTO DIRETTORIO: Capitolo	Paragrafo	WBS tipologia	WBS progressivo	PARTE D'OPERA	RIFERIMENTO ELABORATO: Tip.	Disciplina	Progressivo	Rev.	Ordinatore
111439	0001	PD	00	000	00	000	00000	0	AUA	0014	01	00

SCALA: VARIE

spea ENGINEERING gruppo Atlantia

PROJECT MANAGER: Ing. Federica Ferrari, Ord. Ingg. Milano N. 21082

SUPPORTO SPECIALISTICO:

REDATTO: –

VERIFICATO: –

REVISIONE n.	data
0	GENNAIO 2017
1	MARZO 2018
2	–
3	–
4	–

VISTO DEL COMMITTENTE: autostrade per l'italia — IL RESPONSABILE UNICO DEL PROCEDIMENTO Ing. Antonio Procopio

VISTO DEL CONCEDENTE: Ministero delle Infrastrutture e dei Trasporti — DIPARTIMENTO PER LE INFRASTRUTTURE, GLI AFFARI GENERALI ED IL PERSONALE — STRUTTURA DI VIGILANZA SULLE CONCESSIONARIE AUTOSTRADALI

IL PRESENTE DOCUMENTO NON POTRA' ESSERE COPIATO, RIPRODOTTO O ALTRIMENTI PUBBLICATO, IN TUTTO O IN PARTE, SENZA IL CONSENSO SCRITTO DELLA SOC. AUTOSTRADE PER L'ITALIA S.P.A.. OGNI UTILIZZO NON AUTORIZZATO SARA' PERSEGUITO A NORMA DI LEGGE.
THIS DOCUMENT MAY NOT BE COPIED, REPRODUCED OR PUBLISHED, EITHER IN PART OR IN ITS ENTIRETY, WITHOUT THE WRITTEN PERMISSION OF SOC. AUTOSTRADE PER L'ITALIA S.P.A.. UNAUTHORIZED USE WILL BE PROSECUTED BY LAW.