PIANTA SCAVI (1:100)

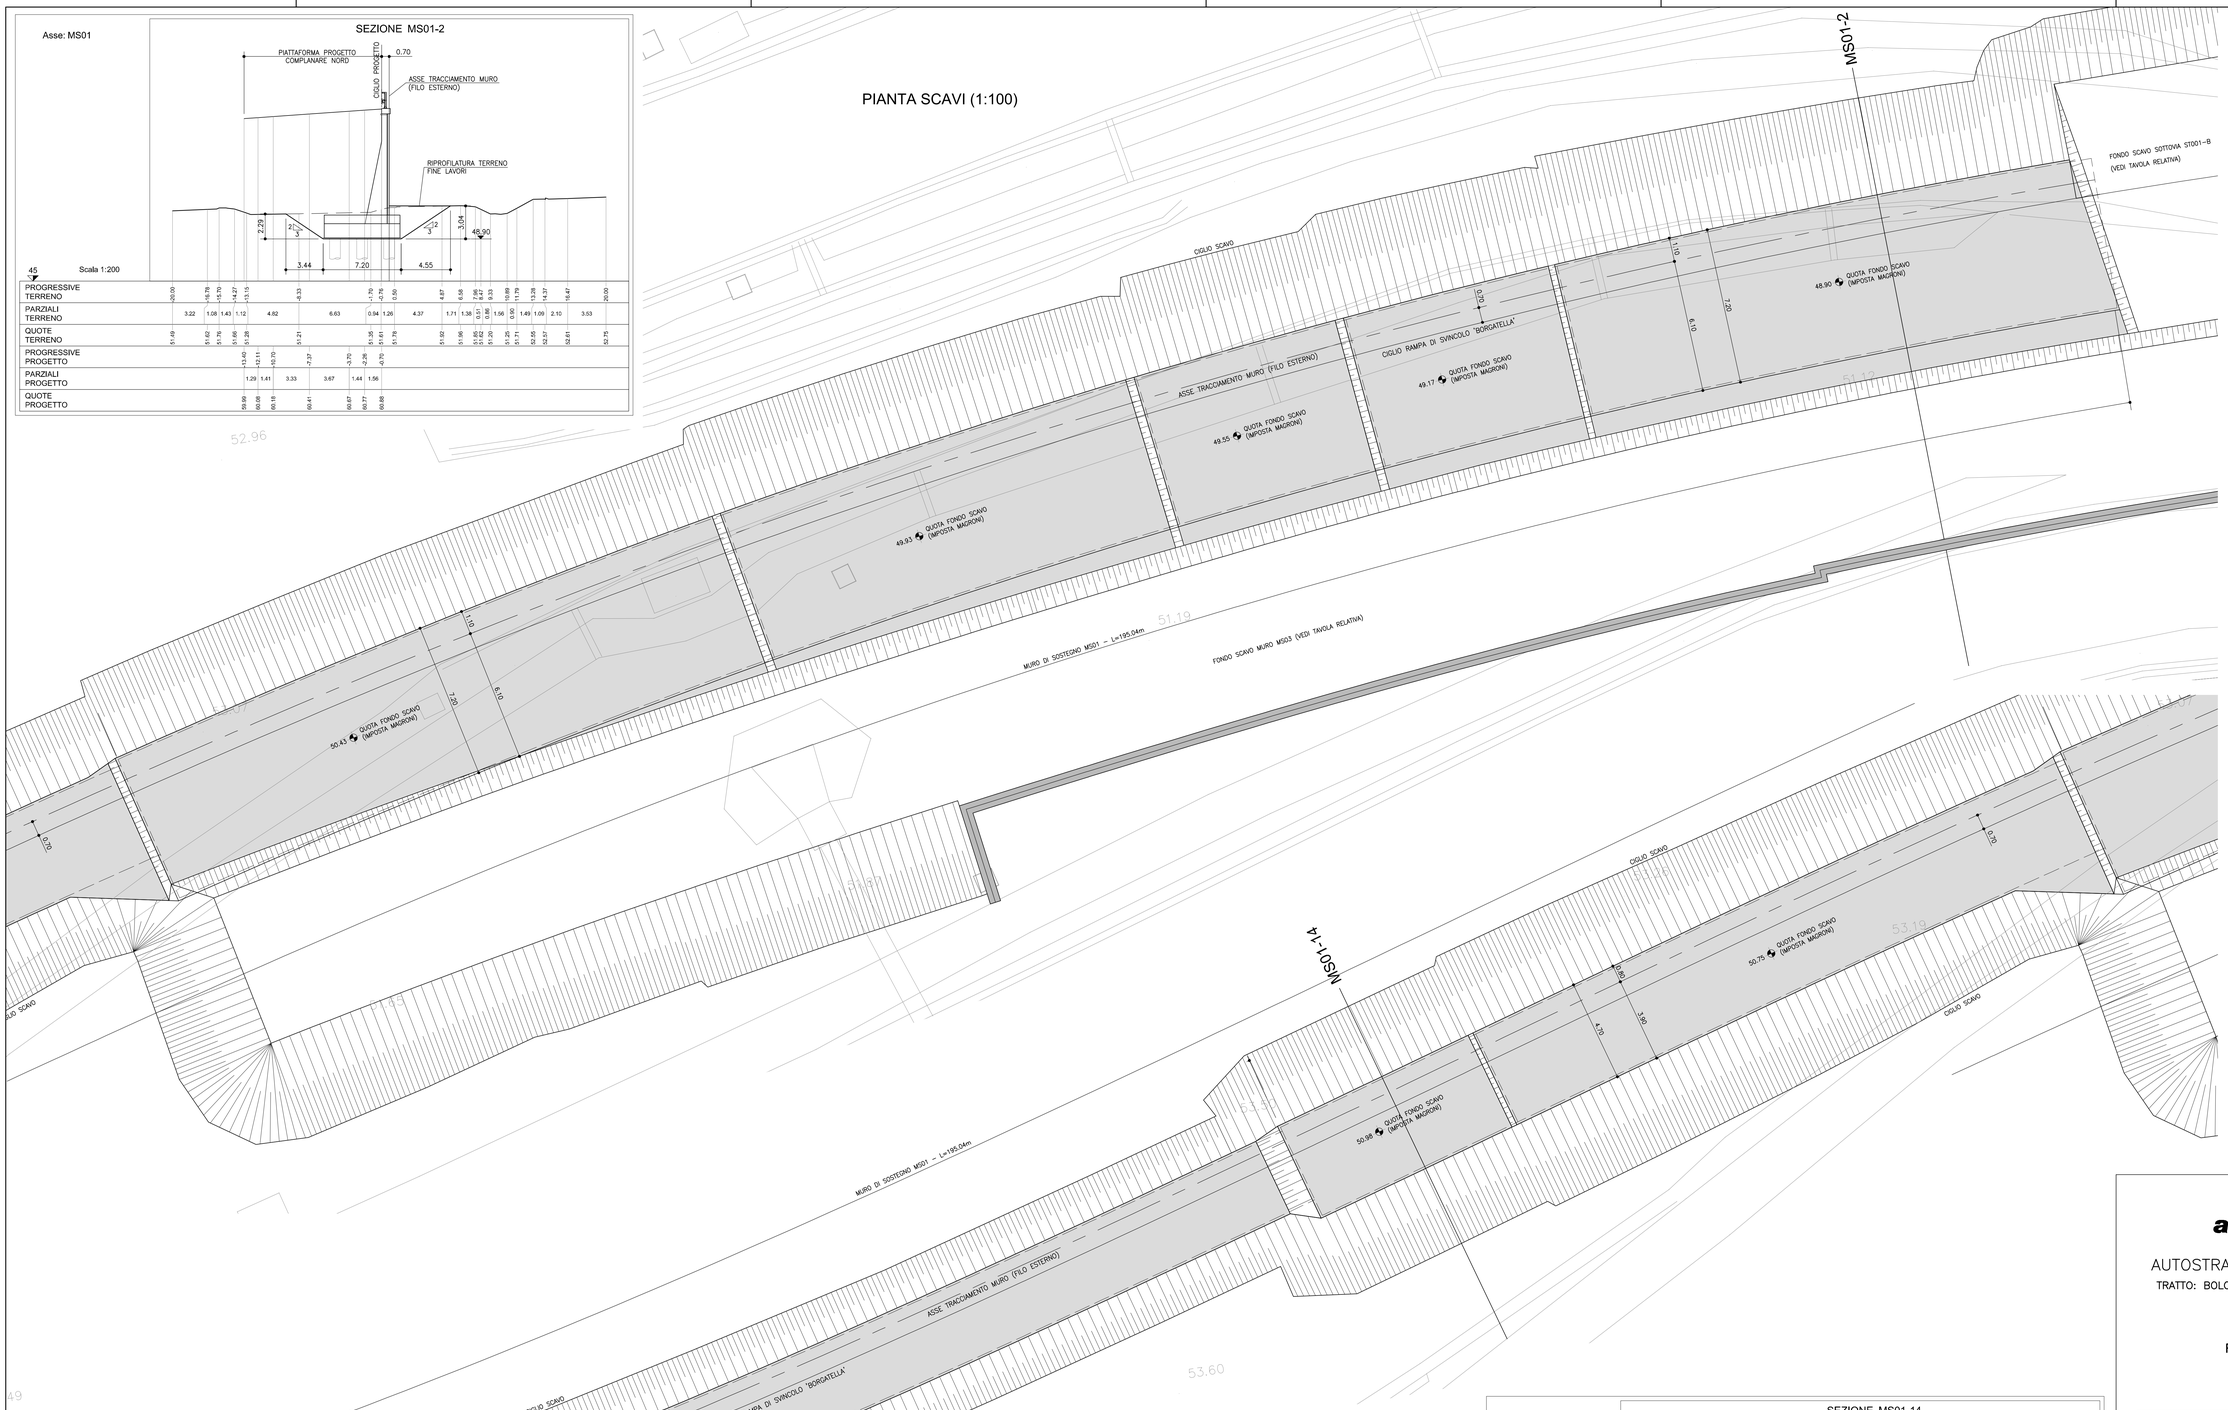

SEZIONE MS01-2

Asse: MS01

Scala 1:200

| 45 | | |