PIANTA SCAVI (1:100)

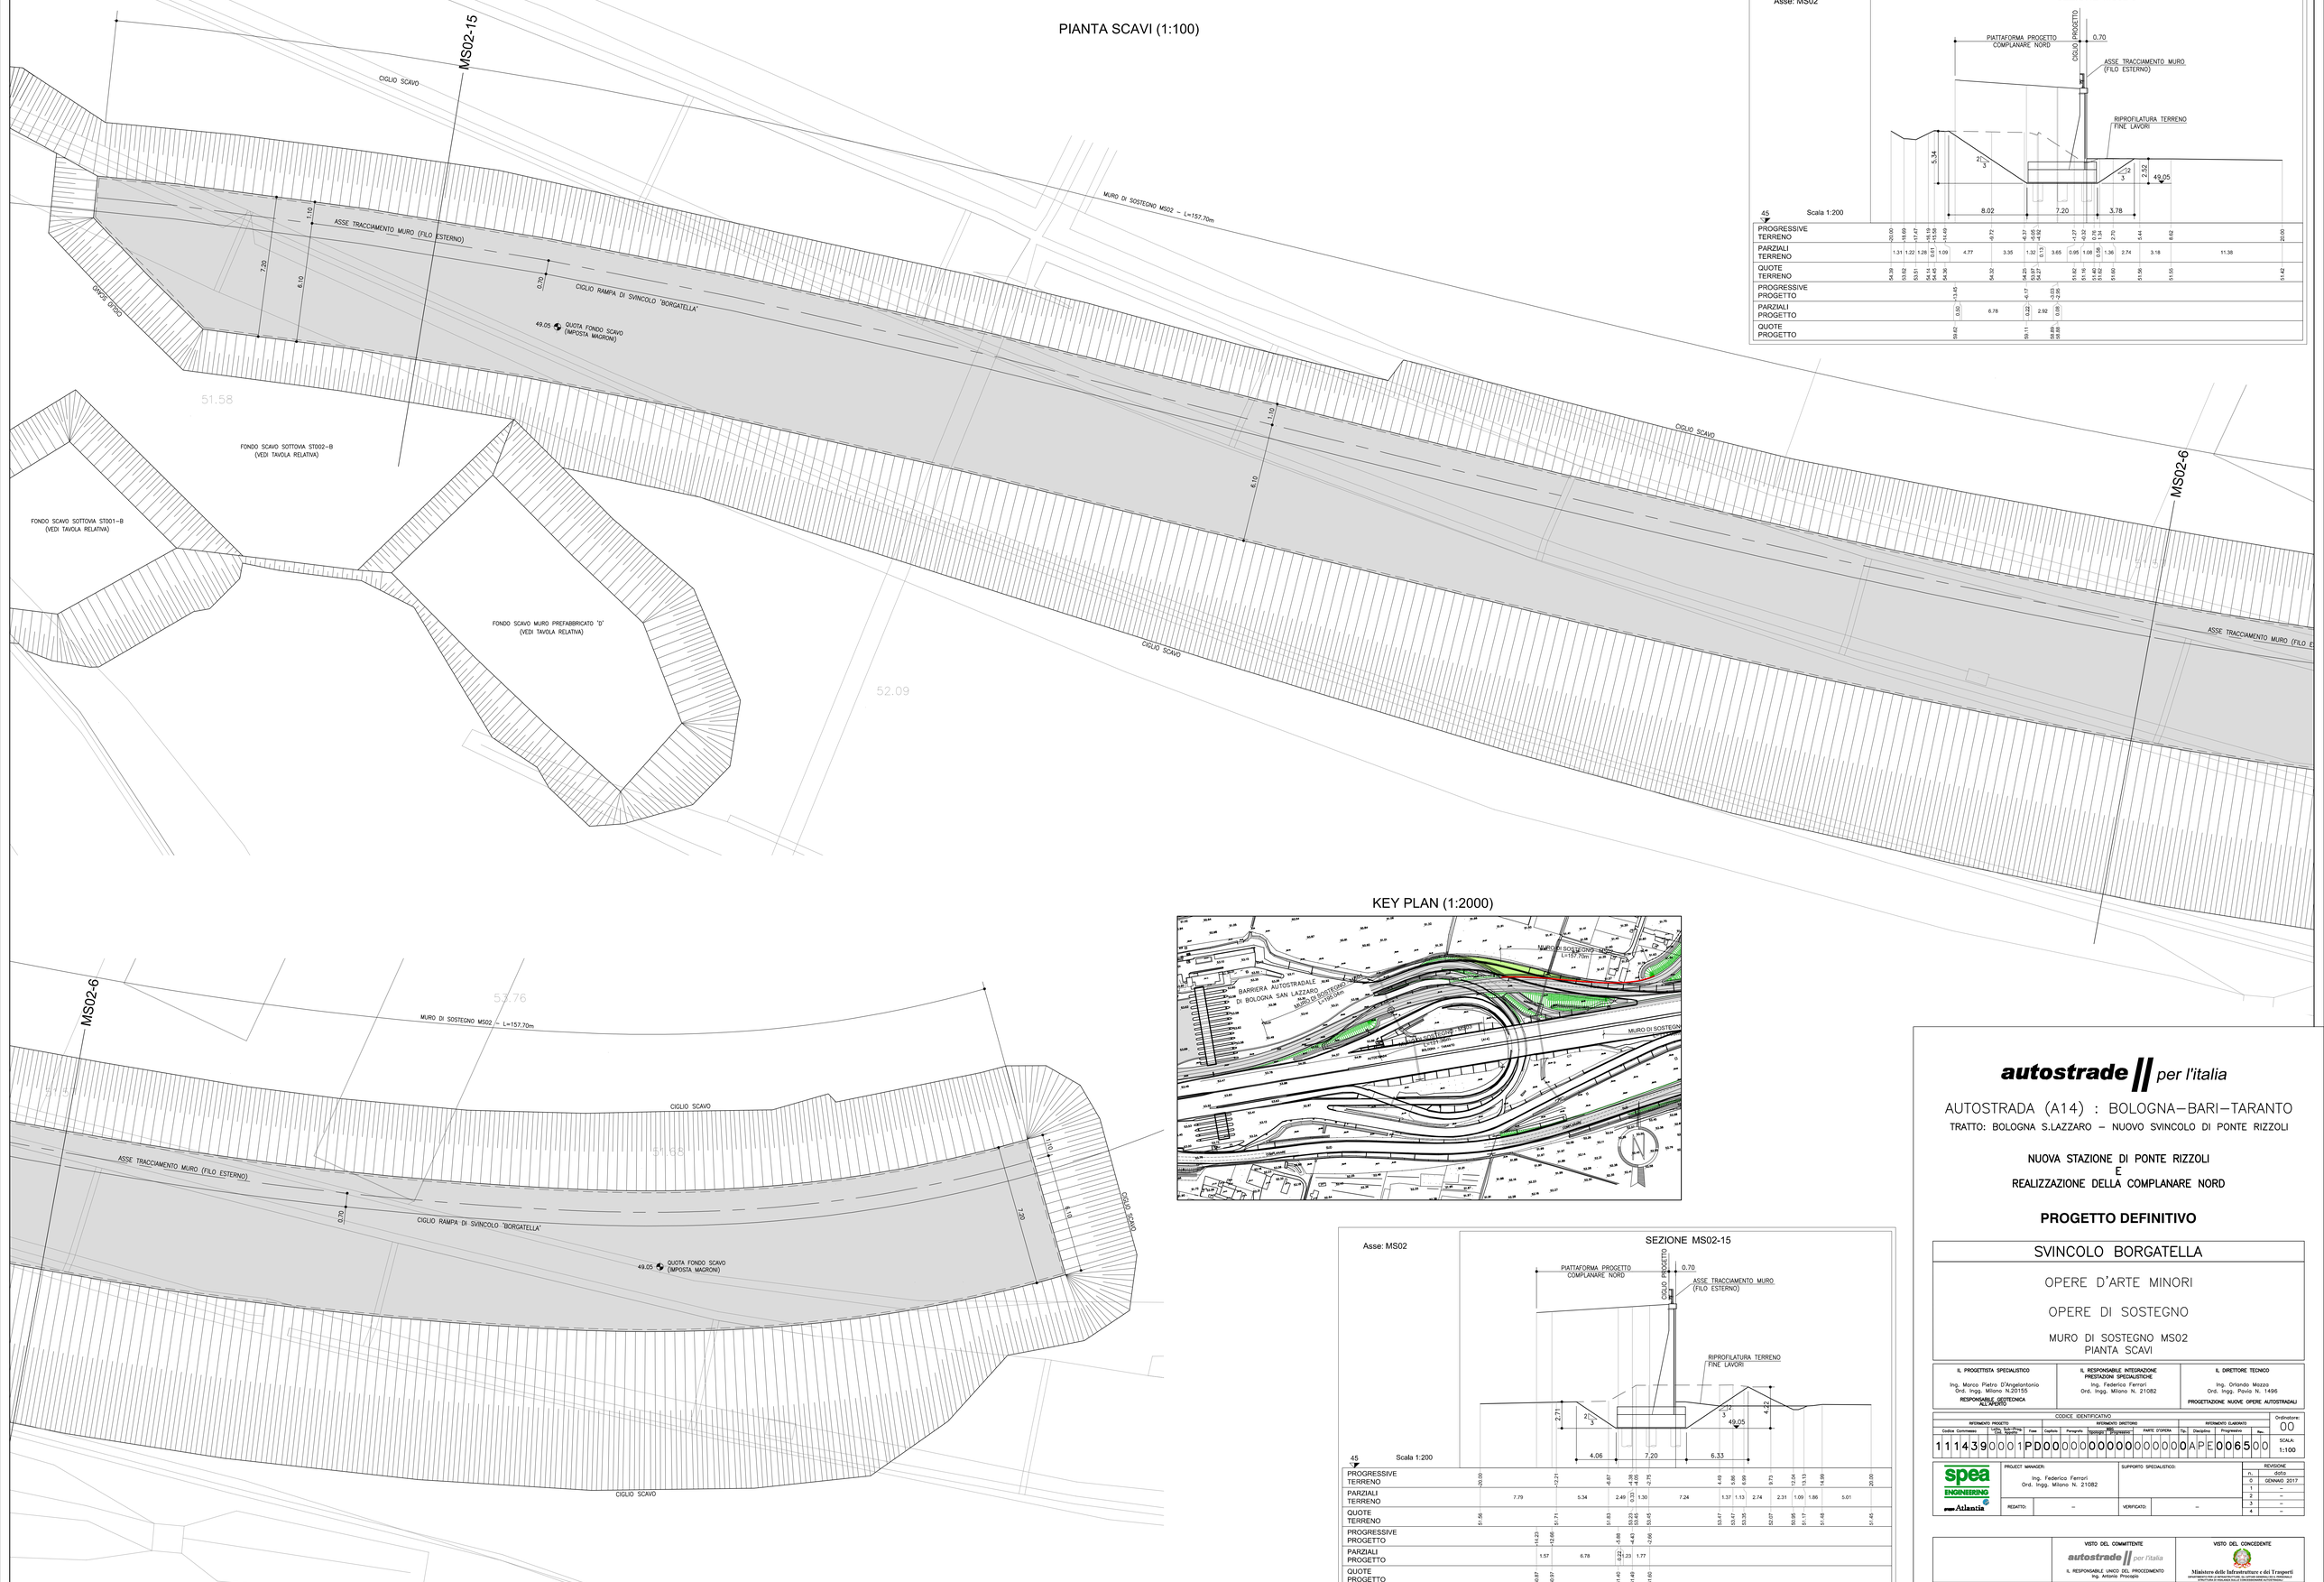

Asse: MS02

SEZIONE MS02-6

45 Scala 1:200

| | | |