COMPLANARE SUD

V43	9906277.57 3152912.30	V44	9906351.80 3152884.33	V45	9906372.40 3152876.09	V46	9906388.93 3152869.14	V47	9906422.20 3152854.61
V48	9906463.17 3152837.39	V49	9906509.30 3152821.73	V50	9906599.33 3152793.15				

V 44	
A	200.00
Sv	40.00
AngF	1
m	0.07
Tl	26.67
Tc	13.33
xf	40.00
yf	0.27
xm	20.00

C19	9905992.95 3151950.84

C 19	
R	1000.00
Ac	1
Tan	8.85
Sv	17.71
Fr	0.04

V 46	
A	165.00
Sv	27.22
AngF	1
m	0.03
Tl	18.15
Tc	9.08
xf	27.22
yf	0.12
xm	13.61

V 47	
A	165.00
Sv	27.22
AngF	1
m	0.03
Tl	18.15
Tc	9.08
xf	27.22
yf	0.12
xm	13.61

C20	9906818.18 3153772.92

C 20	
R	1000.00
Ac	4
Tan	35.37
Sv	70.72
Fr	0.63

V 49	
A	200.00
Sv	40.00
AngF	1
m	0.07
Tl	26.67
Tc	13.33
xf	40.00
yf	0.27
xm	20.00

PIANTA CHIAVE RAMPE

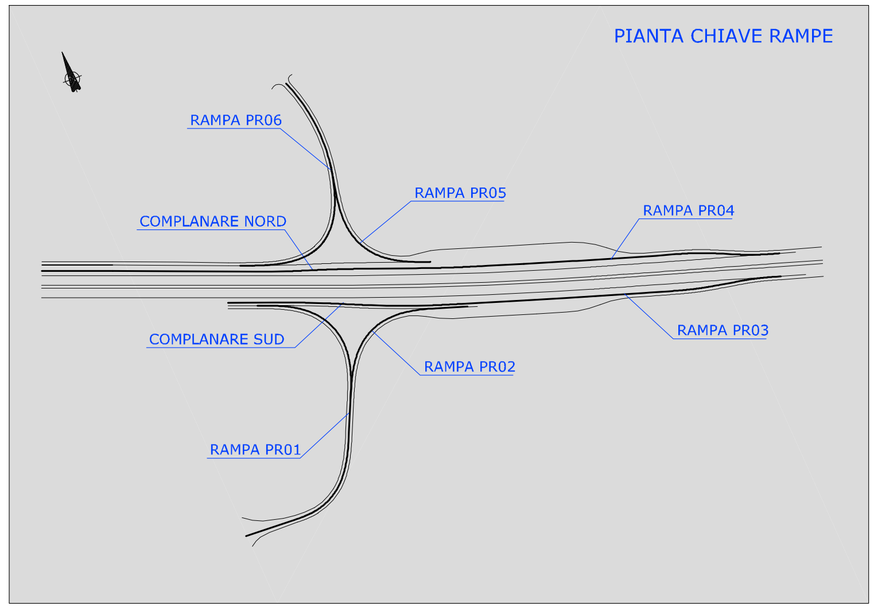

autostrade per l'italia

AUTOSTRADA (A14) : BOLOGNA–BARI–TARANTO

TRATTO: BOLOGNA S.LAZZARO – NUOVO SVINCOLO DI PONTE RIZZOLI

NUOVA STAZIONE DI PONTE RIZZOLI
E
REALIZZAZIONE DELLA COMPLANARE NORD

PROGETTO DEFINITIVO

SVINCOLO E STAZIONE DI PONTE RIZZOLI

PARTE STRADALE

PLANIMETRIA DI TRACCIAMENTO

Tav. 5 di 5

IL PROGETTISTA SPECIALISTICO
Ing. Gianluca Salvatore Spinazzola
Ord. Ingg. Milano N. 26796
RESPONSABILE STRADE E ARREDI STRADALI

IL RESPONSABILE INTEGRAZIONE PRESTAZIONI SPECIALISTICHE
Ing. Federica Ferrari
Ord. Ingg. Milano N. 21082

IL DIRETTORE TECNICO
Ing. Orlando Mazza
Ord. Ingg. Pavia N. 1496
PROGETTAZIONE NUOVE OPERE AUTOSTRADALI

CODICE IDENTIFICATIVO

RIFERIMENTO PROGETTO				RIFERIMENTO DIRETTORIO						RIFERIMENTO ELABORATO				Ordinatore:
Codice Commessa	Lotto, Sub-Proo. Cod. Appalto	Fase		Capitolo	Paragrafo	WBS Tipologia	WBS progressivo	PARTE D'OPERA		Tip.	Disciplina	Progressivo	Rev.	00
1114391	0001	P	D00	0000		00000		00000	0	S	TD	0152	1	SCALA: 1:1000

spea ENGINEERING
per Atlantia

PROJECT MANAGER:
Ing. Federica Ferrari
Ord. Ingg. Milano N. 21082

REDATTO: –

SUPPORTO SPECIALISTICO:

VERIFICATO: –

REVISIONE	
n.	data
0	NOVEMBRE 2016
1	GENNAIO 2017
2	–
3	–
4	–

VISTO DEL COMMITTENTE
autostrade per l'italia
IL RESPONSABILE UNICO DEL PROCEDIMENTO
Ing. Antonio Procopio

VISTO DEL CONCEDENTE
Ministero delle Infrastrutture e dei Trasporti
DIPARTIMENTO PER LE INFRASTRUTTURE, GLI AFFARI GENERALI ED PERSONALE
STRUTTURA DI VIGILANZA SULLE CONCESSIONARIE AUTOSTRADALI

IL PRESENTE DOCUMENTO NON POTRA' ESSERE COPIATO, RIPRODOTTO O ALTRIMENTI PUBBLICATO, IN TUTTO O IN PARTE, SENZA IL CONSENSO SCRITTO DELLA SOC. AUTOSTRADE PER L'ITALIA S.P.A. OGNI UTILIZZO NON AUTORIZZATO SARA' PERSEGUITO A NORMA DI LEGGE.
THIS DOCUMENT MAY NOT BE COPIED, REPRODUCED OR PUBLISHED, EITHER IN PART OR IN ITS ENTIRETY, WITHOUT THE WRITTEN PERMISSION OF SOC. AUTOSTRADE PER L'ITALIA S.P.A.. UNAUTHORIZED USE WILL BE PROSECUTED BY LAW.