NOTE GENERALI

E/ET*: PISTA ENTRATA TELEPASS + BIGLIETTO CON SEGNALETICA DEDICATA TELEPASS

SEZIONE +24m ASSE STAZIONE

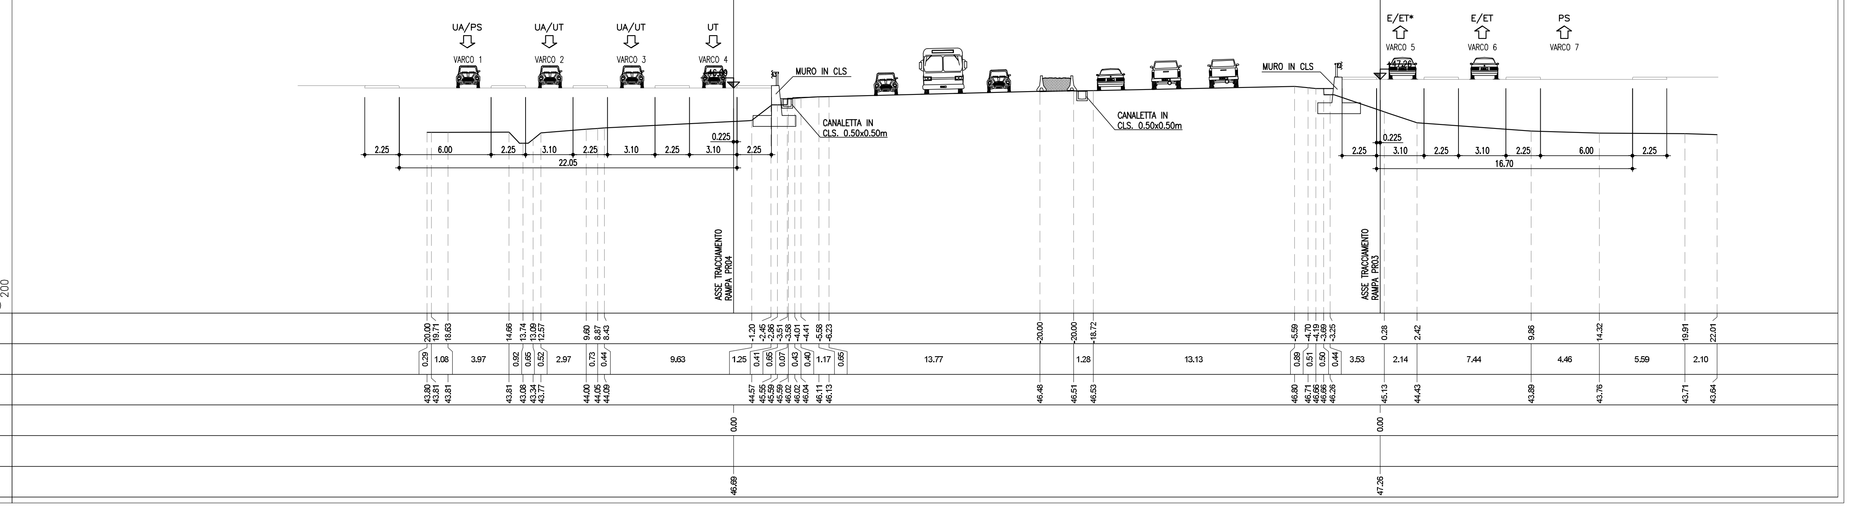

SEZIONE ASSE STAZIONE

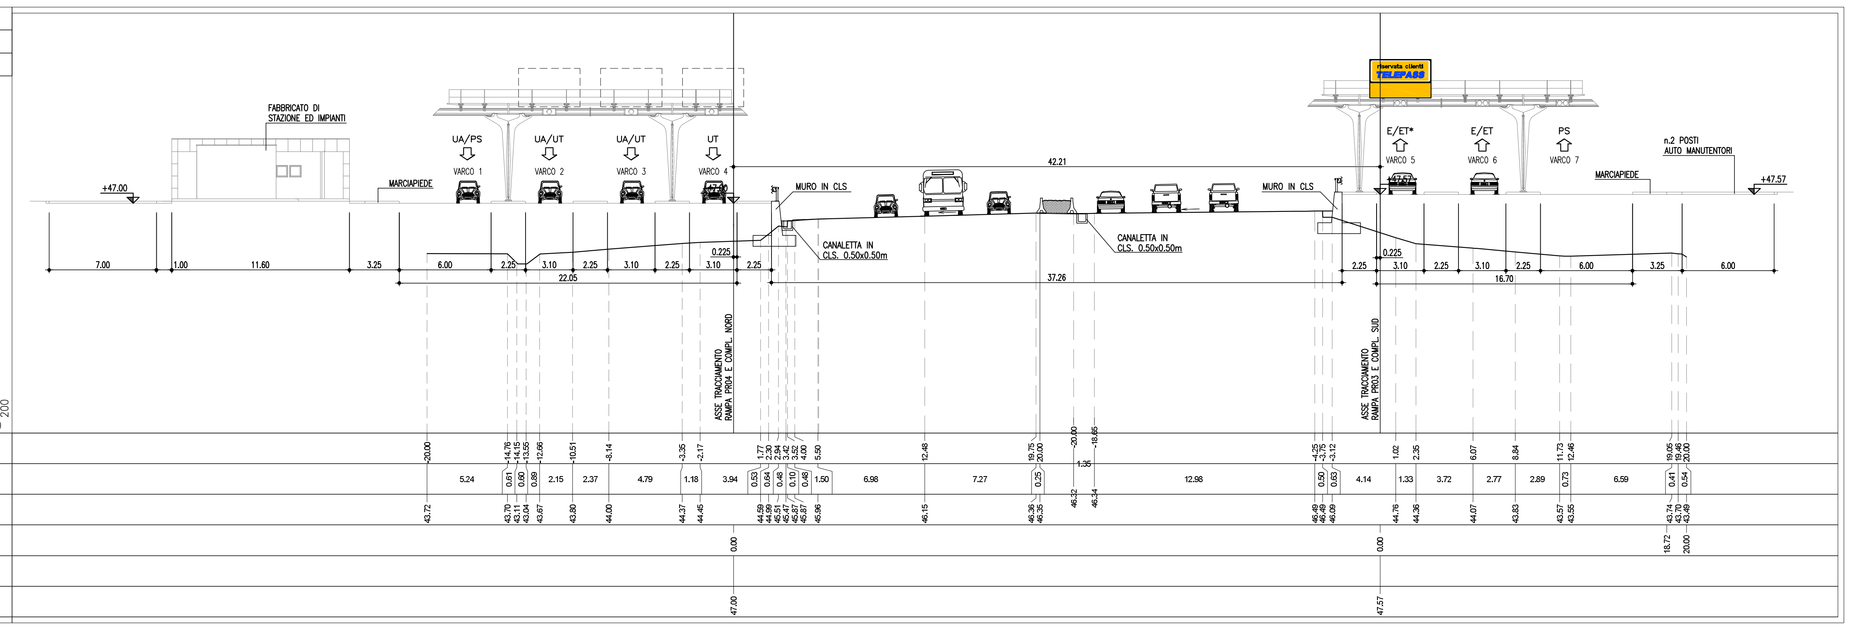

SEZIONE −24m ASSE STAZIONE

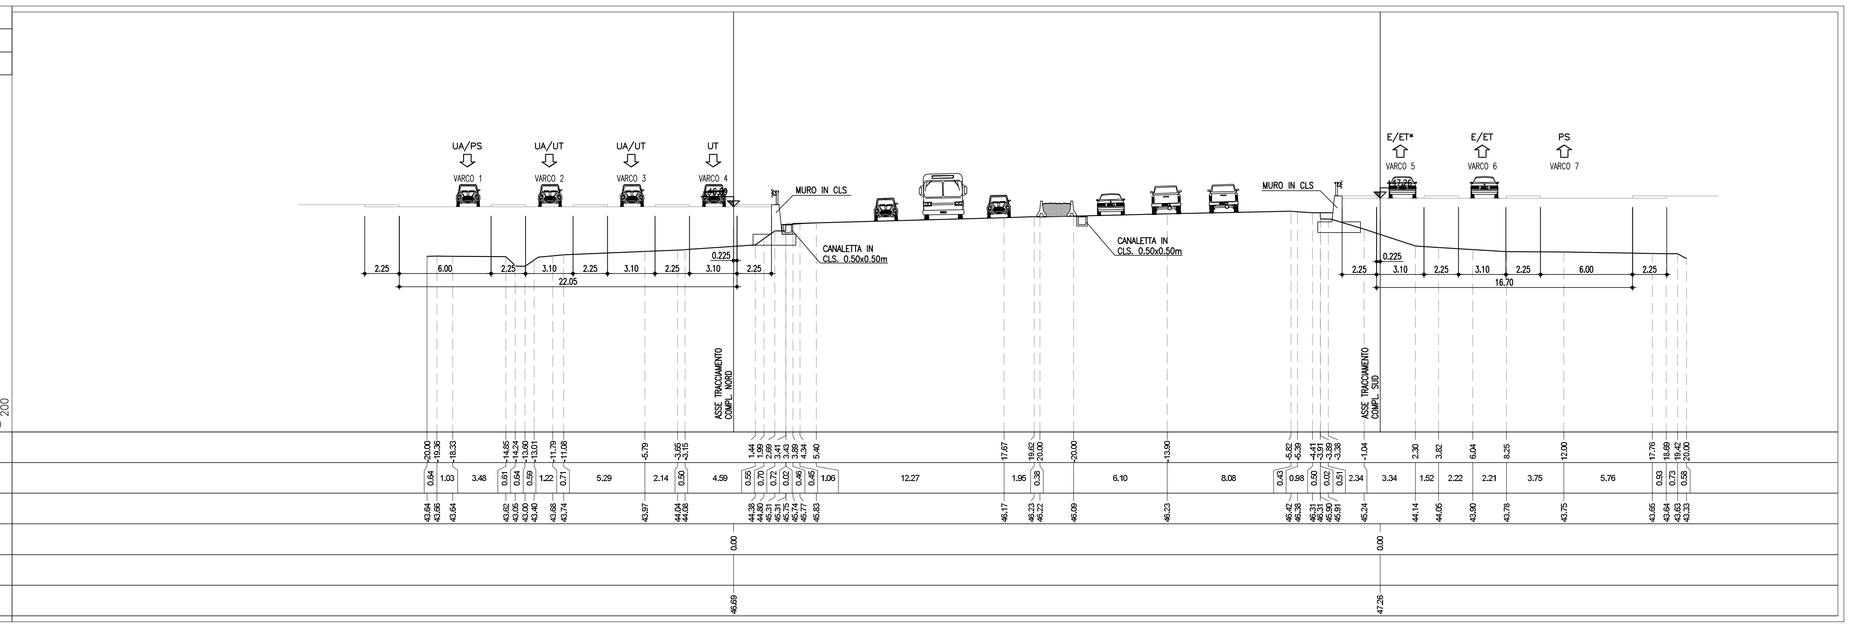

autostrade per l'italia

AUTOSTRADA (A14) : BOLOGNA–BARI–TARANTO

TRATTO: BOLOGNA S.LAZZARO – NUOVO SVINCOLO DI PONTE RIZZOLI

NUOVA STAZIONE DI PONTE RIZZOLI E REALIZZAZIONE DELLA COMPLANARE NORD

PROGETTO DEFINITIVO

SVINCOLO E STAZIONE DI PONTE RIZZOLI

PARTE STRADALE

SEZIONI CARATTERISTICHE

IL PROGETTISTA SPECIALISTICO	IL RESPONSABILE INTEGRAZIONE PRESTAZIONI SPECIALISTICHE	IL DIRETTORE TECNICO
Ing. Gianluca Salvatore Spinazzola Ord. Ingg. Milano N. 26796 RESPONSABILE STRADE E AMBIENTE STINGALI	Ing. Federica Ferrari Ord. Ingg. Milano N. 21082	Ing. Orlando Mazza Ord. Ingg. Pavia N. 1496 PROGETTAZIONE NUOVE OPERE AUTOSTRADALI

CODICE IDENTIFICATIVO																										Ordinatore:
RIFERIMENTO PROGETTO						RIFERIMENTO DIRETTORIO										RIFERIMENTO ELABORATO										00
Codice Commessa	Lotto, Fase, Parte del Lotto, Cod. Opera/Tr.		Fase	Capitolo		Paragrafo		Progressivo		PARTE D'OPERA				Tip.	Disciplina		Progressivo		Rev.		SCALA:				
1 1 1 4 3 9 0 0 0 1	P D 0 0 0 0 0 0 0 0 0 0 0 0 0 0 0 0													S T	D 0 1 5 6				–	1	1:100					

	PROJECT MANAGER:	SUPPORTO SPECIALISTICO:	REVISIONE	
spea ENGINEERING per Atlantia	Ing. Federica Ferrari Ord. Ingg. Milano N. 21082		n.	data
			0	GENNAIO 2017
			1	MARZO 2018
			2	–
			3	–
	REDATTO: –	VERIFICATO: –	4	–

VISTO DEL COMMITTENTE	VISTO DEL CONCEDENTE
autostrade per l'italia IL RESPONSABILE UNICO DEL PROCEDIMENTO Ing. Antonio Procopio	Ministero delle Infrastrutture e dei Trasporti DIPARTIMENTO PER LE INFRASTRUTTURE, GLI AFFARI GENERALI ED IL PERSONALE DIREZIONE GENERALE PER LA VIGILANZA SULLE CONCESSIONARIE AUTOSTRADALI

IL PRESENTE DOCUMENTO NON POTRA' ESSERE COPIATO, RIPRODOTTO O ALTRIMENTI PUBBLICATO, IN TUTTO O IN PARTE, SENZA IL CONSENSO SCRITTO DELLA SOC. AUTOSTRADE PER L'ITALIA S.P.A.. NON UTILIZZI NON AUTORIZZATI SARANNO PERSEGUITI A NORMA DI LEGGE.
THIS DOCUMENT MAY NOT BE COPIED, REPRODUCED OR PUBLISHED, EITHER IN PART OR IN ITS ENTIRETY, WITHOUT THE WRITTEN PERMISSION OF SOC. AUTOSTRADE PER L'ITALIA S.P.A.. UNAUTHORIZED USE WILL BE PROSECUTED BY LAW.