PIANTA PIANO TERRA

Rapp. 1:50

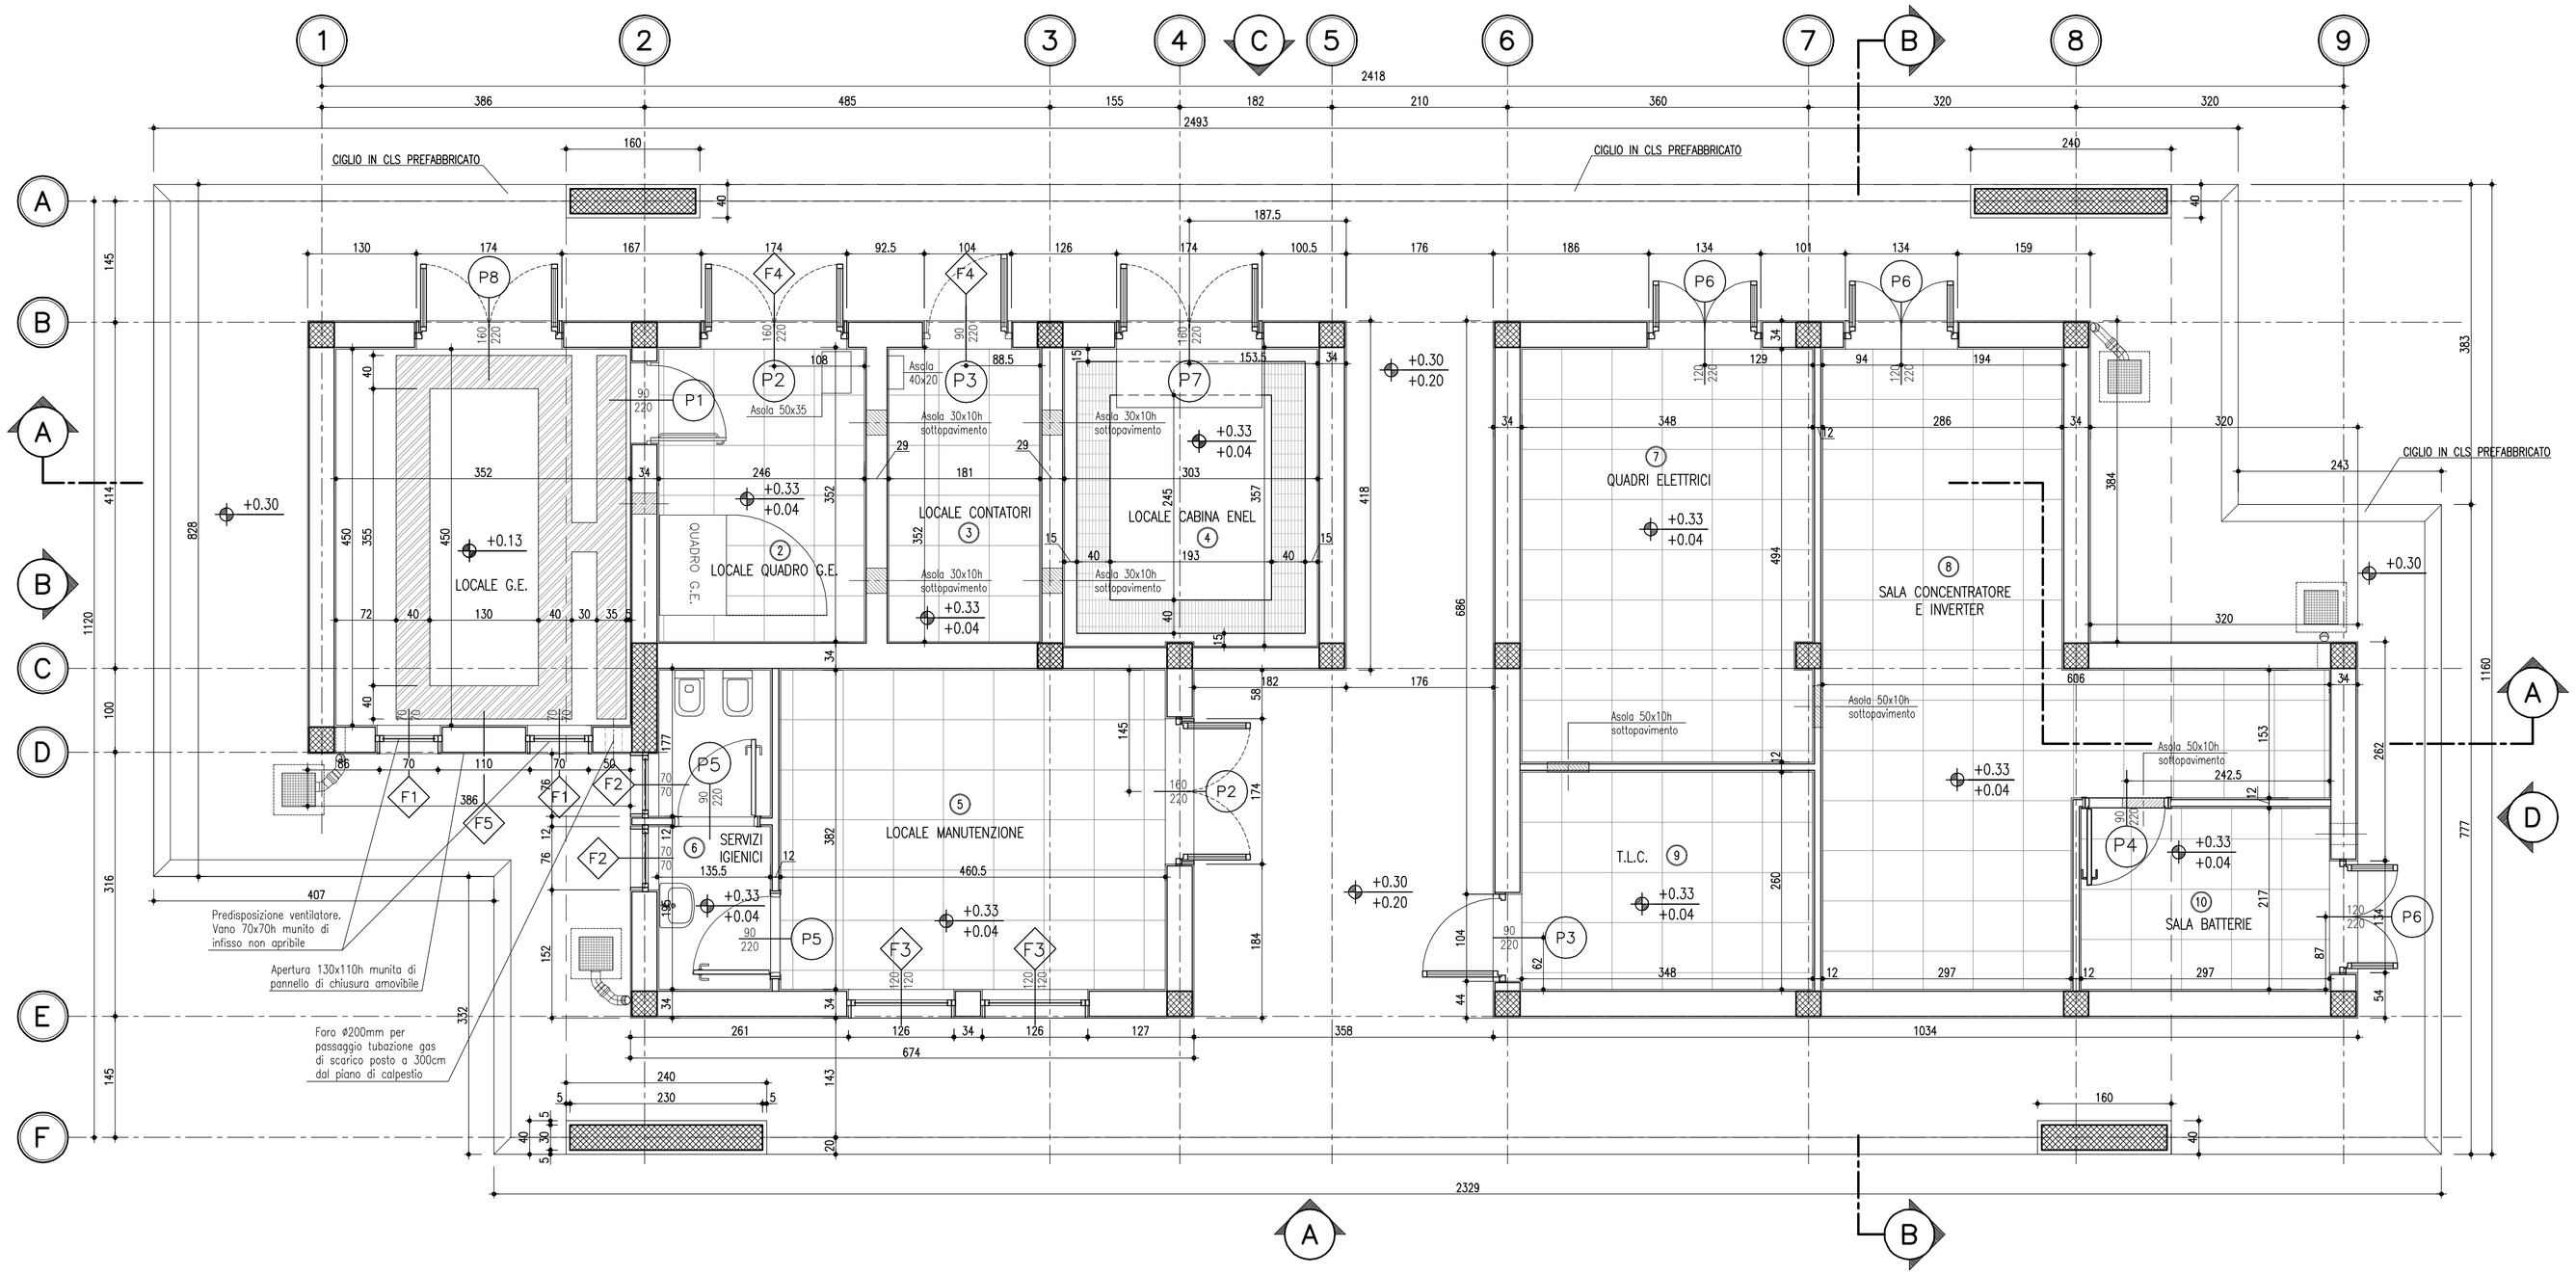

TABELLA FINITURE

LOCALI	PAVIMENTI								ZOCCOLI			PARETI				SOFFITTI							
	GRES SMALTATO BIANCO LUCIDO MOD. 30x30	GRES SMALTATO BIANCO SEMIOPDACO MOD.80x80	GRES ROSSO 7.5X15	MODULARE SOPRAELEVATO 60X60	RIVESTIMENTO GRADINI IN GOMMA	PAVIMTO RUSTICO TRATTATO ANTISPOL VERO	SOTTOPAVIMENTO IMPERMEABILIZZATO		CANALINA A 5 SCOMPARTI	GRES ROSSO 7.5x15cm (3 FILE H=22.5cm)	GOMMA	INTONACO CIVILE SP.2cm	MAIOLICA SMALTATA H=2,20m	IDROPITTURA PER INTERNI	IDROPITTURA PER ESTERNI	RASATURA E TINTEGGIATURA	INTONACO CIVILE SP.2 cm	TINTEGGIATURA A TEMPERA	CONTROSOFFITTO IN FIBRE MINERALI	RASATURA E TINTEGGIATURA	CEMENTO A FACCIA VISTA	CONTROSOFFITTO IN DOGHE DI ALLUMINIO	RISVOLTO IMPERMEABILIZZAZIONE H=25cm
01 LOCALE ENEL		■						■		■	■	■	■				■	■					
02 CONTATORI				■		■					■	■	■				■	■					
03 LOCALE QUADRO G.E.				■		■					■	■	■				■	■					
04 LOCALE G.E.			■			■		■		■		■	■				■	■					
05 LOCALE MANUTENZIONE				■		■			■			■	■				■	■					
06 SERVIZI IGIENICI	■											■	■	■					■				
07 LOCALE QUADRI ELETTRICI				■		■			■			■	■				■	■					
08 SALA CONCENTRATORE E INV.				■		■			■			■	■				■	■					
09 LOCALE T.L.C.				■		■			■			■	■				■	■					
10 BATTERIE				■		■			■			■	■				■	■					

1) PAVIMENTI E TINTEGGIATURE DI COLORE CHIARO

2) PAVIMENTAZIONE ZONE PORTICATE IN QUADROTTI DI CLS

NOTE GENERALI

- TUTTE LE DIMENSIONI SONO ESPRESSE IN CENTIMETRI
- TUTTE LE QUOTE ALTIMETRICHE E LE COORDINATE SONO ESPRESSE IN METRI
- LE QUOTE ESPRESSE SONO DI PROGETTO

autostrade per l'italia

AUTOSTRADA (A14) : BOLOGNA–BARI–TARANTO

TRATTO: BOLOGNA S.LAZZARO – NUOVO SVINCOLO DI PONTE RIZZOLI

NUOVA STAZIONE DI PONTE RIZZOLI
E
REALIZZAZIONE DELLA COMPLANARE NORD

PROGETTO DEFINITIVO

SVINCOLO E STAZIONE DI PONTE RIZZOLI

PIAZZALI DI ESAZIONE

FABBRICATO DI STAZIONE ED IMPIANTI

PIANTA PIANO TERRA

IL PROGETTISTA SPECIALISTICO
Arch. Enrico Francesconi
Ord. Arch. Milano N.16888
RESPONSABILE ARCHITETTURA E PAESAGGIO

IL RESPONSABILE INTEGRAZIONE PRESTAZIONI SPECIALISTICHE
Ing. Federica Ferrari
Ord. Ingg. Milano N. 21082

IL DIRETTORE TECNICO
Ing. Orlando Mazza
Ord. Ingg. Pavia N. 1496
PROGETTAZIONE NUOVE OPERE AUTOSTRADALI

CODICE IDENTIFICATIVO — Ordinatore: 00

RIFERIMENTO PROGETTO				RIFERIMENTO DIRETTORIO				RIFERIMENTO ELABORATO				
Codice Commessa	Lotto, Sub-Proy. Cod. Appalto	Fase	Capitolo	Paragrafo	WBS Tipologia / Progressivo	PARTE D'OPERA	Tip.	Disciplina	Progressivo	Rev.	SCALA:
11143900	01	PD	00000	000	00000	0000000000	0	AUA	0050	--	1:50

spea ENGINEERING
Atlantia

PROJECT MANAGER: Ing. Federica Ferrari, Ord. Ingg. Milano N. 21082
SUPPORTO SPECIALISTICO:
REDATTO: –
VERIFICATO: –

REVISIONE n.	data
0	GENNAIO 2017
1	–
2	–
3	–
4	–

VISTO DEL COMMITTENTE
autostrade per l'italia
IL RESPONSABILE UNICO DEL PROCEDIMENTO
Ing. Antonio Procopio

VISTO DEL CONCEDENTE
Ministero delle Infrastrutture e dei Trasporti
DIPARTIMENTO PER LE INFRASTRUTTURE, GLI AFFARI GENERALI ED IL PERSONALE
STRUTTURA DI VIGILANZA SULLE CONCESSIONARIE AUTOSTRADALI

IL PRESENTE DOCUMENTO NON POTRA' ESSERE COPIATO, RIPRODOTTO O ALTRIMENTI PUBBLICATO, IN TUTTO O IN PARTE, SENZA IL CONSENSO SCRITTO DELLA SOC. AUTOSTRADE PER L'ITALIA S.P.A. OGNI UTILIZZO NON AUTORIZZATO SARA' PERSEGUITO A NORMA DI LEGGE.
THIS DOCUMENT MAY NOT BE COPIED, REPRODUCED OR PUBLISHED, EITHER IN PART OR IN ITS ENTIRETY, WITHOUT THE WRITTEN PERMISSION OF SOC. AUTOSTRADE PER L'ITALIA S.P.A. UNAUTHORIZED USE WILL BE PROSECUTED BY LAW.