

NOTE GENERALI


- TUTTE LE DIMENSIONI SONO ESPRESSE IN MILLIMETRI
- TUTTE LE QUOTE ALTIMETRICHE E LE COORDINATE SONO ESPRESSE IN METRI
- TUTTE LE DIMENSIONI DEI TUBI SONO ESPRESSE IN MILLIMETRI

B

A


PROSPETTO DI TESTATA

Rapp. 1:50

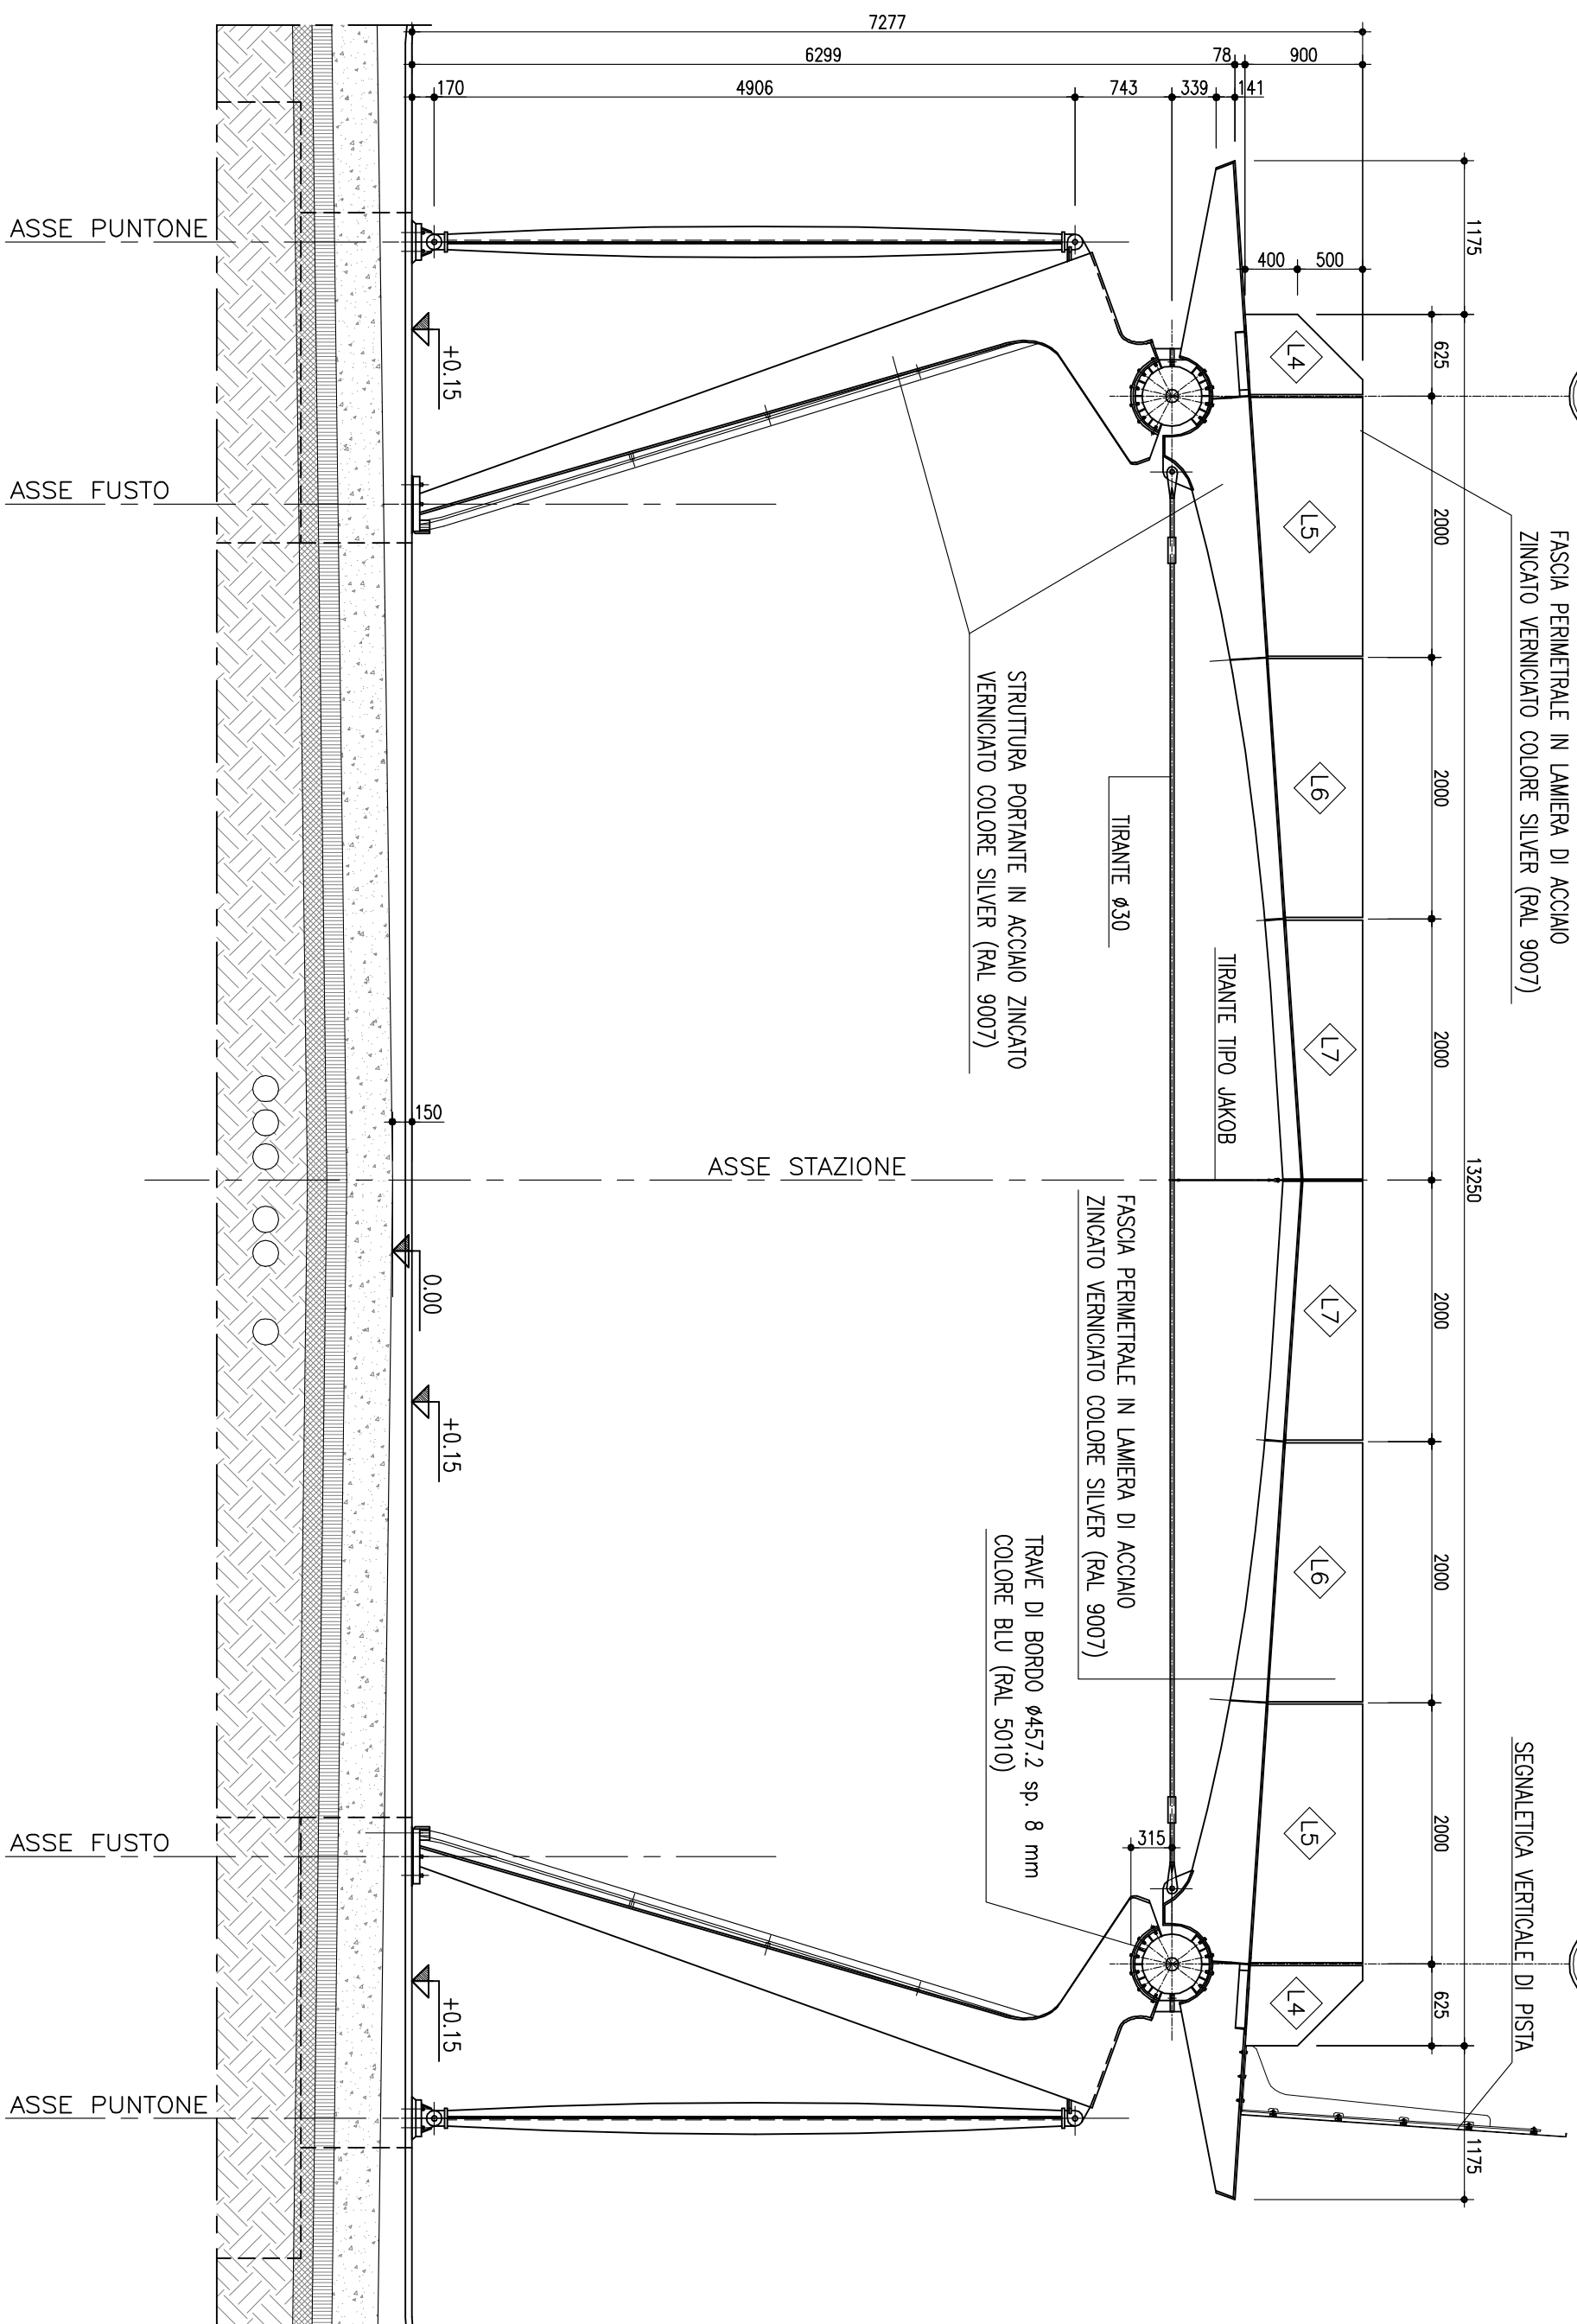

SEZIONE TRASVERSALE

Rapp. 1:50

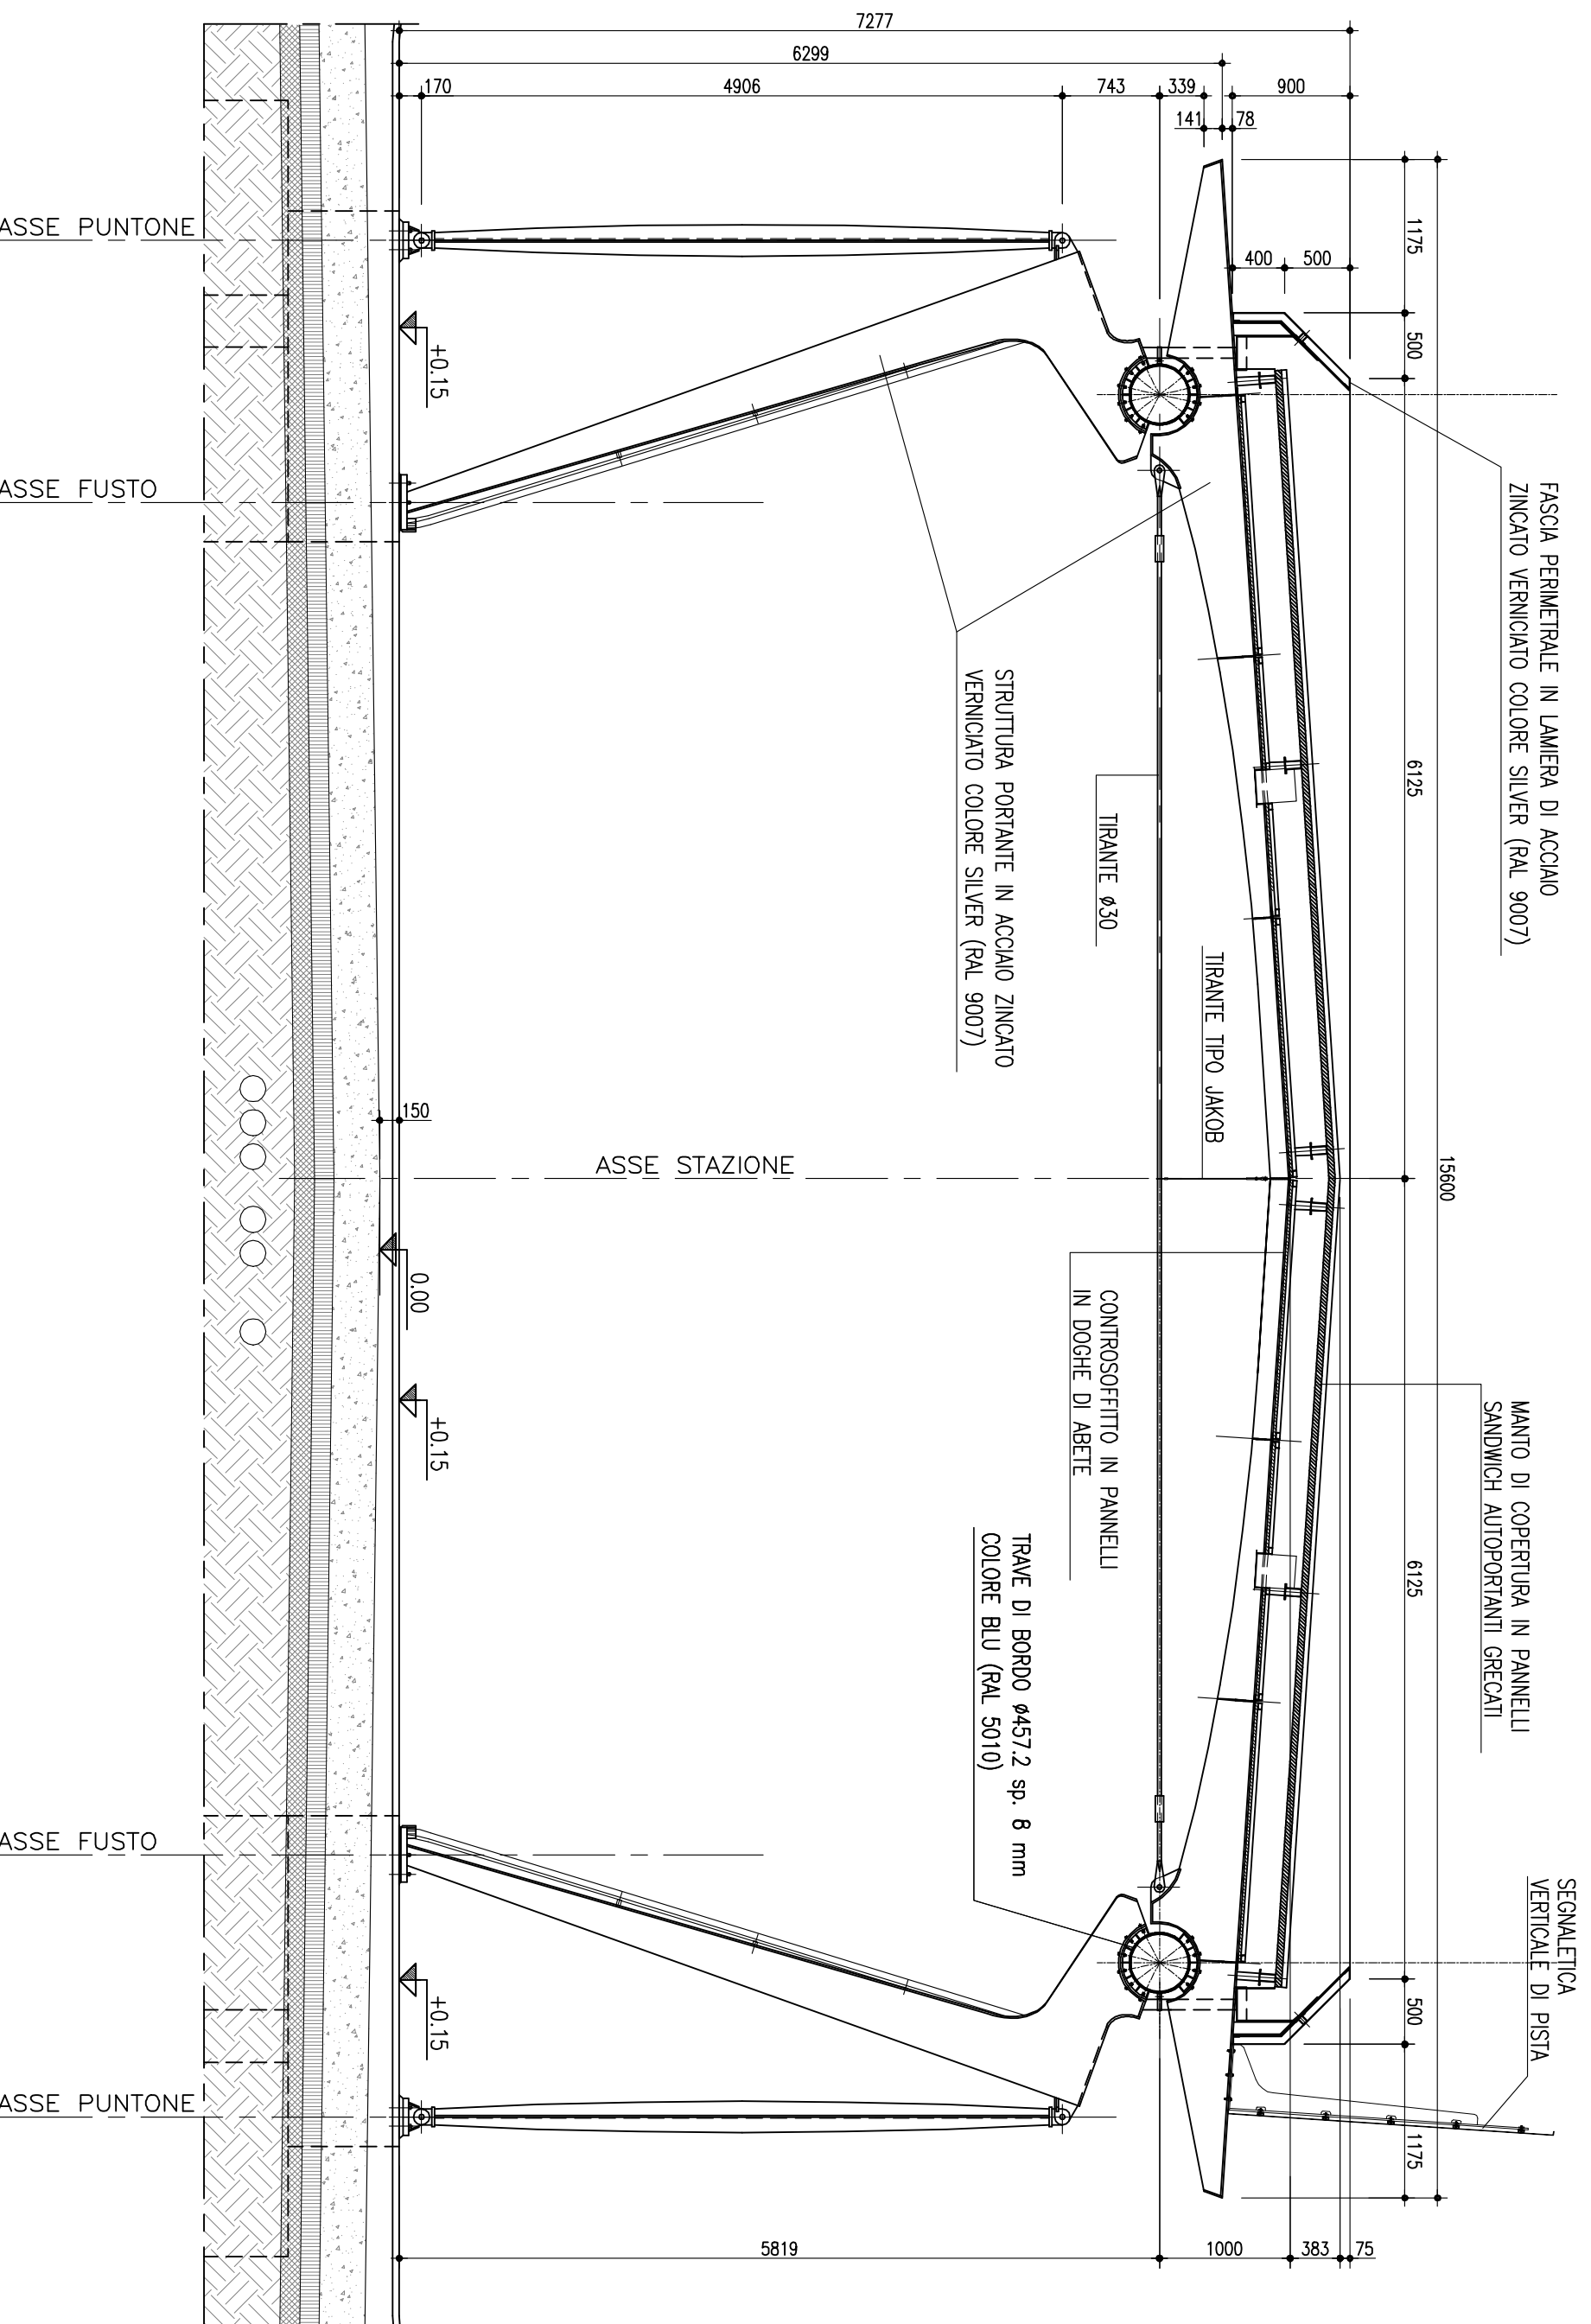

autostrade // per l'Italia

AUTOSTRADA (A14) : BOLOGNA-BARI-TARANTO
TRATTO: BOLOGNA SLAZZARO - NUOVO SVINCOLO DI PONTE RIZZOLI

NUOVA STAZIONE DI PONTE RIZZOLI
E
REALIZZAZIONE DELLA COMPLANARE NORD
PROGETTO DEFINITIVO

SVINCOLO E STAZIONE DI PONTE RIZZOLI

PIAZZALI DI ESAZIONE

PENSLINE DI STAZIONE

PROSPETTO DI TESTATA E SEZIONE TRASVERSALE

IL PROGETTISTA SPECIALISTICO	IL RESPONSABILE INTERVENZIONE	IL DIRETTORE TECNICO
Arch. Enrico Francesconi Ord. Arch. Milano N.18888	Ing. Federico Ferrari Ord. Ingg. Milano N. 21082	Ing. Orlando Mozza Ord. Ingg. Pavia N. 1496
RESPONSABILE ASSISTENZA E MANUTENZIONE	PROGETTAZIONE NUOVE OPERE AUTOSTRADALI	

PROGETTO IDENTIFICATIVO	PROGETTO DATUM	Ordinatore
Codice Contratto: 1114390001	Spazio: 00000000000000000000	00
Area: 1	Superficie: 00000000000000000000	Scala: 1:50
Perimetro: PD00000000000000000000	Area: 00000000000000000000	

PROGETTO MANAGER	SUPPLEMENTO SPECIFICATIVO	REVISIONE
Ing. Federico Ferrari Ord. Ingg. Milano N. 21082		N. DATA
		1 GENNAIO 2017
		2 -
		3 -
		4 -

VISTO DEL COMMITTENTE	VISTO DEL CONCESSIONE
autostrade // per l'Italia Ing. Adriano Provasi	Ministero delle Infrastrutture e dei Trasporti Ing. Riccardo...

IL PRESENTE DOCUMENTO NON PUO' ESSERE COPIATO, RIPRODOTTO O TRAMANDATO IN ALCUN MODO, NE' IN PARTE, NE' IN TUTTO, SENZA IL CONSENSO SCRITTO DELLA SPEA S.p.A. CON IL DIRIGENTE GENERALE. IL CONCESSIONARIO E' RESPONSABILE DELLA VERIDICITA' E DELL'ESATTEZZA DEI DATI CONTENUTI IN QUESTO DOCUMENTO. 