IMPIANTO DI TRATTAMENTO PIAZZALE DI ESAZIONE

SCALA 1:50

POZZETTO DEVIATORE

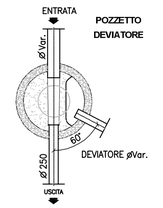

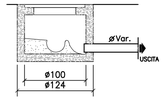

PIANTA

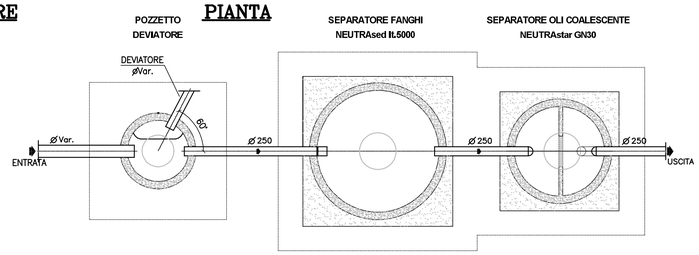

PROFILO

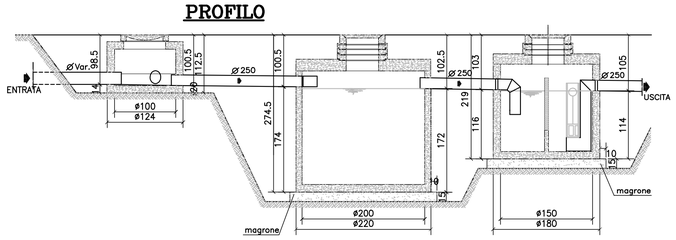

MANUFATTO DI CONFLUENZA

PIANTA

SCALA 1:50

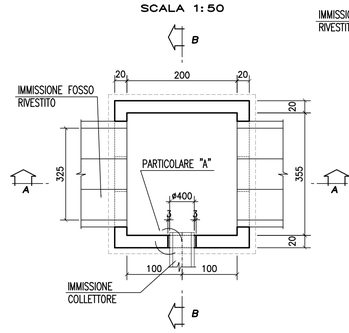

SEZIONE A–A

SCALA 1:50

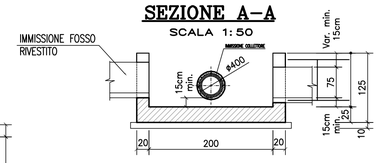

SEZIONE B–B

SCALA 1:50

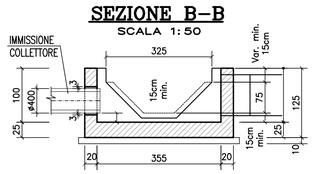

FOSSA IMHOFF

SCALA 1:50

SEZIONE LONGITUDINALE

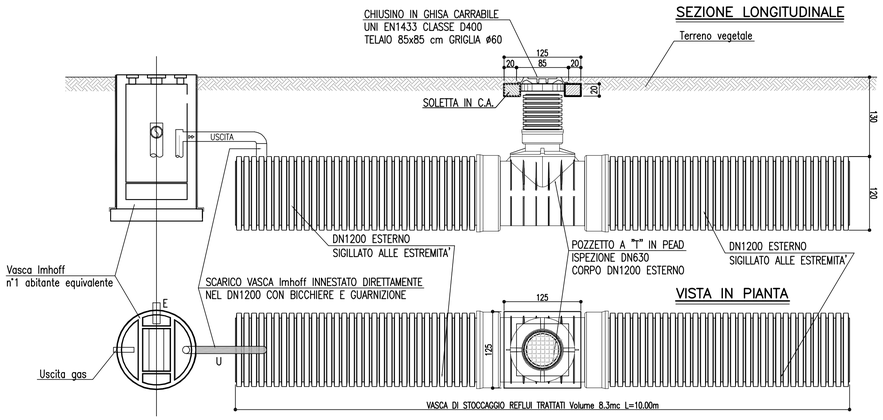

VISTA IN PIANTA

PARTICOLARE POSA COLLETTORI PEAD/PP

SCALA 1:50

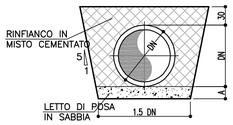

cm	DN315	DN400	DN500	DN630	DN800	DN1000	DN1200
DN	315	400	500	630	800	1000	1200
A	10	10	15	15	20	25	25

POZZETTO D'ISPEZIONE IN PEAD

SCALA 1:50

PARTICOLARE "A"

Scala 1:20

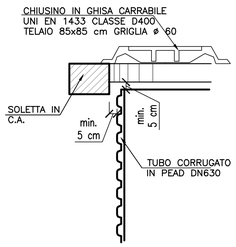

CAMERETTA A "T" CON ISPEZIONE DN630

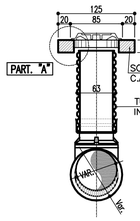

PROFILO

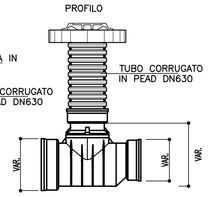

PIANTA

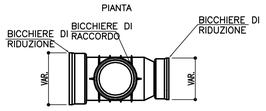

FONDELLO STAMPATO IN PEAD A TRE VIE CON ISPEZIONE DN630

VISTA FRONTALE

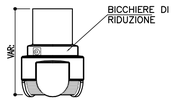

PIANTA

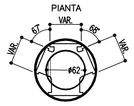

VISTA LATERALE SIN.

TABELLA TUBAZIONI IN PEAD SN 8 kN/m² E PP SN 16 kN/m²							
DN	160	400	500	630	800	1000	1200
DN int. min.	137	347	433	535	678	852	1030

CADITOIA GRIGLIATA IN PEAD CON CORDOLO CLS

SCALA 1:50

SEZIONE TIPO CON POZZETTO DI ISPEZIONE NELLA TUBAZIONE LONGITUDINALE

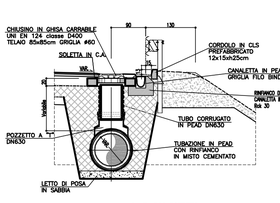

SEZIONE TIPO CON SCARICO NELLA TUBAZIONE LONGITUDINALE

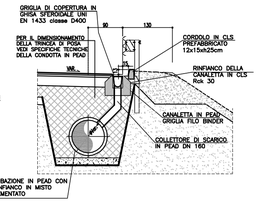

PIANTA TIPO POZZETTO DI ISPEZIONE

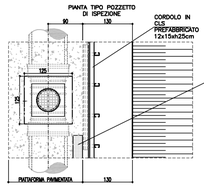

PIANTA

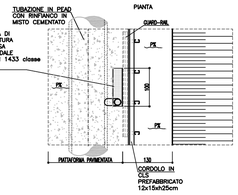

autostrade per l'italia

AUTOSTRADA (A14) : BOLOGNA–BARI–TARANTO

TRATTO: BOLOGNA S.LAZZARO – NUOVO SVINCOLO DI PONTE RIZZOLI

NUOVA STAZIONE DI PONTE RIZZOLI
E
REALIZZAZIONE DELLA COMPLANARE NORD

PROGETTO DEFINITIVO

SVINCOLO E STAZIONE DI PONTE RIZZOLI

IDROLOGIA E IDRAULICA

PARTICOLARI IDRAULICI – Tav. 3 di 3

IL PROGETTISTA SPECIALISTICO	IL RESPONSABILE INTEGRAZIONE PRESTAZIONI SPECIALISTICHE	IL DIRETTORE TECNICO
Ing. Paolo De Paoli Ord. Ingg. Pavia N.1739 RESPONSABILE IDROLOGIA E IDRAULICA	Ing. Federica Ferrari Ord. Ingg. Milano N. 21082	Ing. Orlando Mazza Ord. Ingg. Pavia N. 1496 PROGETTAZIONE NUOVE OPERE AUTOSTRADALI

CODICE IDENTIFICATIVO

RIFERIMENTO PROGETTO				RIFERIMENTO DIRETTORIO						RIFERIMENTO ELABORATO				Ordinatore: 00
Codice Commessa	Lotto, Sub-Prog. Cod. Appalto	Fase	Capitolo	Paragrafo	WBS Tipologia	WBS progressivo	PARTE D'OPERA			Tip.	Disciplina	Progressivo	Rev.	SCALA: varie
1 1 1 4 3 9	0 0 0 1	P D	0 0	0 0 0	0 0	0 0 0 0	0 0 0 0 0 0			0	I D R	0 0 5 7	– –	

spea ENGINEERING — gruppo Atlantia

PROJECT MANAGER:	SUPPORTO SPECIALISTICO:	REVISIONE	
Ing. Federica Ferrari Ord. Ingg. Milano N. 21082		n.	data
		0	GENNAIO 2017
		1	–
		2	–
REDATTO: –	VERIFICATO: –	3	–
		4	–

VISTO DEL COMMITTENTE	VISTO DEL CONCEDENTE
autostrade per l'italia IL RESPONSABILE UNICO DEL PROCEDIMENTO Ing. Antonio Procopio	Ministero delle Infrastrutture e dei Trasporti DIPARTIMENTO PER LE INFRASTRUTTURE, GLI AFFARI GENERALI ED IL PERSONALE STRUTTURA DI VIGILANZA SULLE CONCESSIONARIE AUTOSTRADALI

IL PRESENTE DOCUMENTO NON POTRA' ESSERE COPIATO, RIPRODOTTO O ALTRIMENTI PUBBLICATO, IN TUTTO O IN PARTE, SENZA IL CONSENSO SCRITTO DELLA SOC. AUTOSTRADE PER L'ITALIA S.P.A. OGNI UTILIZZO NON AUTORIZZATO SARA' PERSEGUITO A NORMA DI LEGGE.
THIS DOCUMENT MAY NOT BE COPIED, REPRODUCED OR PUBLISHED, EITHER IN PART OR IN ITS ENTIRETY, WITHOUT THE WRITTEN PERMISSION OF SOC. AUTOSTRADE PER L'ITALIA S.P.A. UNAUTHORIZED USE WILL BE PROSECUTED BY LAW.